




VISTA C-C

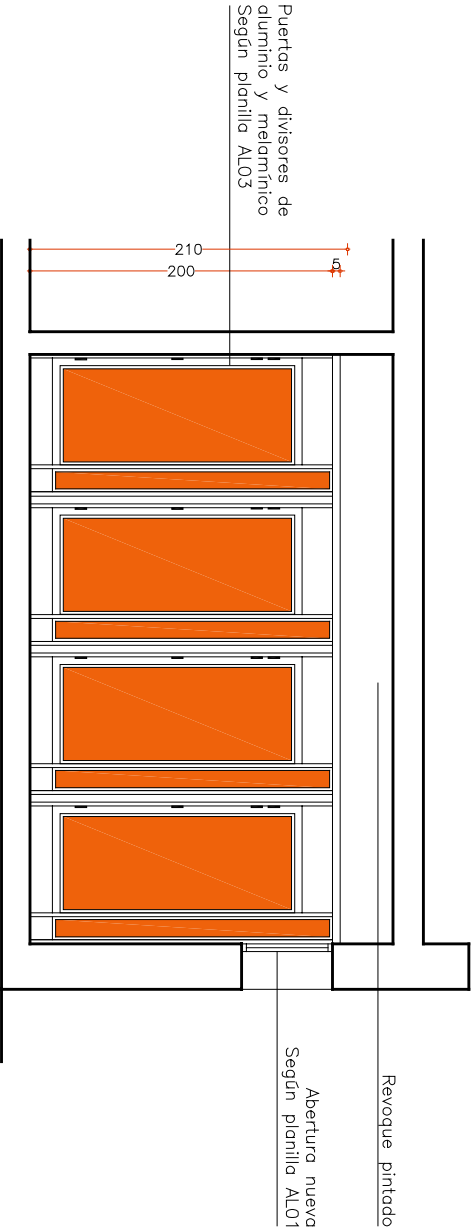


VISTA A-A

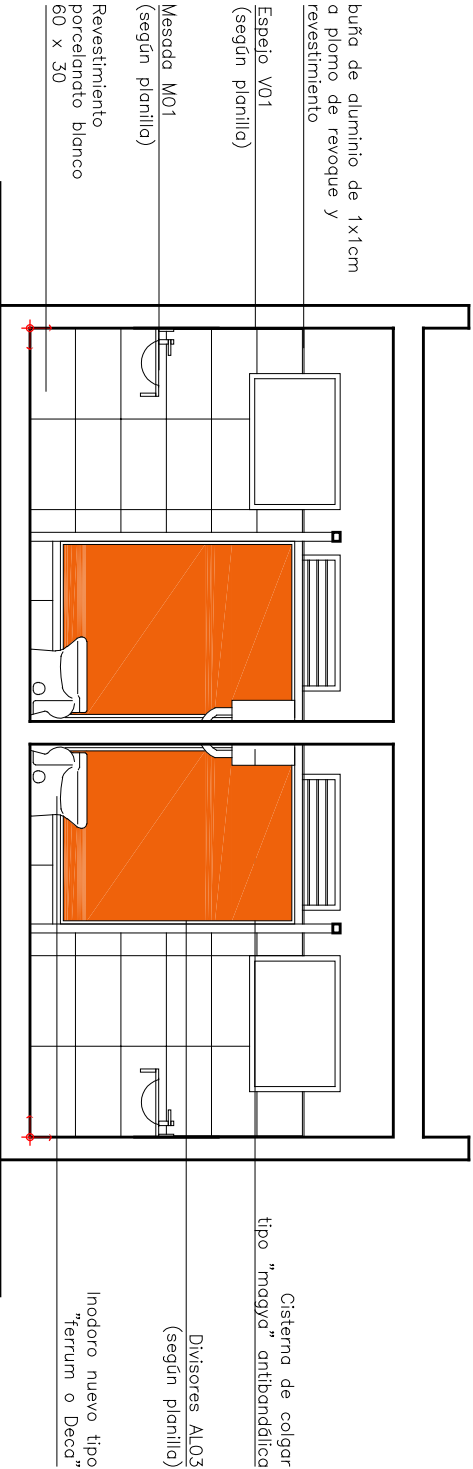

VISTA D-D

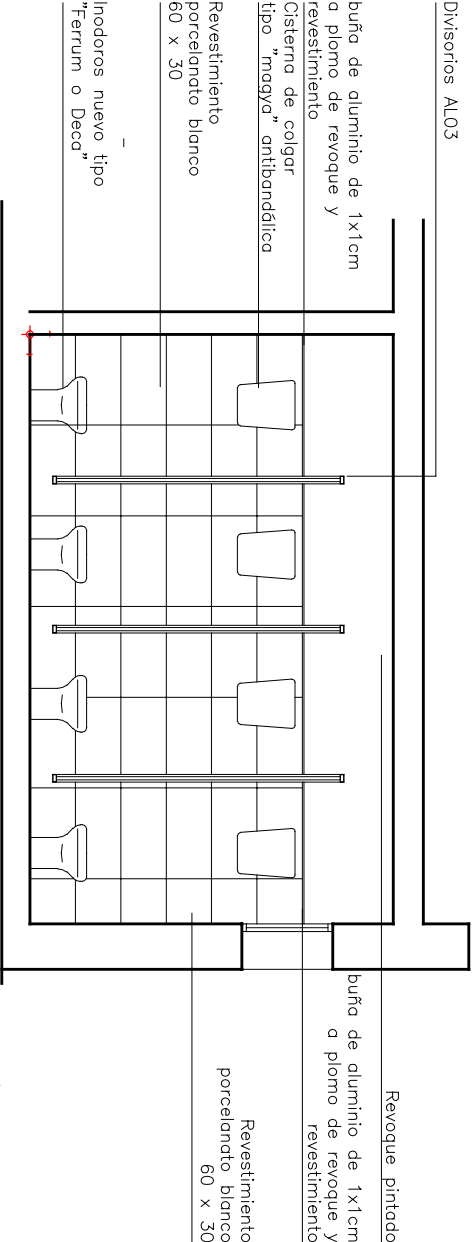

VISTA B-B

		CONSEJO DIRECTIVO DIRECCIÓN SECTORIAL DE INFRAESTRUCTURA CENTRAL		J. DIRECTIVO CENTRAL	
OPRA:		LOCALIDAD:		REGION SECTORIAL DE INFRAESTRUCTURA CENTRALIZADA DE MALDONADO	
ESCUELA N°96 - MANTENIMIENTO		MALDONADO		MALDONADO	
PLANO DE:		FECHA:		LAMA N°:	
PLANTA y CORTESE BAÑOS		D/5/2026		L02	
AYTE de ARITO:		ESCALA:		1/50	
ARQUITECTO:		FIRMA:		FIRMA:	
MARIANA CORBACHO					
TÉCNICO:		FIRMA:		FIRMA:	
				A2	