


PLANILLA DE ABERTURAS

AL03

UBICACION: AULA 04	ESPECIE MODO DE ABRIR:	BATIENTE + FIJO	CANTIDAD: 2	IZQ 1
				DER -

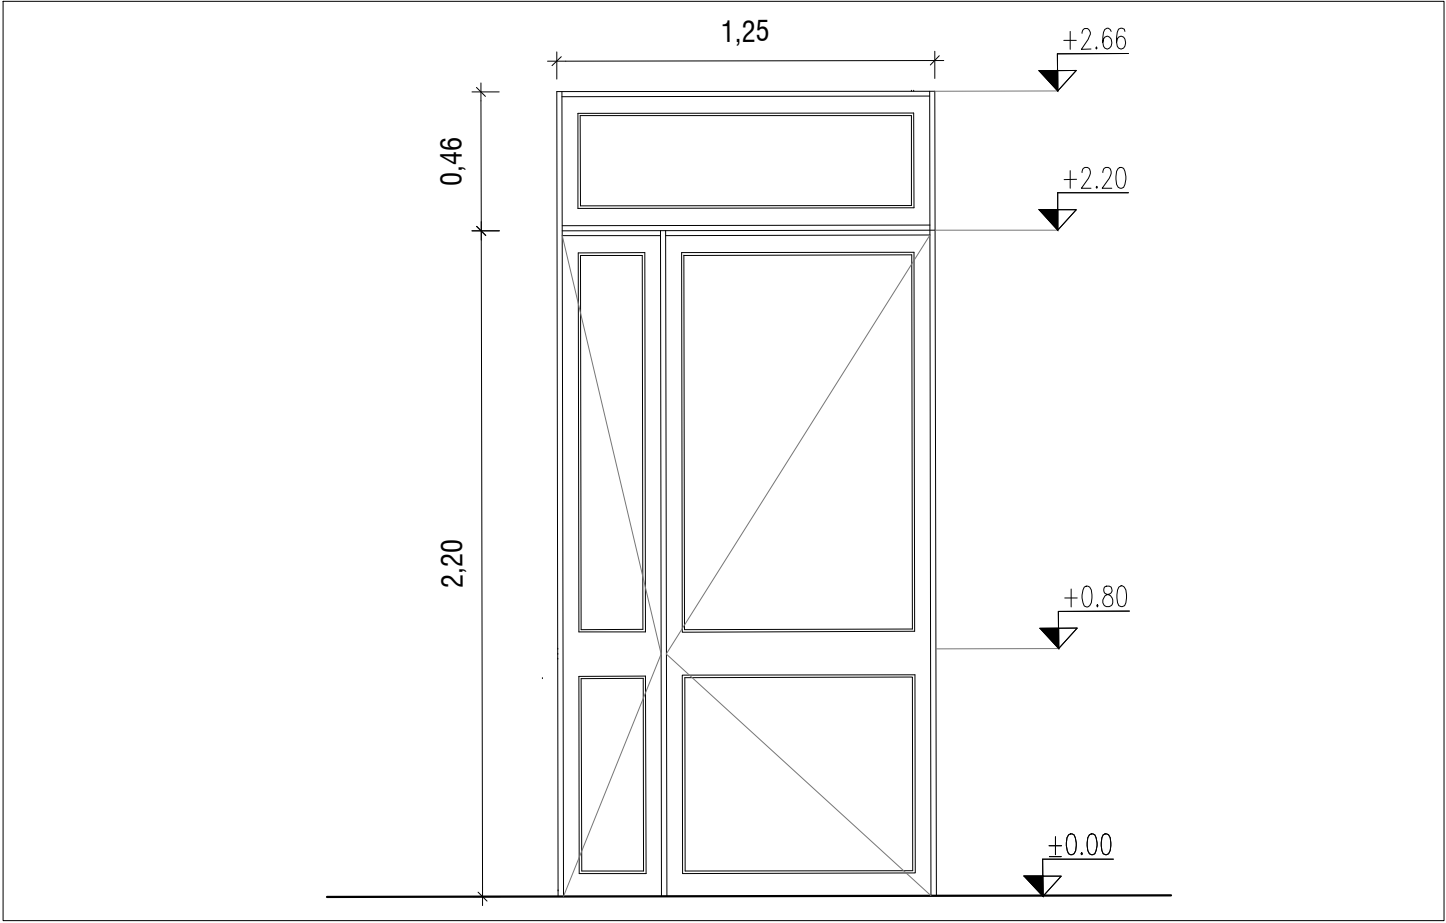

MARCO	GUIA	SI	NO	MATERIAL	-
MARCO	TIPO	TIPO DE SISTEMA: PERFIL DE ALUMINIO SERIE PROBBA			
		TERMINACION	ANODIZADO_ALUMINIO NATURAL		
	CONTRAMARCO	NO			
	ANCLAJE	GRAPAS A MAMPOSTERIA O ATORNILLADO			
	COLOCACION	A FILO INTERIOR			
HOJA	ESTRUCTURA	BASTIDOR: PERFIL SEGUN LINEA_ SERIE PROBBA			
	PAÑOS	MATERIAL: PERFIL SEGUN LINEA_ SERIE PROBBA			
CORTINA DE ENROLLAR - NO			MOSQUITERO - NO		
TERMINACION -ANODIZADO_ALUMINIO NATURAL / NORMA UNIT 1076:2001					
VIDRIOS	TIPO: FLOAT TRANSPARENTE LAMINADO		ESPESOR 6 MM		
HERRAJES	MOVIMIENTO	CANTIDAD	-	TIPO/MATERIAL	HERRAJES SEGUN LA SERIE
	CIERRE		1		SI, SEGUN LA SERIE
	MANIOBRA		1		MANOTÓN CENTRAL
PROTECCION	Cubrir o vaselina a las aberturas de aluminio				
BURLETES					
FELPILLAS	SI				
OBSERVACIONES	TODAS LAS MEDIDAS SE VERIFICAN EN OBRA. LOS NIVELES ESTAN TOMADOS A NPT DE C/LOCAL.				
ANEP CONSEJO DIRECTIVO CENTRAL DIRECCIÓN SECTORIAL DE INFRAESTRUCTURA COMISIÓN DESCENTRALIZADA DE FLORIDA OBRA DE MANTENIMIENTO ESCUELA No. 76 Florida, Dpto: Florida					