
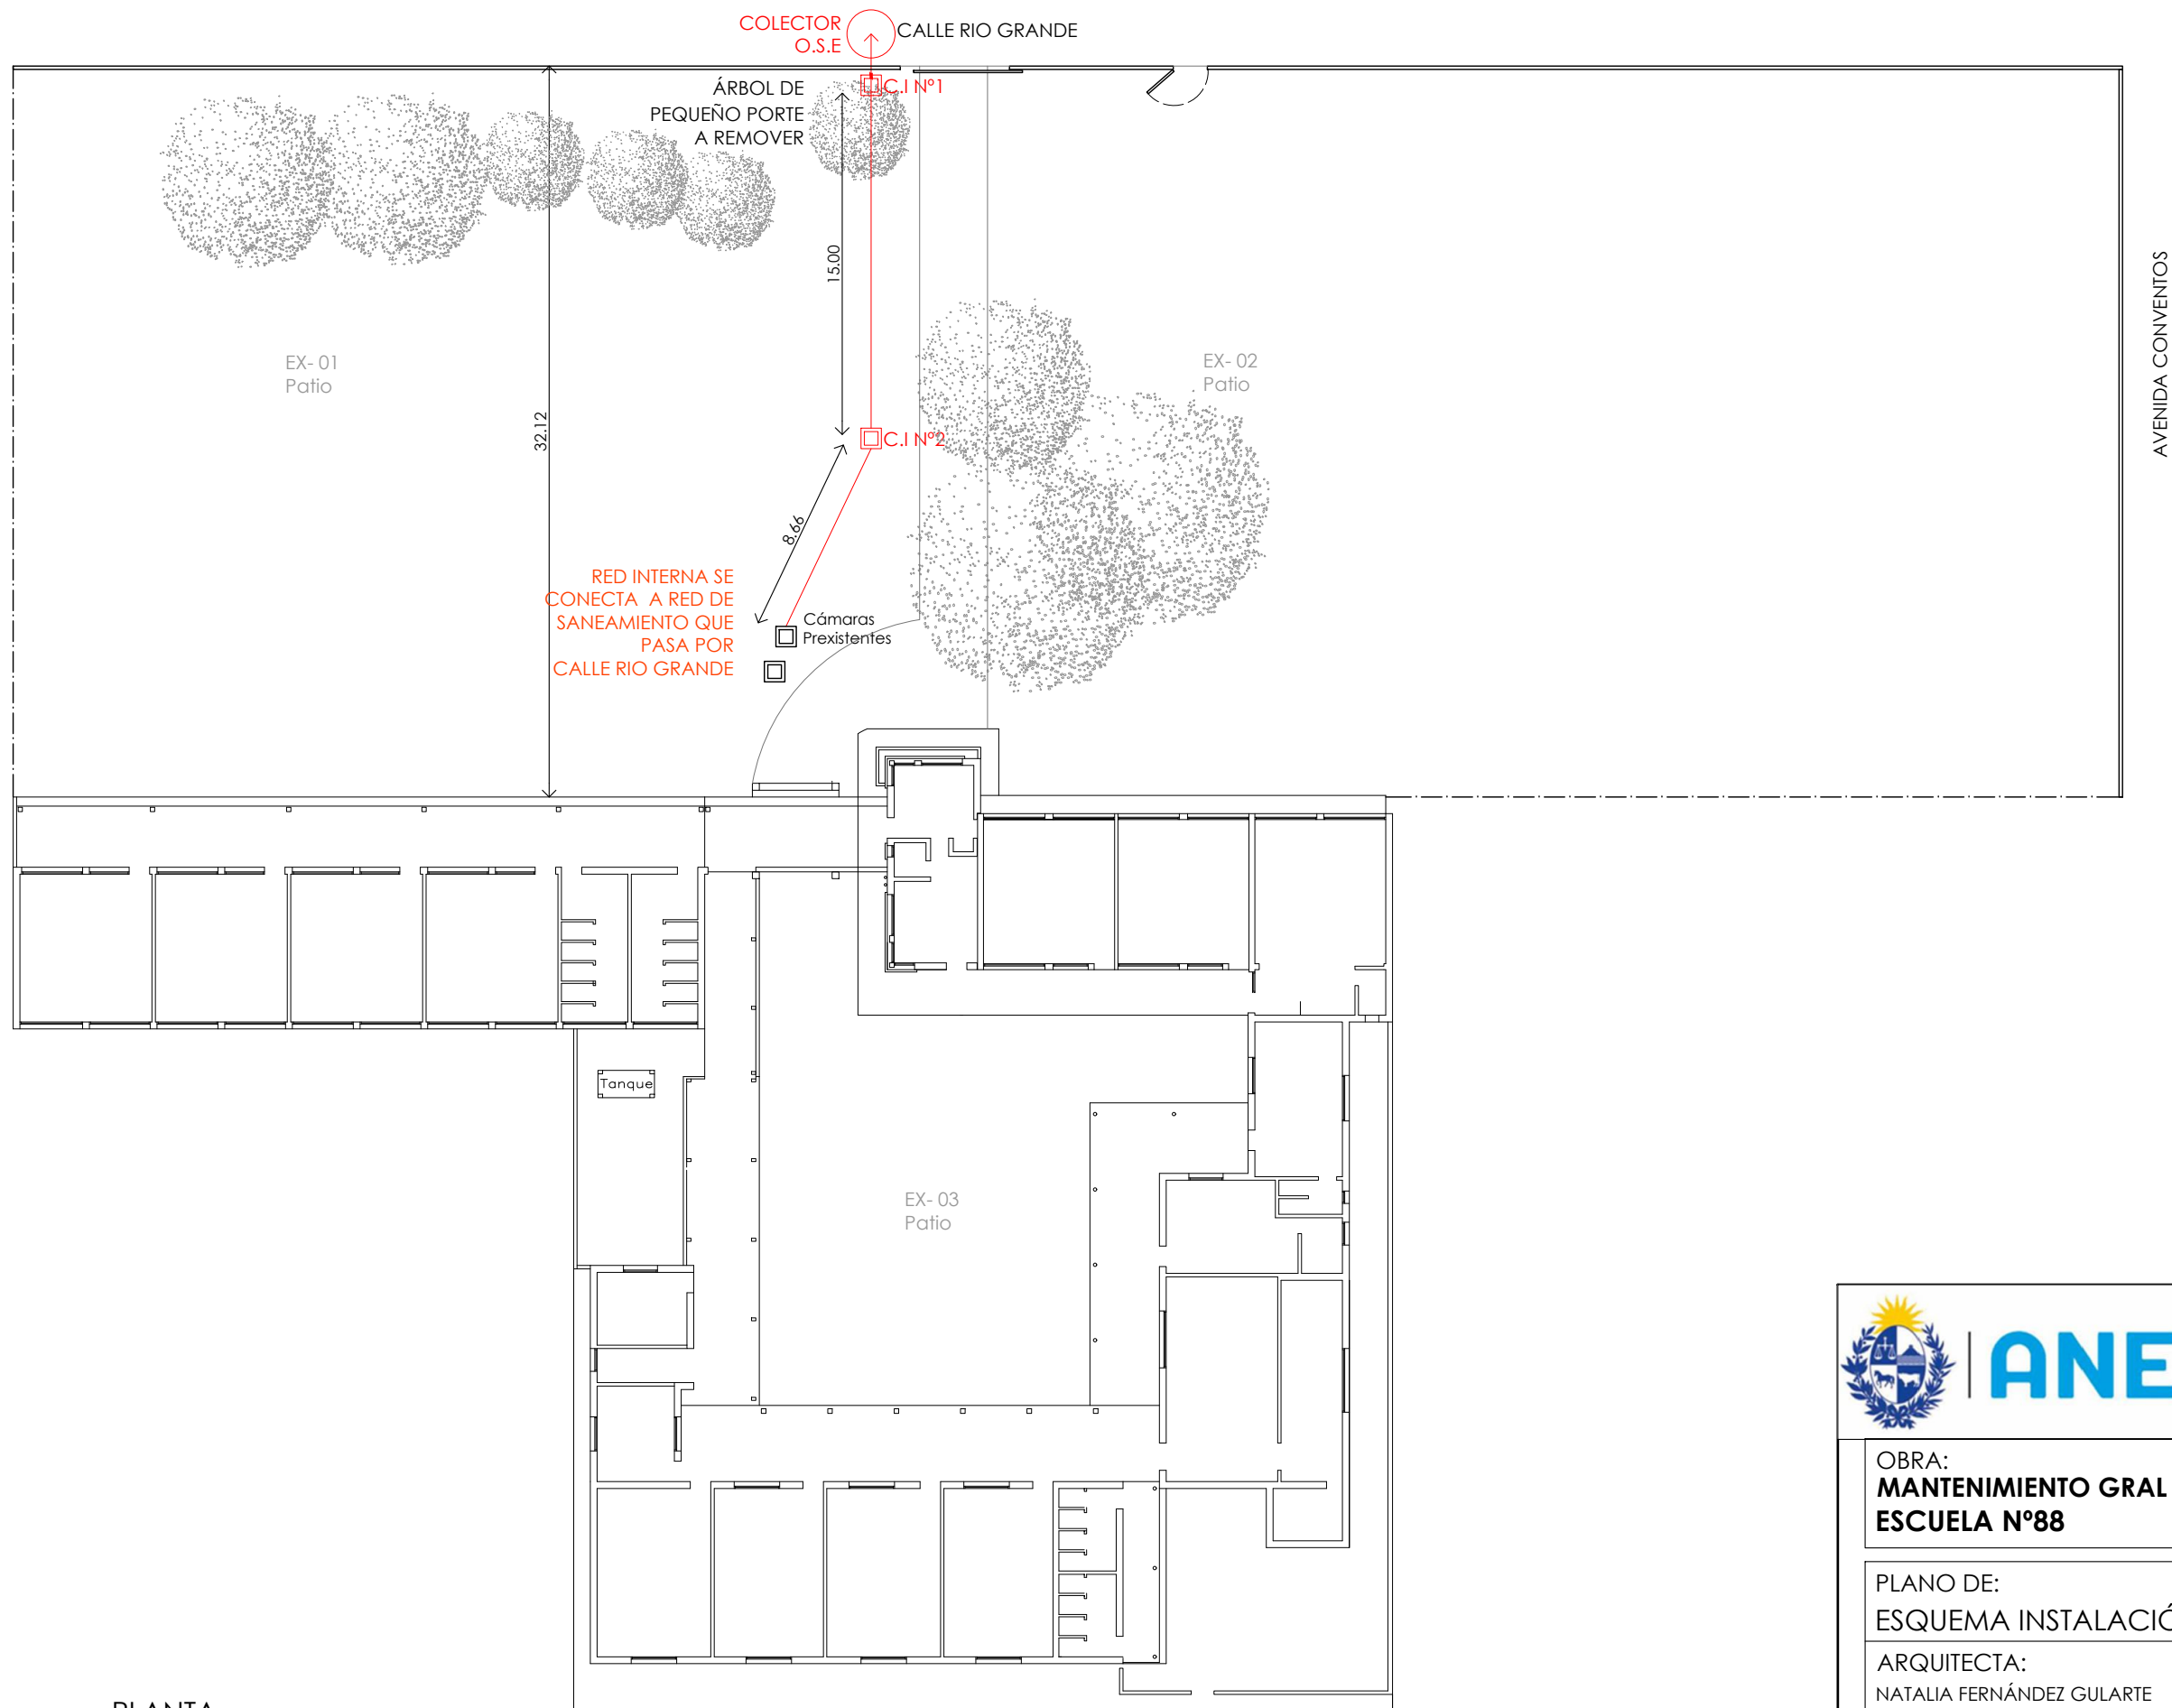


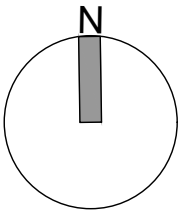

PLANTA
esc 1/300

NOTA: TODAS LA MEDIDAS
DEBERÁN RECTIFICARSE EN OBRA

		
OBRA: MANTENIMIENTO GRAL ESCUELA N°88	LOCALIDAD: CHUY	FECHA: 06/2026
	DEPARTAMENTO: ROCHA	ESCALA: 1/300
PLANO DE: ESQUEMA INSTALACIÓN SANITARIA		LAMINA N° L03
ARQUITECTA: NATALIA FERNÁNDEZ GULARTE	FIRMA: 	S1
TÉCNICO:	FIRMA:	