


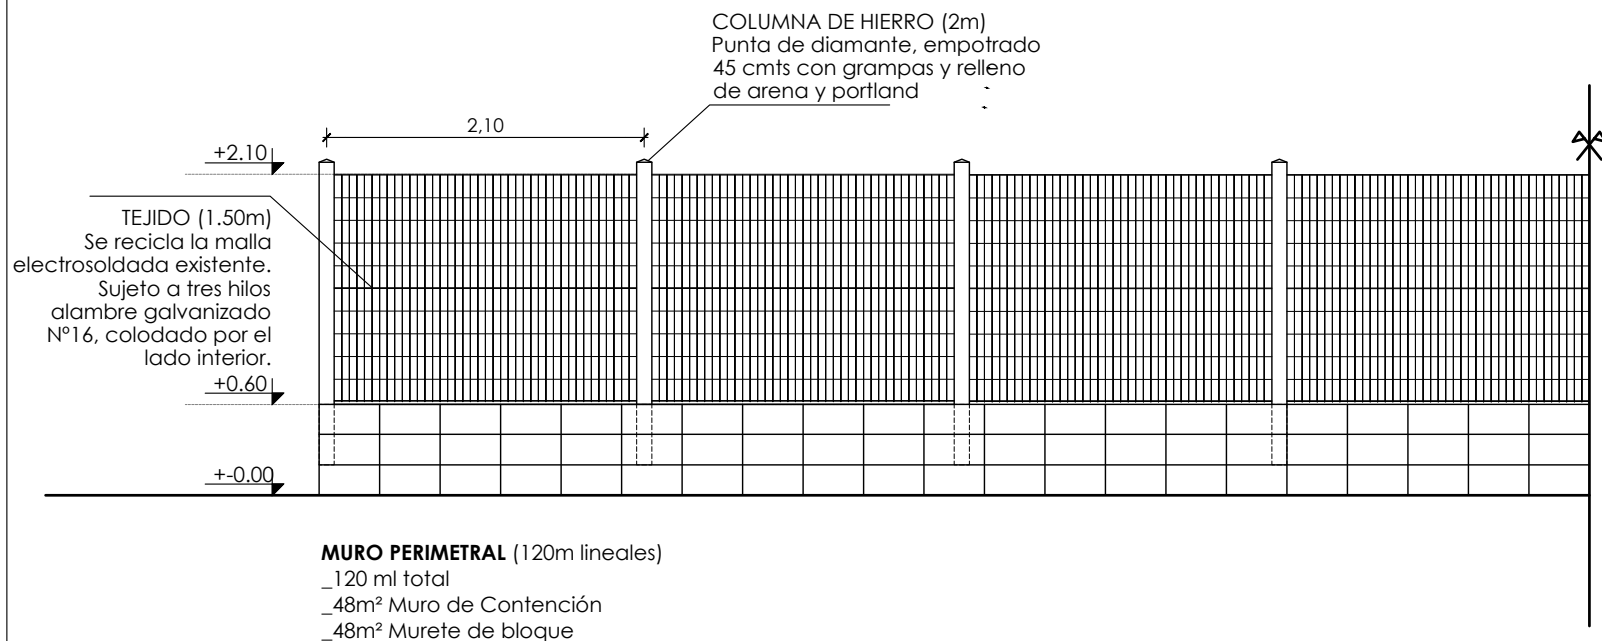

MURO PERIMETRAL (120m lineales)

- _120 ml total
- _48m² Muro de Contención
- _48m² Murete de bloque

NOTA: Todo el muro se construirá con bloque de hormigón vibropresado

ALZADO / CORTE
esc 1/50



ANEP

CONSEJO
DIRECTIVO
CENTRAL

DIRECCIÓN
SECTORIAL DE
INFRAESTRUCTURA

OBRA:
**MANTENIMIENTO GRAL
ESCUELA Nº88**

LOCALIDAD:
CHUY
DEPARTAMENTO:
ROCHA

FECHA:
06/2026
ESCALA:
1/50

PLANO DE:
DETALLE MURO PERIMETRAL

LAMINA Nº
L04

ARQUITECTA:
NATALIA FERNÁNDEZ GULARTE

FIRMA:

Natalia

TÉCNICO:

FIRMA:

A3

NOTA: TODAS LA MEDIDAS
DEBERÁN RECTIFICARSE EN OBRA