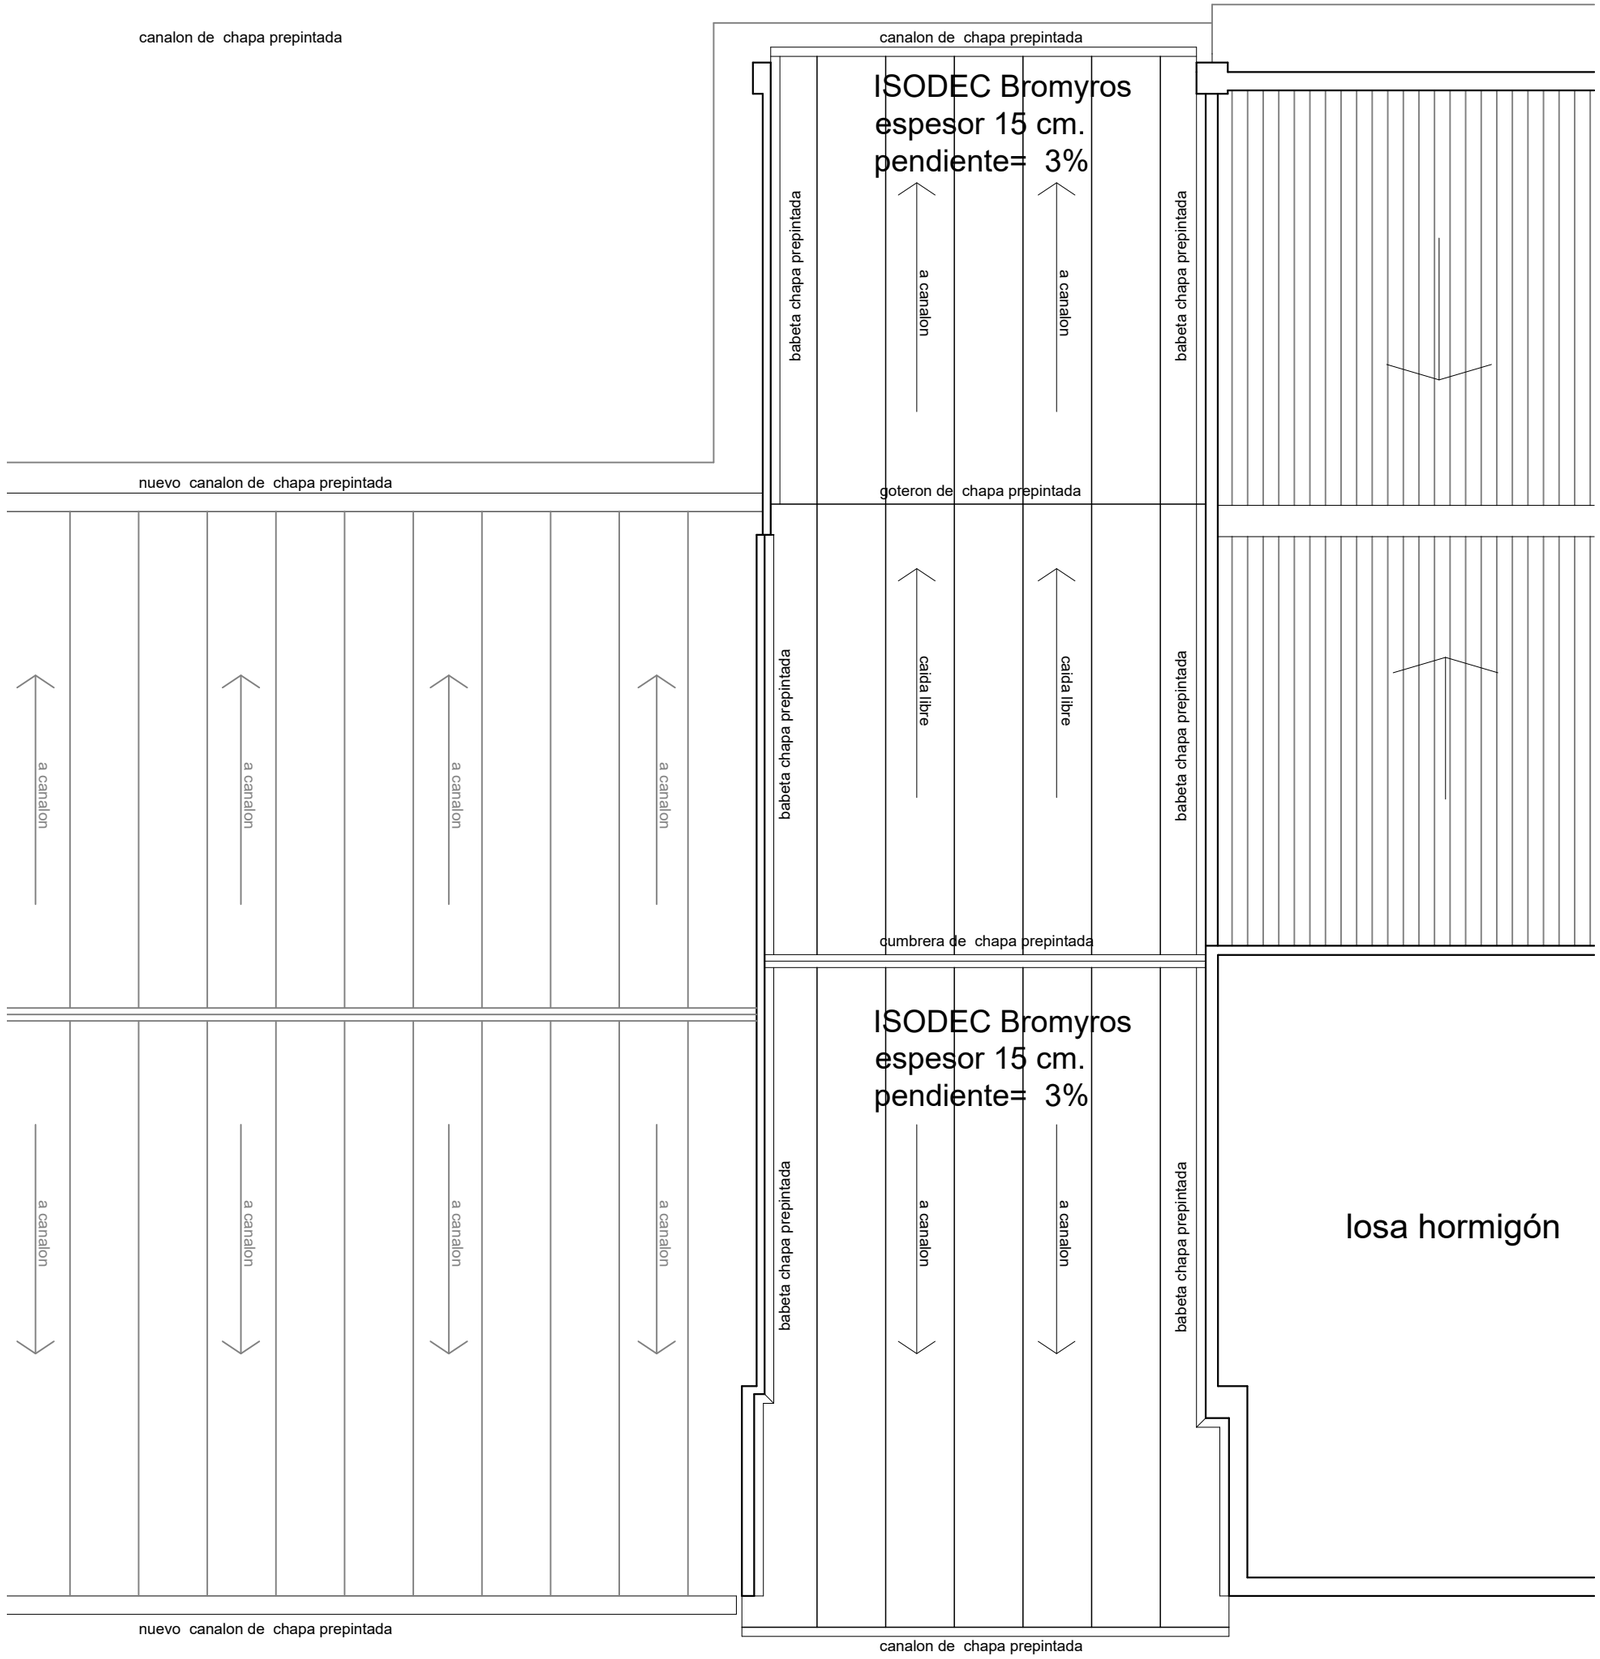

PLANTA DE TECHOS

PROYECTO

Esc: 1/100

ANEP | CONSEJO DIRECTIVO CENTRAL | DIRECCIÓN SECTORIAL DE INFRAESTRUCTURA

COMISIÓN DESCENTRALIZADA DE SORIANO

OBRA: LICEO – PALMITAS	LOCALIDAD: PALMITAS	FECHA: Mayo 2026
DIRECCION: Calle 18 de Julio S/N	DEPARTAMENTO: SORIANO	ESCALA: 1/100
PLANO DE: PLANTA DE TECHOS		LAMINA Nro: L07
LICEO PALMITAS		
PROYECTO: ARQ. MAURO MARTINELLI	FIRMA:	A4
TECNICO: ARQ. MAURO MARTINELLI	FIRMA:	