



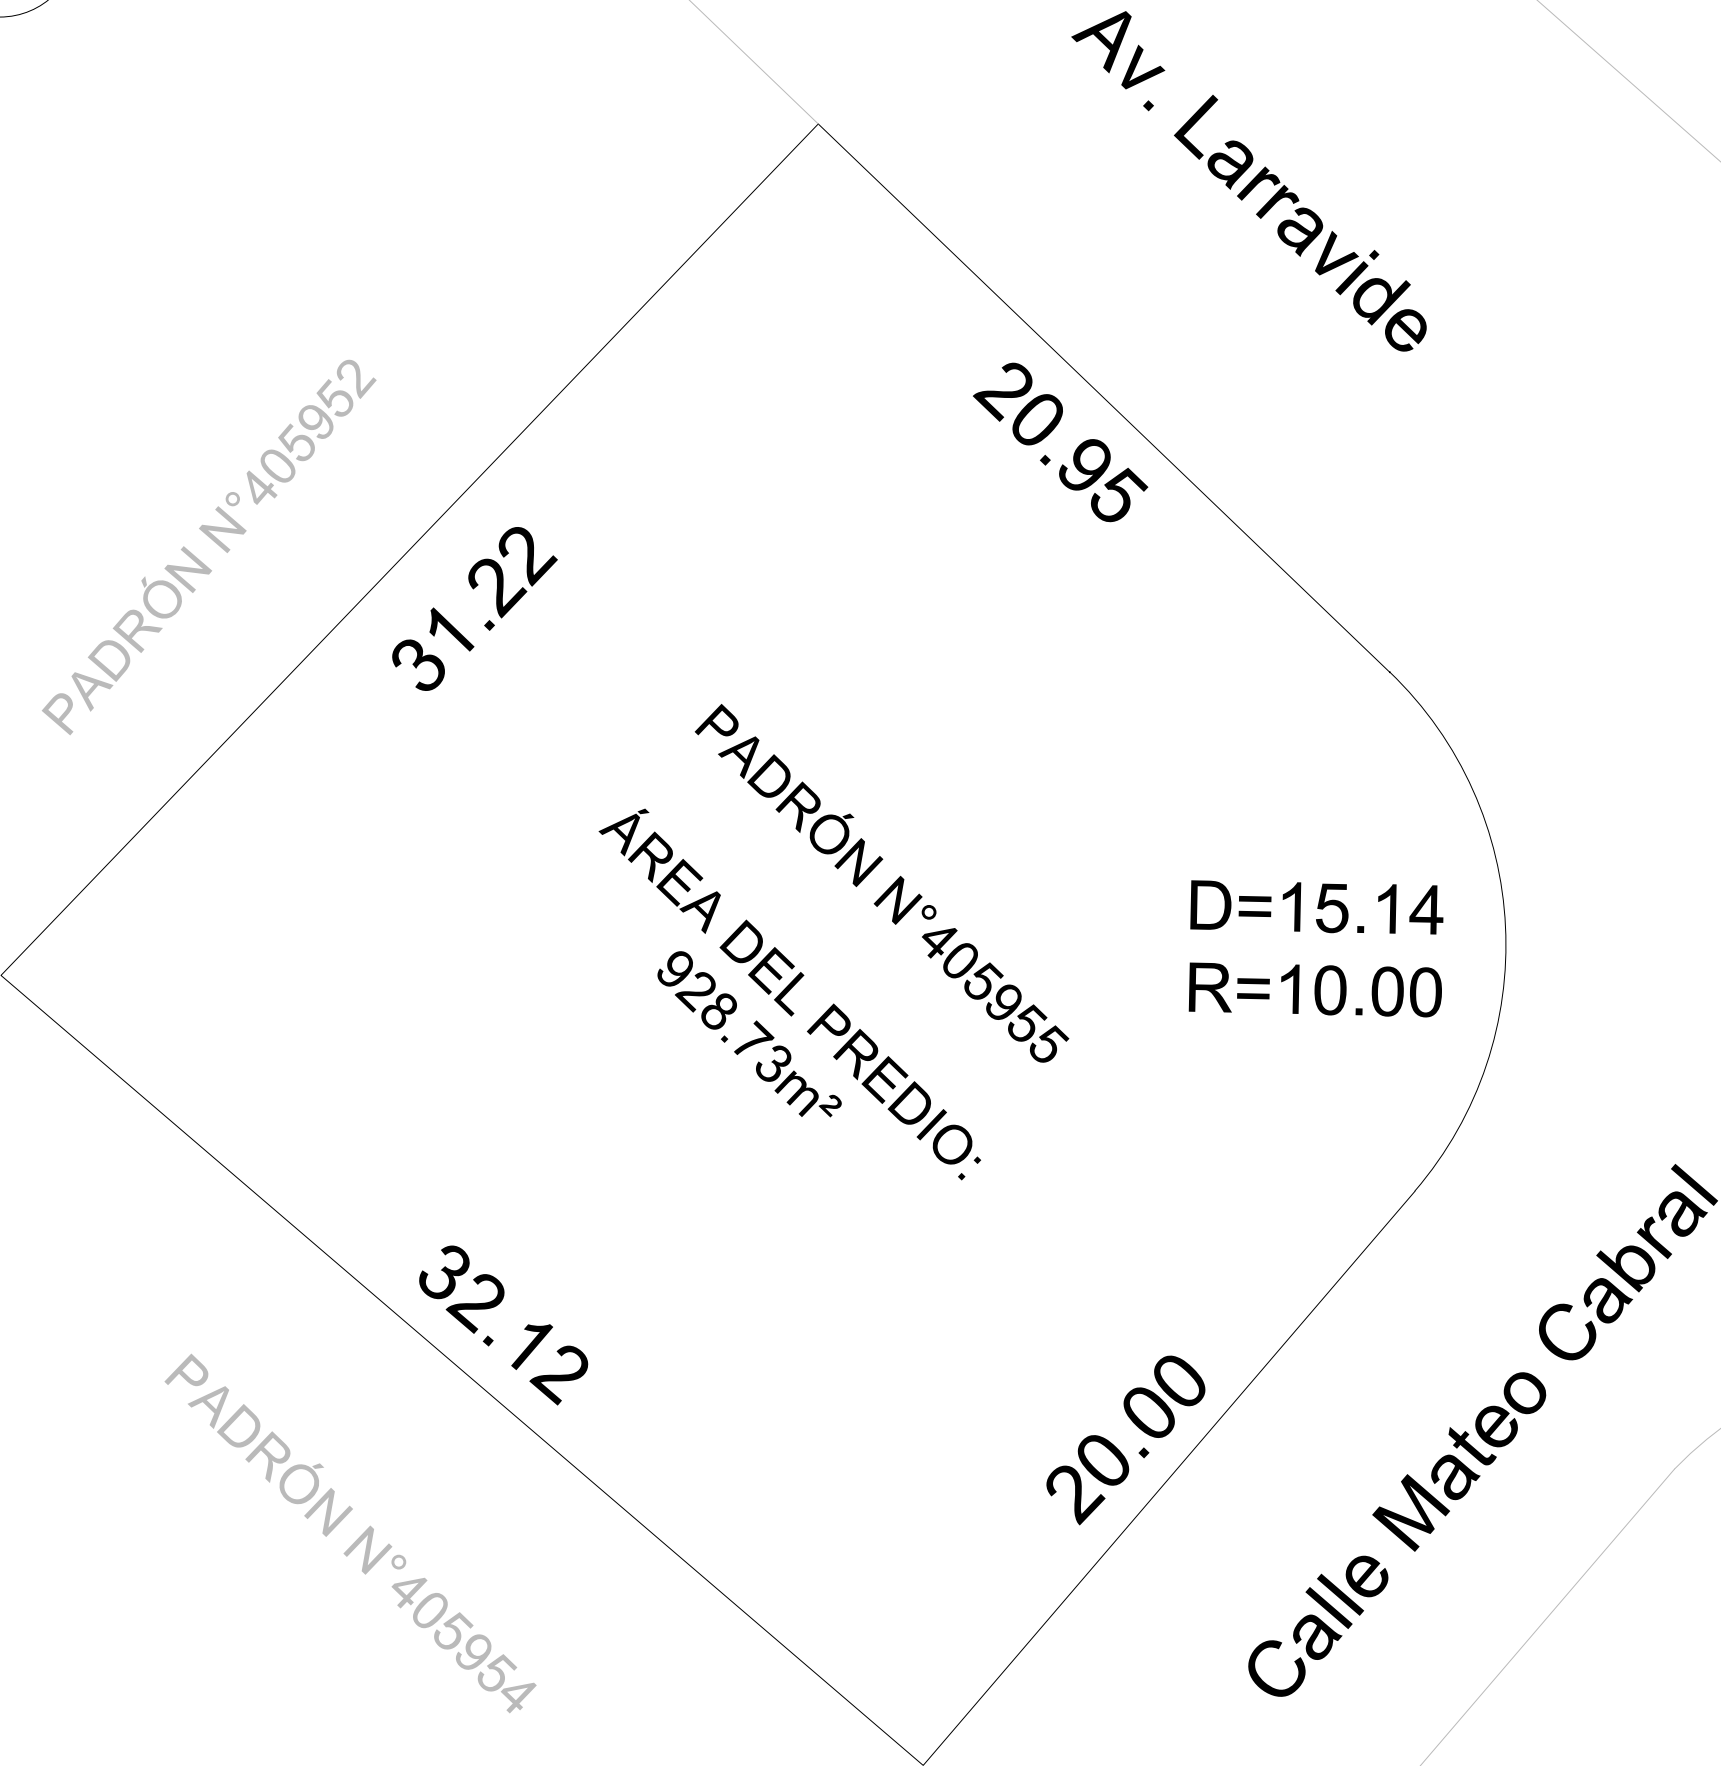

NOTAS

ESTE GRÁFICO FUE REALIZADO EN BASE A LOS SIGUIENTES PLANOS DE MENSURA:

- PLANO DE MENSURA Y FRACCIONAMIENTO REGISTRADO EN LA DNC CON EL NÚMERO 46350
- PLANO DE MENSURA Y FUSIÓN REGISTRADO CON EL NÚMERO 13270

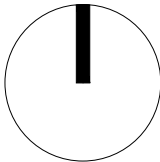

Intendencia de Montevideo
DESARROLLO URBANO
U E E A - P I A I

PROYECTO ENTORNO DEL PARQUE IDEA VILARIÑO
AZARA-ALBIÓN

Escala 1:200

Diciembre 2024

**PREDIO A
DESLINDES**

PU-A-3