


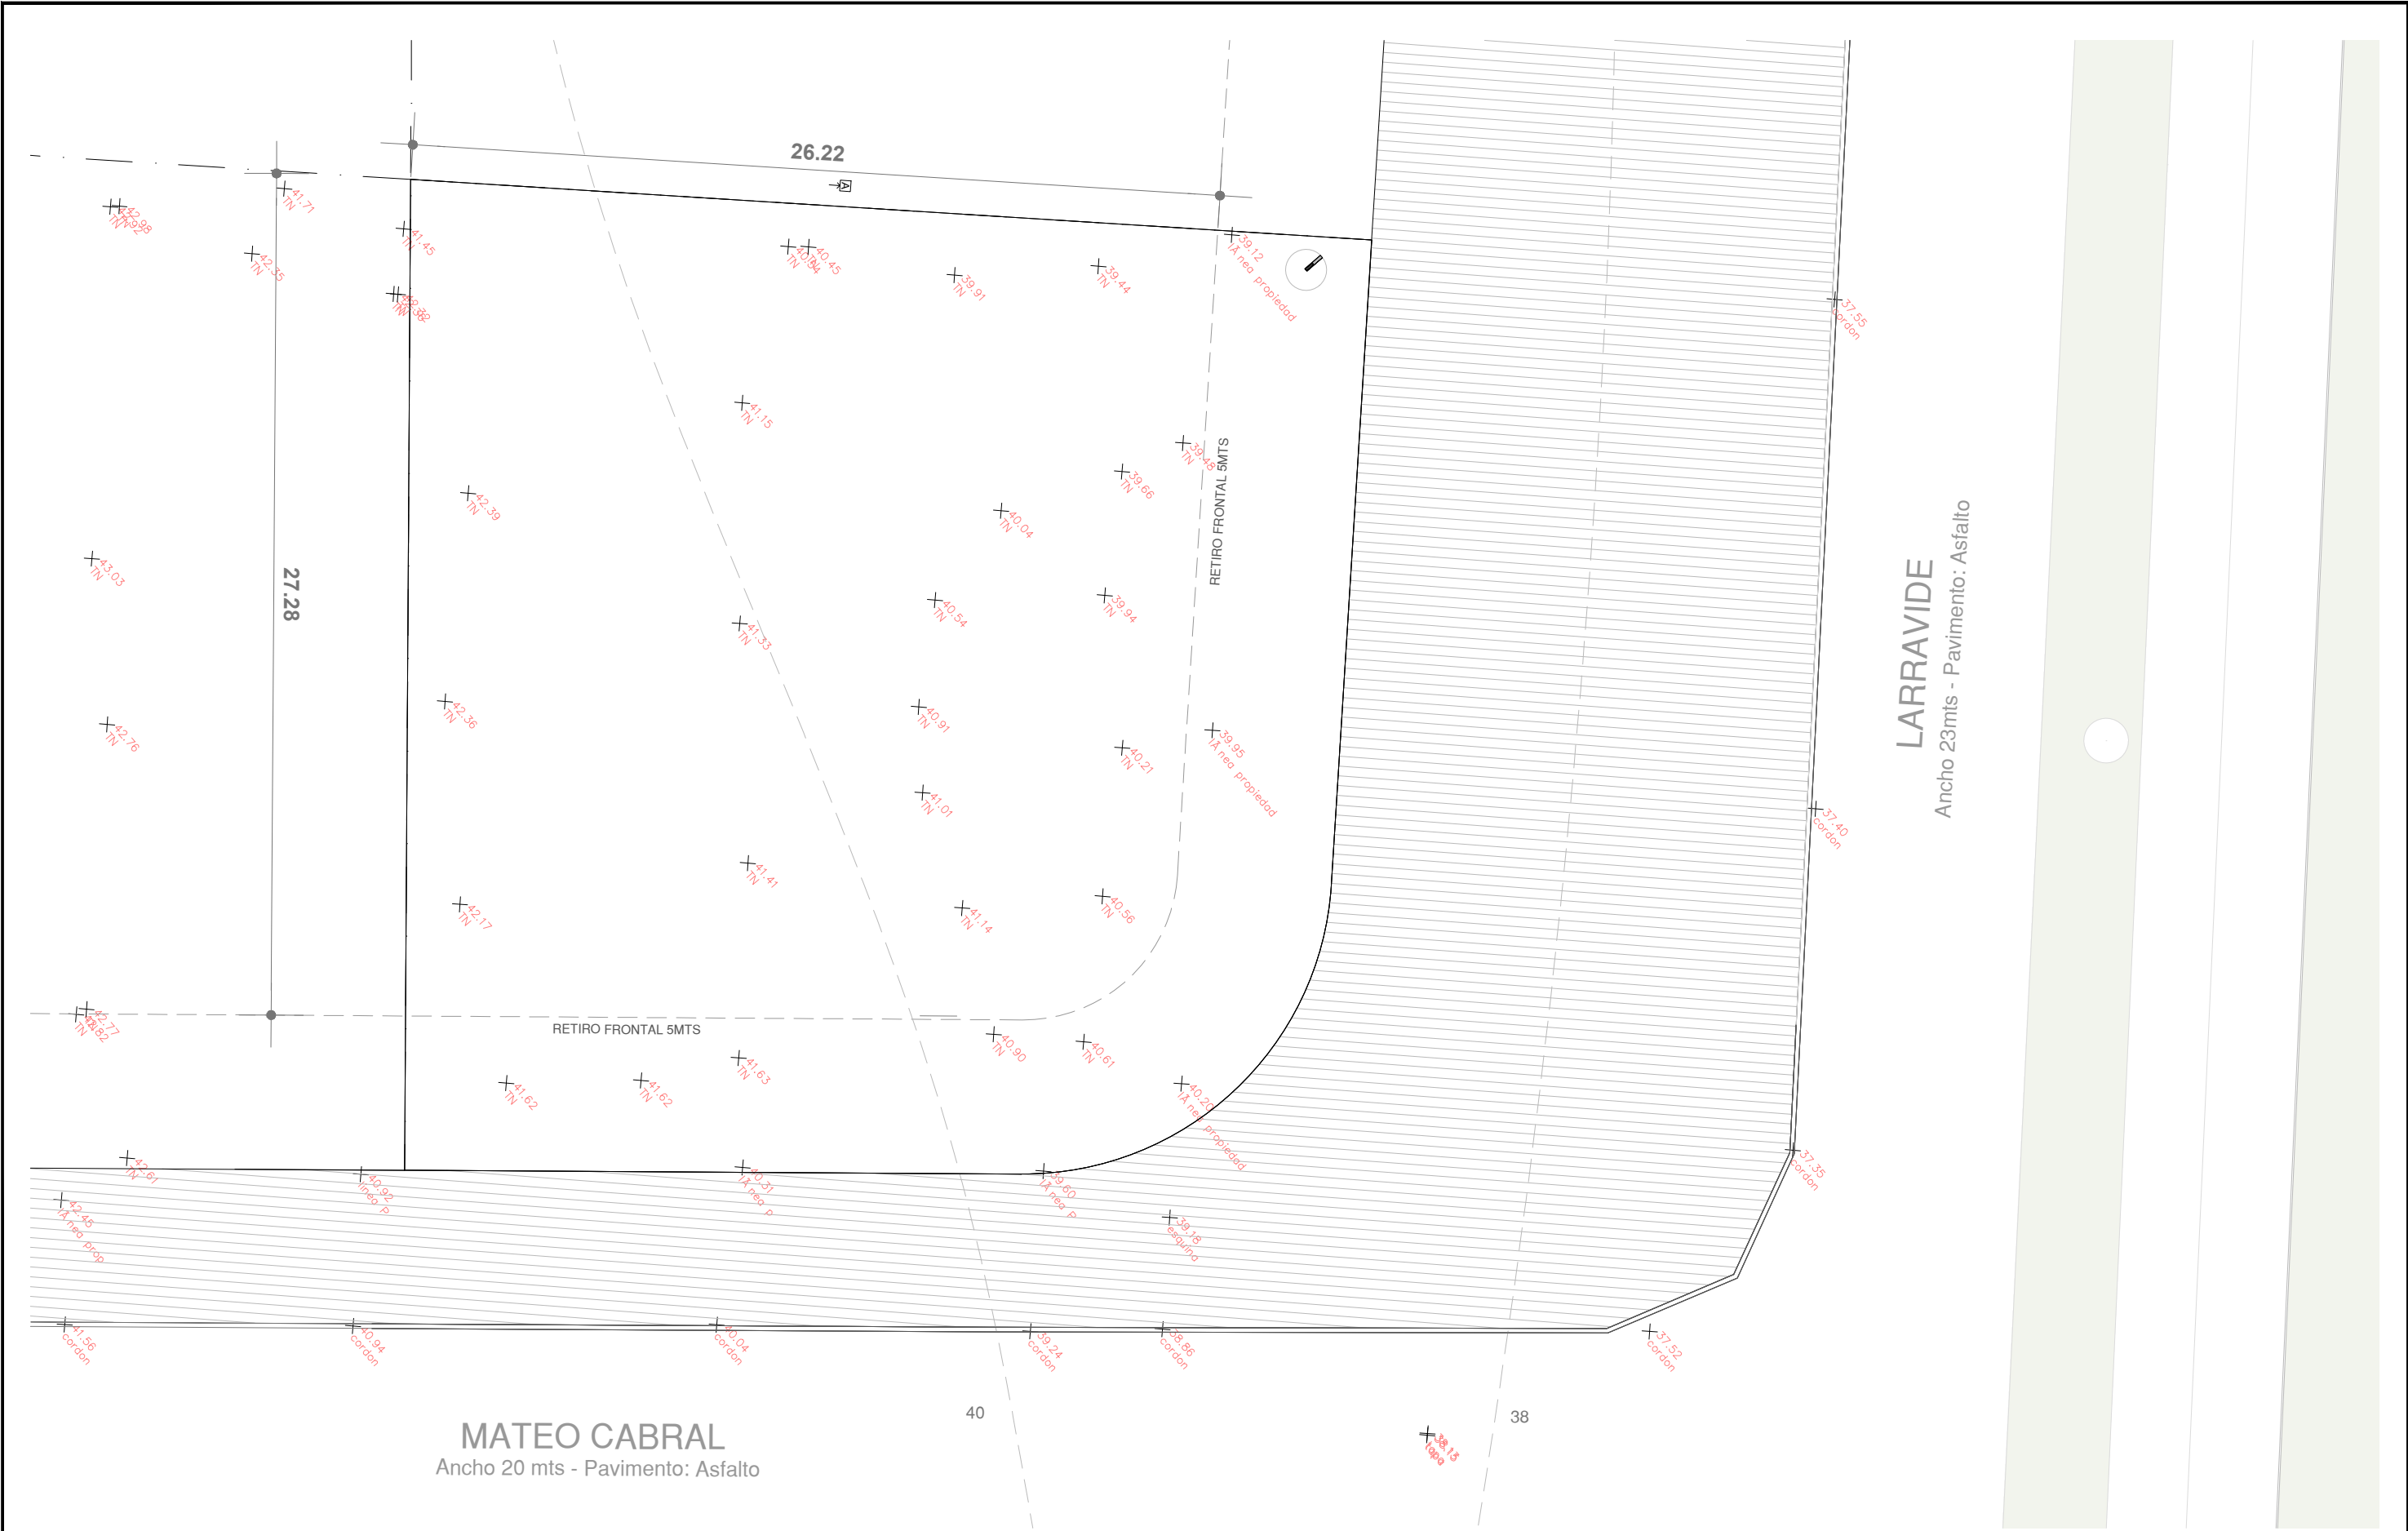

PLANTA RELEVAMIENTO ALTIMÉTRICO Esc.:1/150



Intendencia de Montevideo
DESARROLLO URBANO
E E A - P I A I

NOTAS

El presente relevamiento se realizó en un sistema de coordenadas X,Y,Z Global UTM (21S 54W).

DATOS GENERALES

PADRON N°: 405955
Area de terreno: 929 m²

PROYECTO ENTORNO DEL PARQUE IDEA VILARIÑO
AZARA-ALBIÑ

CONJUNTO MATEO CABRAL - PREDIO A
RELEVAMINETO ALTIMÉTRICO

Abril 2024

PU-A-5