


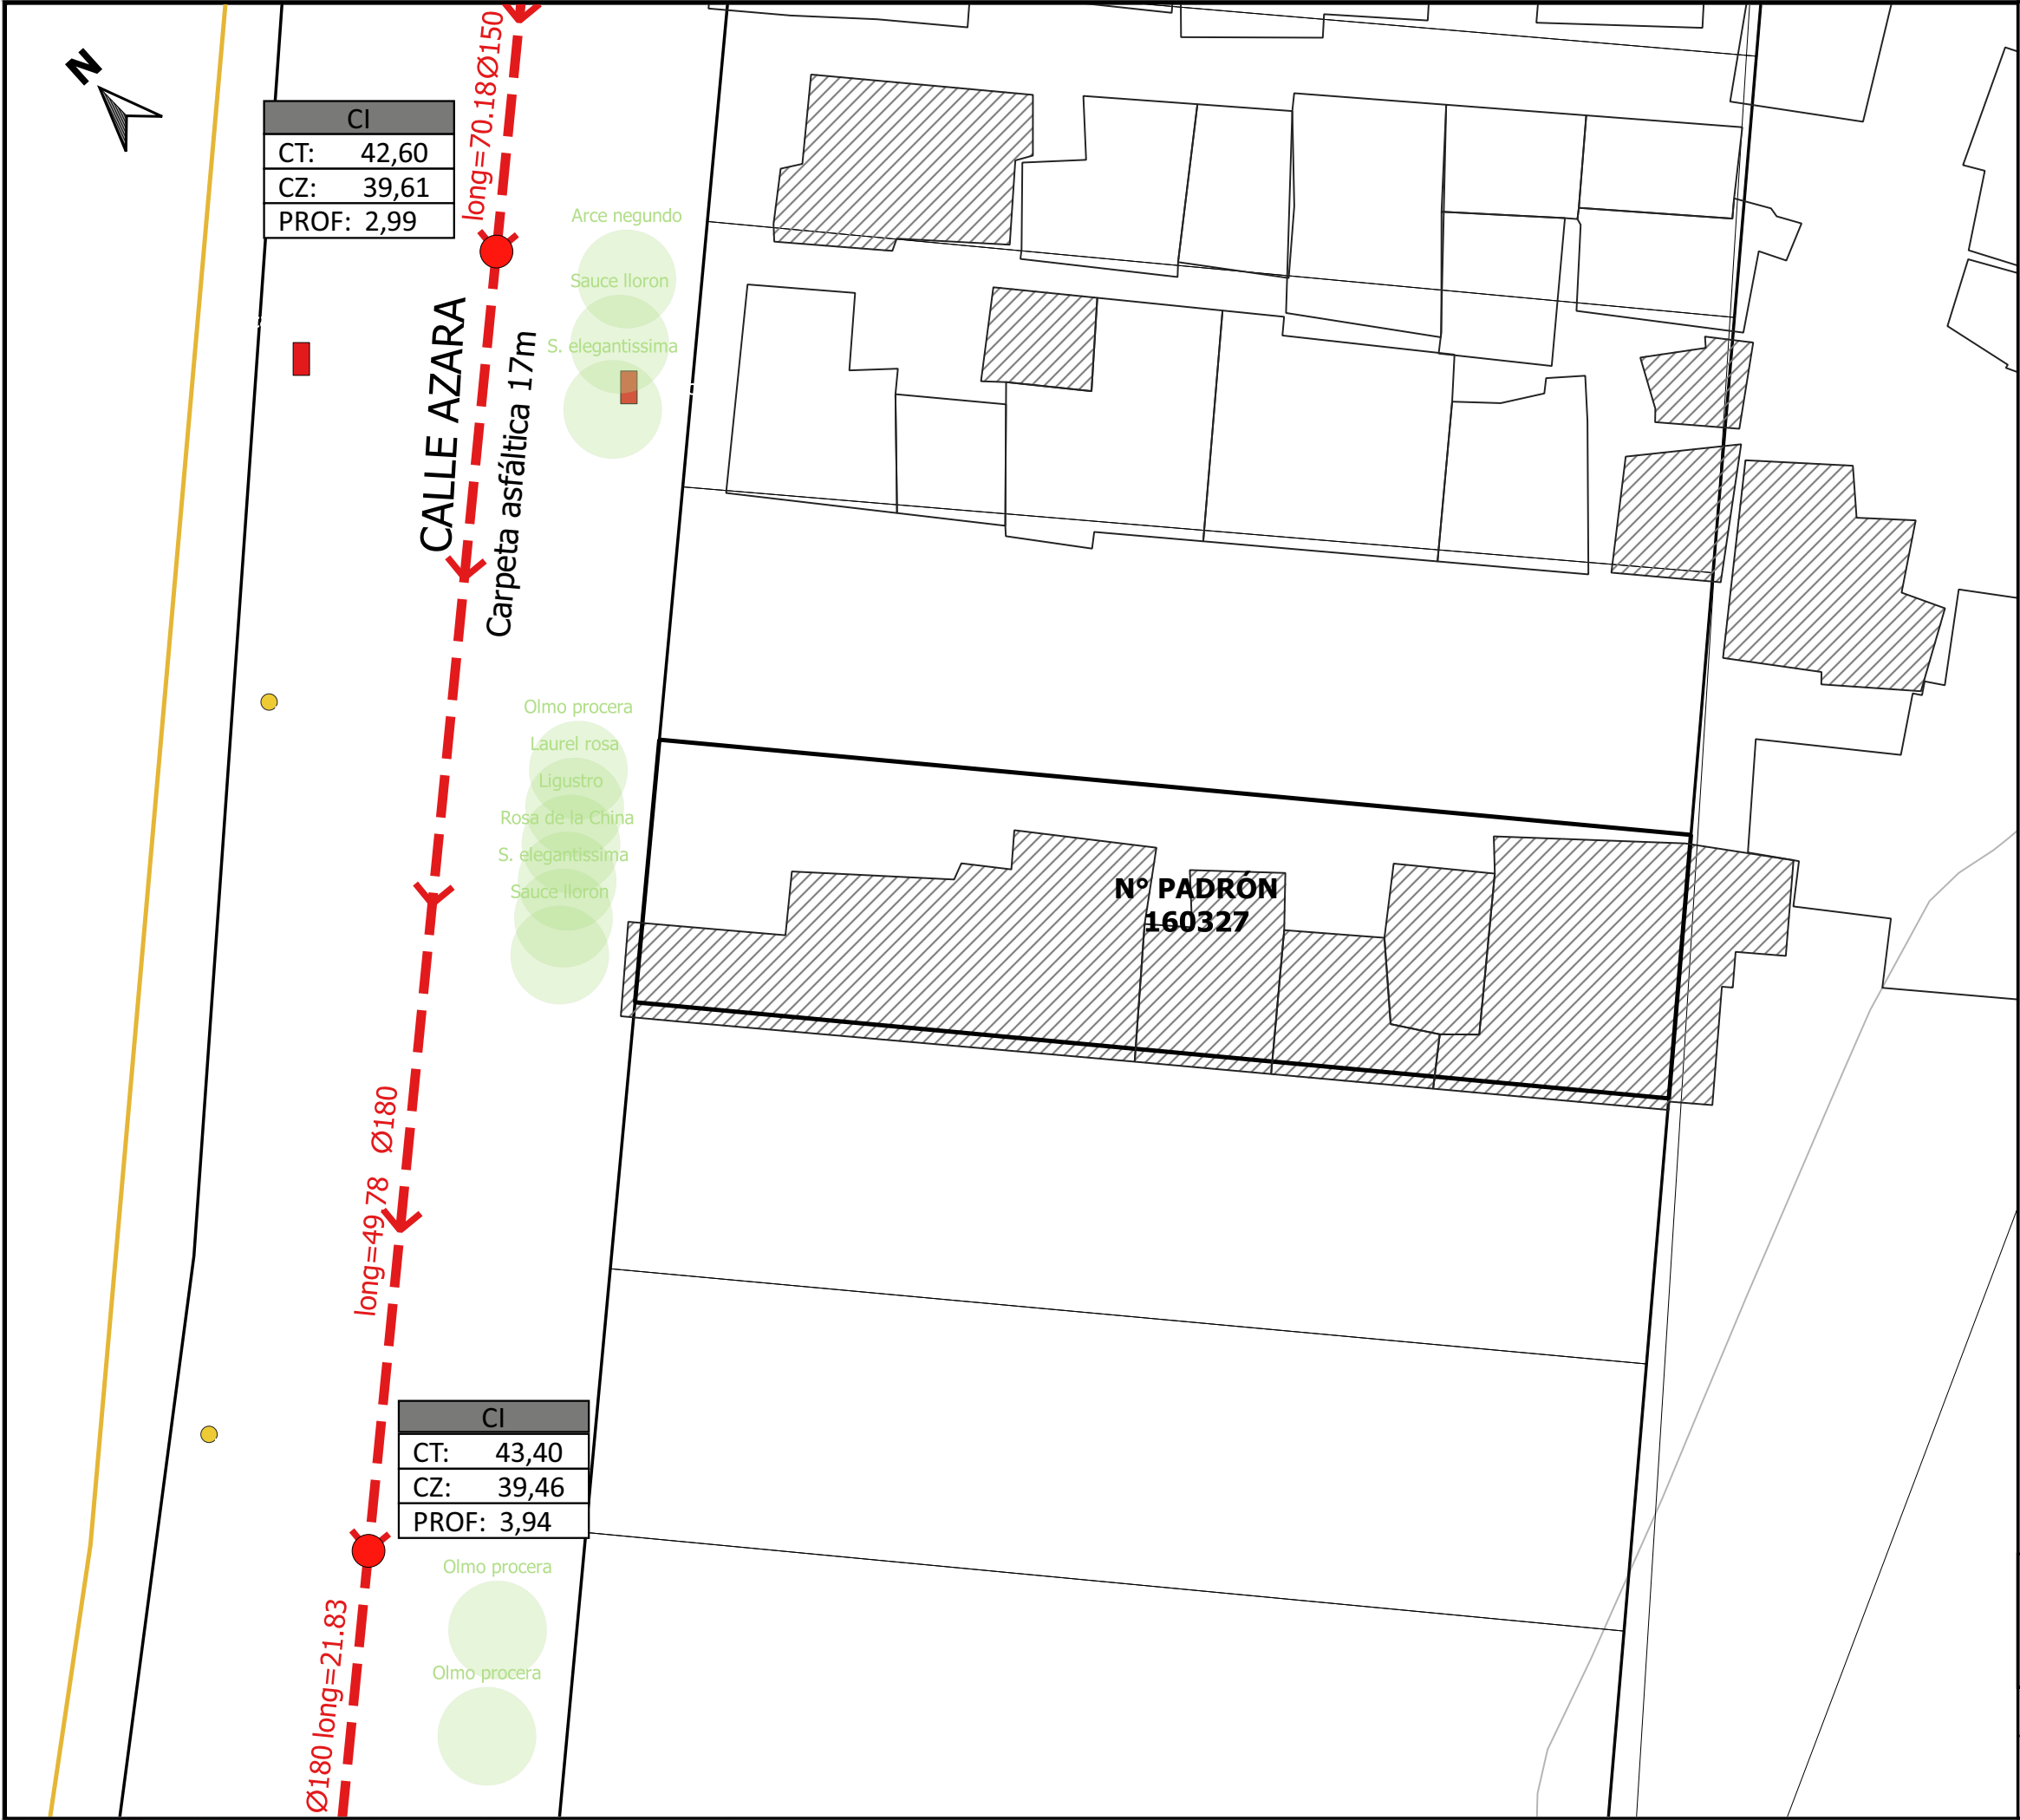

- NOTAS:**
- Los datos de alumbrado son extraídos del Sistema de Información Geográfica de la Intendencia.
  - Los datos de saneamiento son en base a proyecto de saneamiento para la calle Azara elaborado en conjunto con SEPS- IdEM.
  - Las cotas altimétricas son en metros, expresadas en el plano de referencia según relevamiento realizado en sistema de coordenadas X,Y,Z Global UTM (21S 54W) -NO REFERIDO A WHARTON-.
  - Viviendas vacías y demolidas previo al inicio de las obras



PROYECTO ENTORNO DEL PARQUE IDEA VILARIÑO  
AZARA-ALBIÓN

ESCALA 1:250  
diciembre 2024

**RELEVAMIENTO**  
PREDIO C - SITUACIÓN E  
INFRAESTRUCTURAS EXISTENTES

**PU-C-2**