


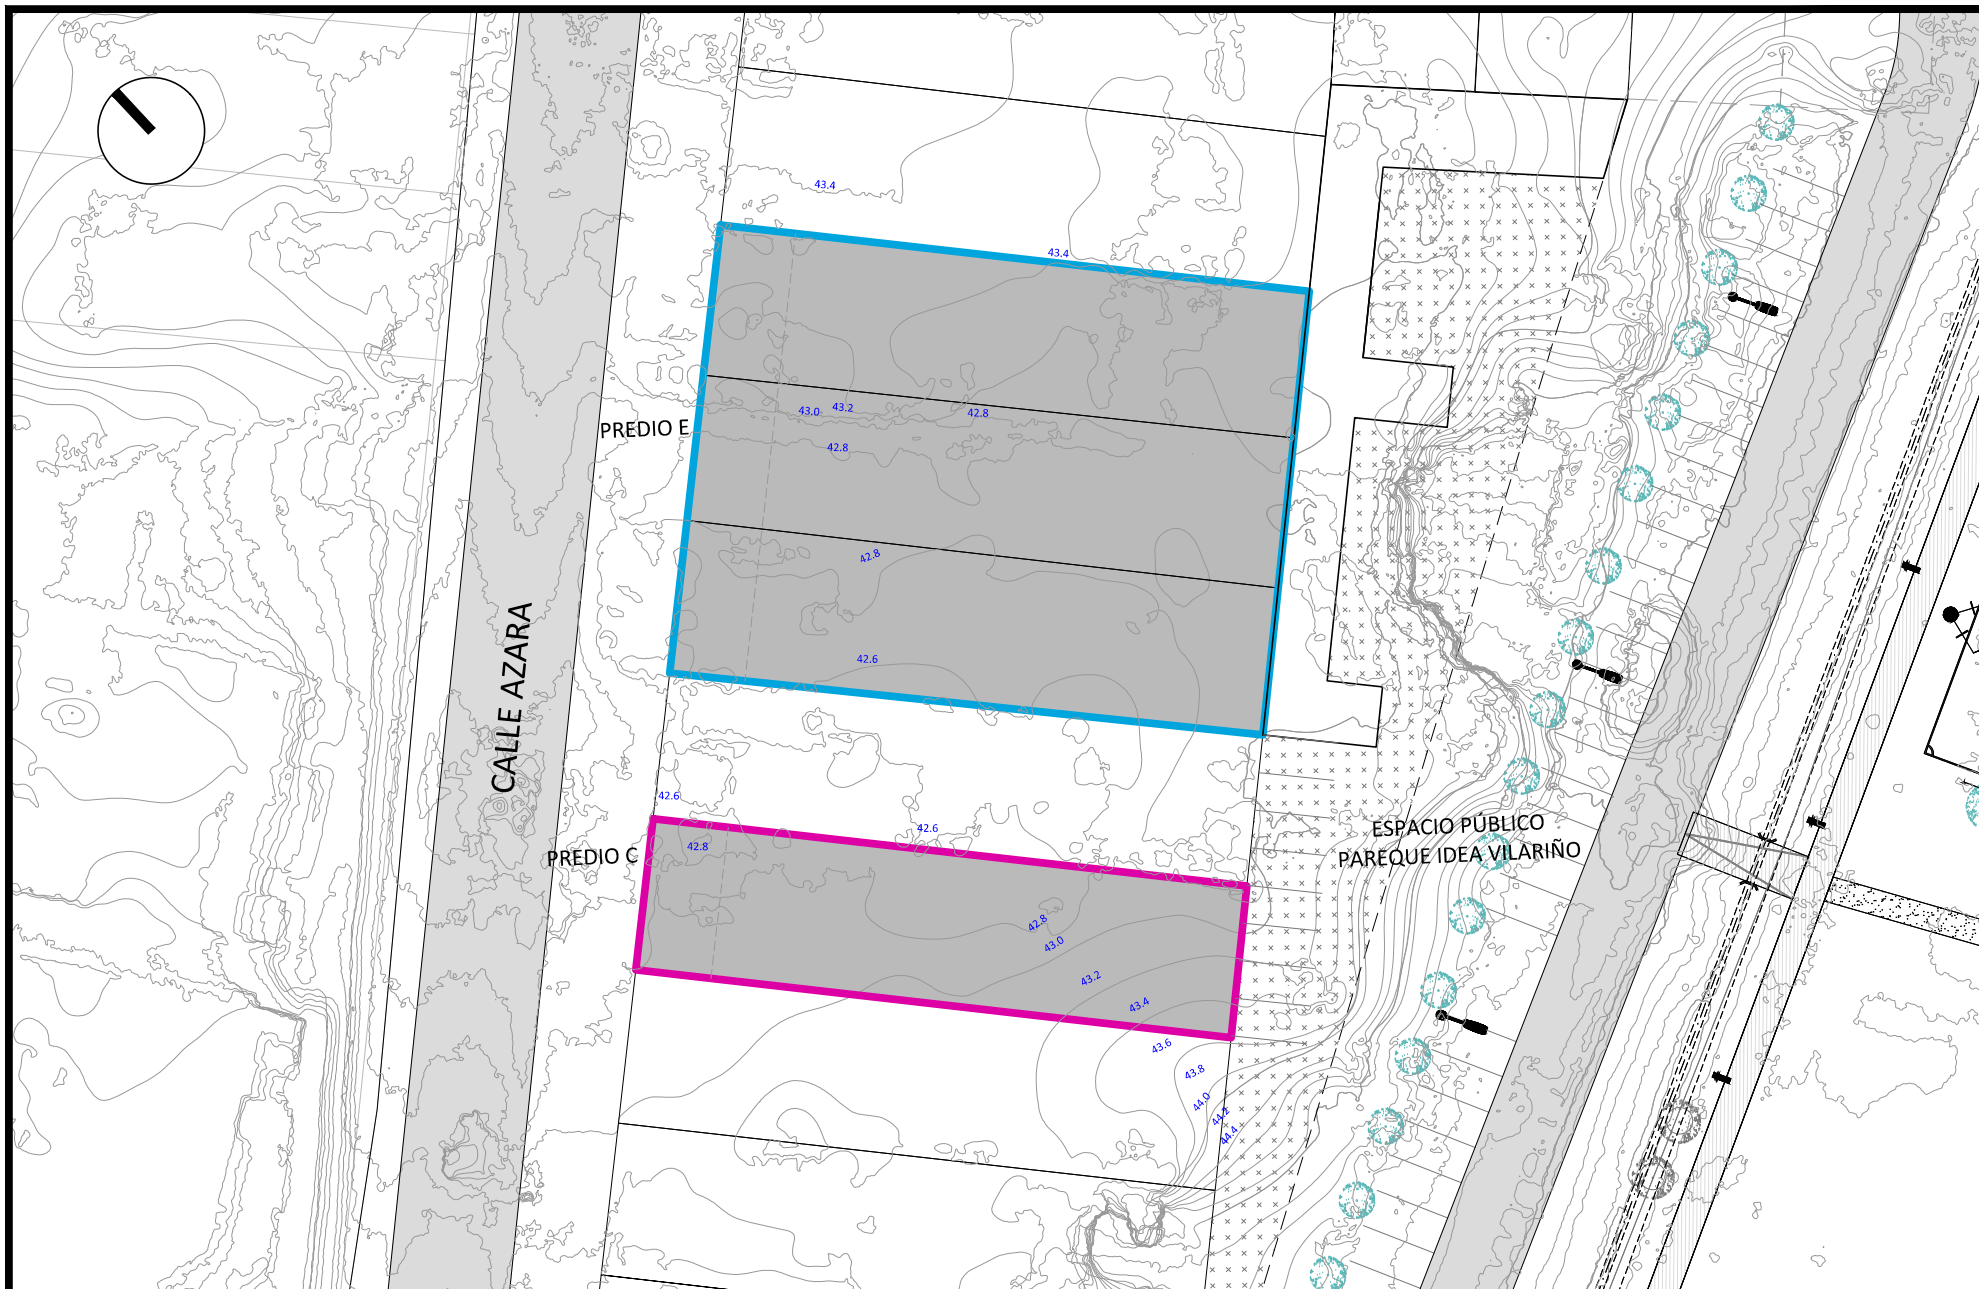

Intendencia de Montevideo
DESARROLLO URBANO
U E E A - P I A I

PROYECTO ENTORNO DEL PARQUE IDEA VILARIÑO
AZARA-ALBIÓN

RELEVAMIENTO PLANIMÉTRICO
PREDIO C - AZARA - PADRÓN 160327
PREDIO E - AZARA - PADRONES 160323/160324/160325

ESCALA 1/500
set 2023

PU-C-4