


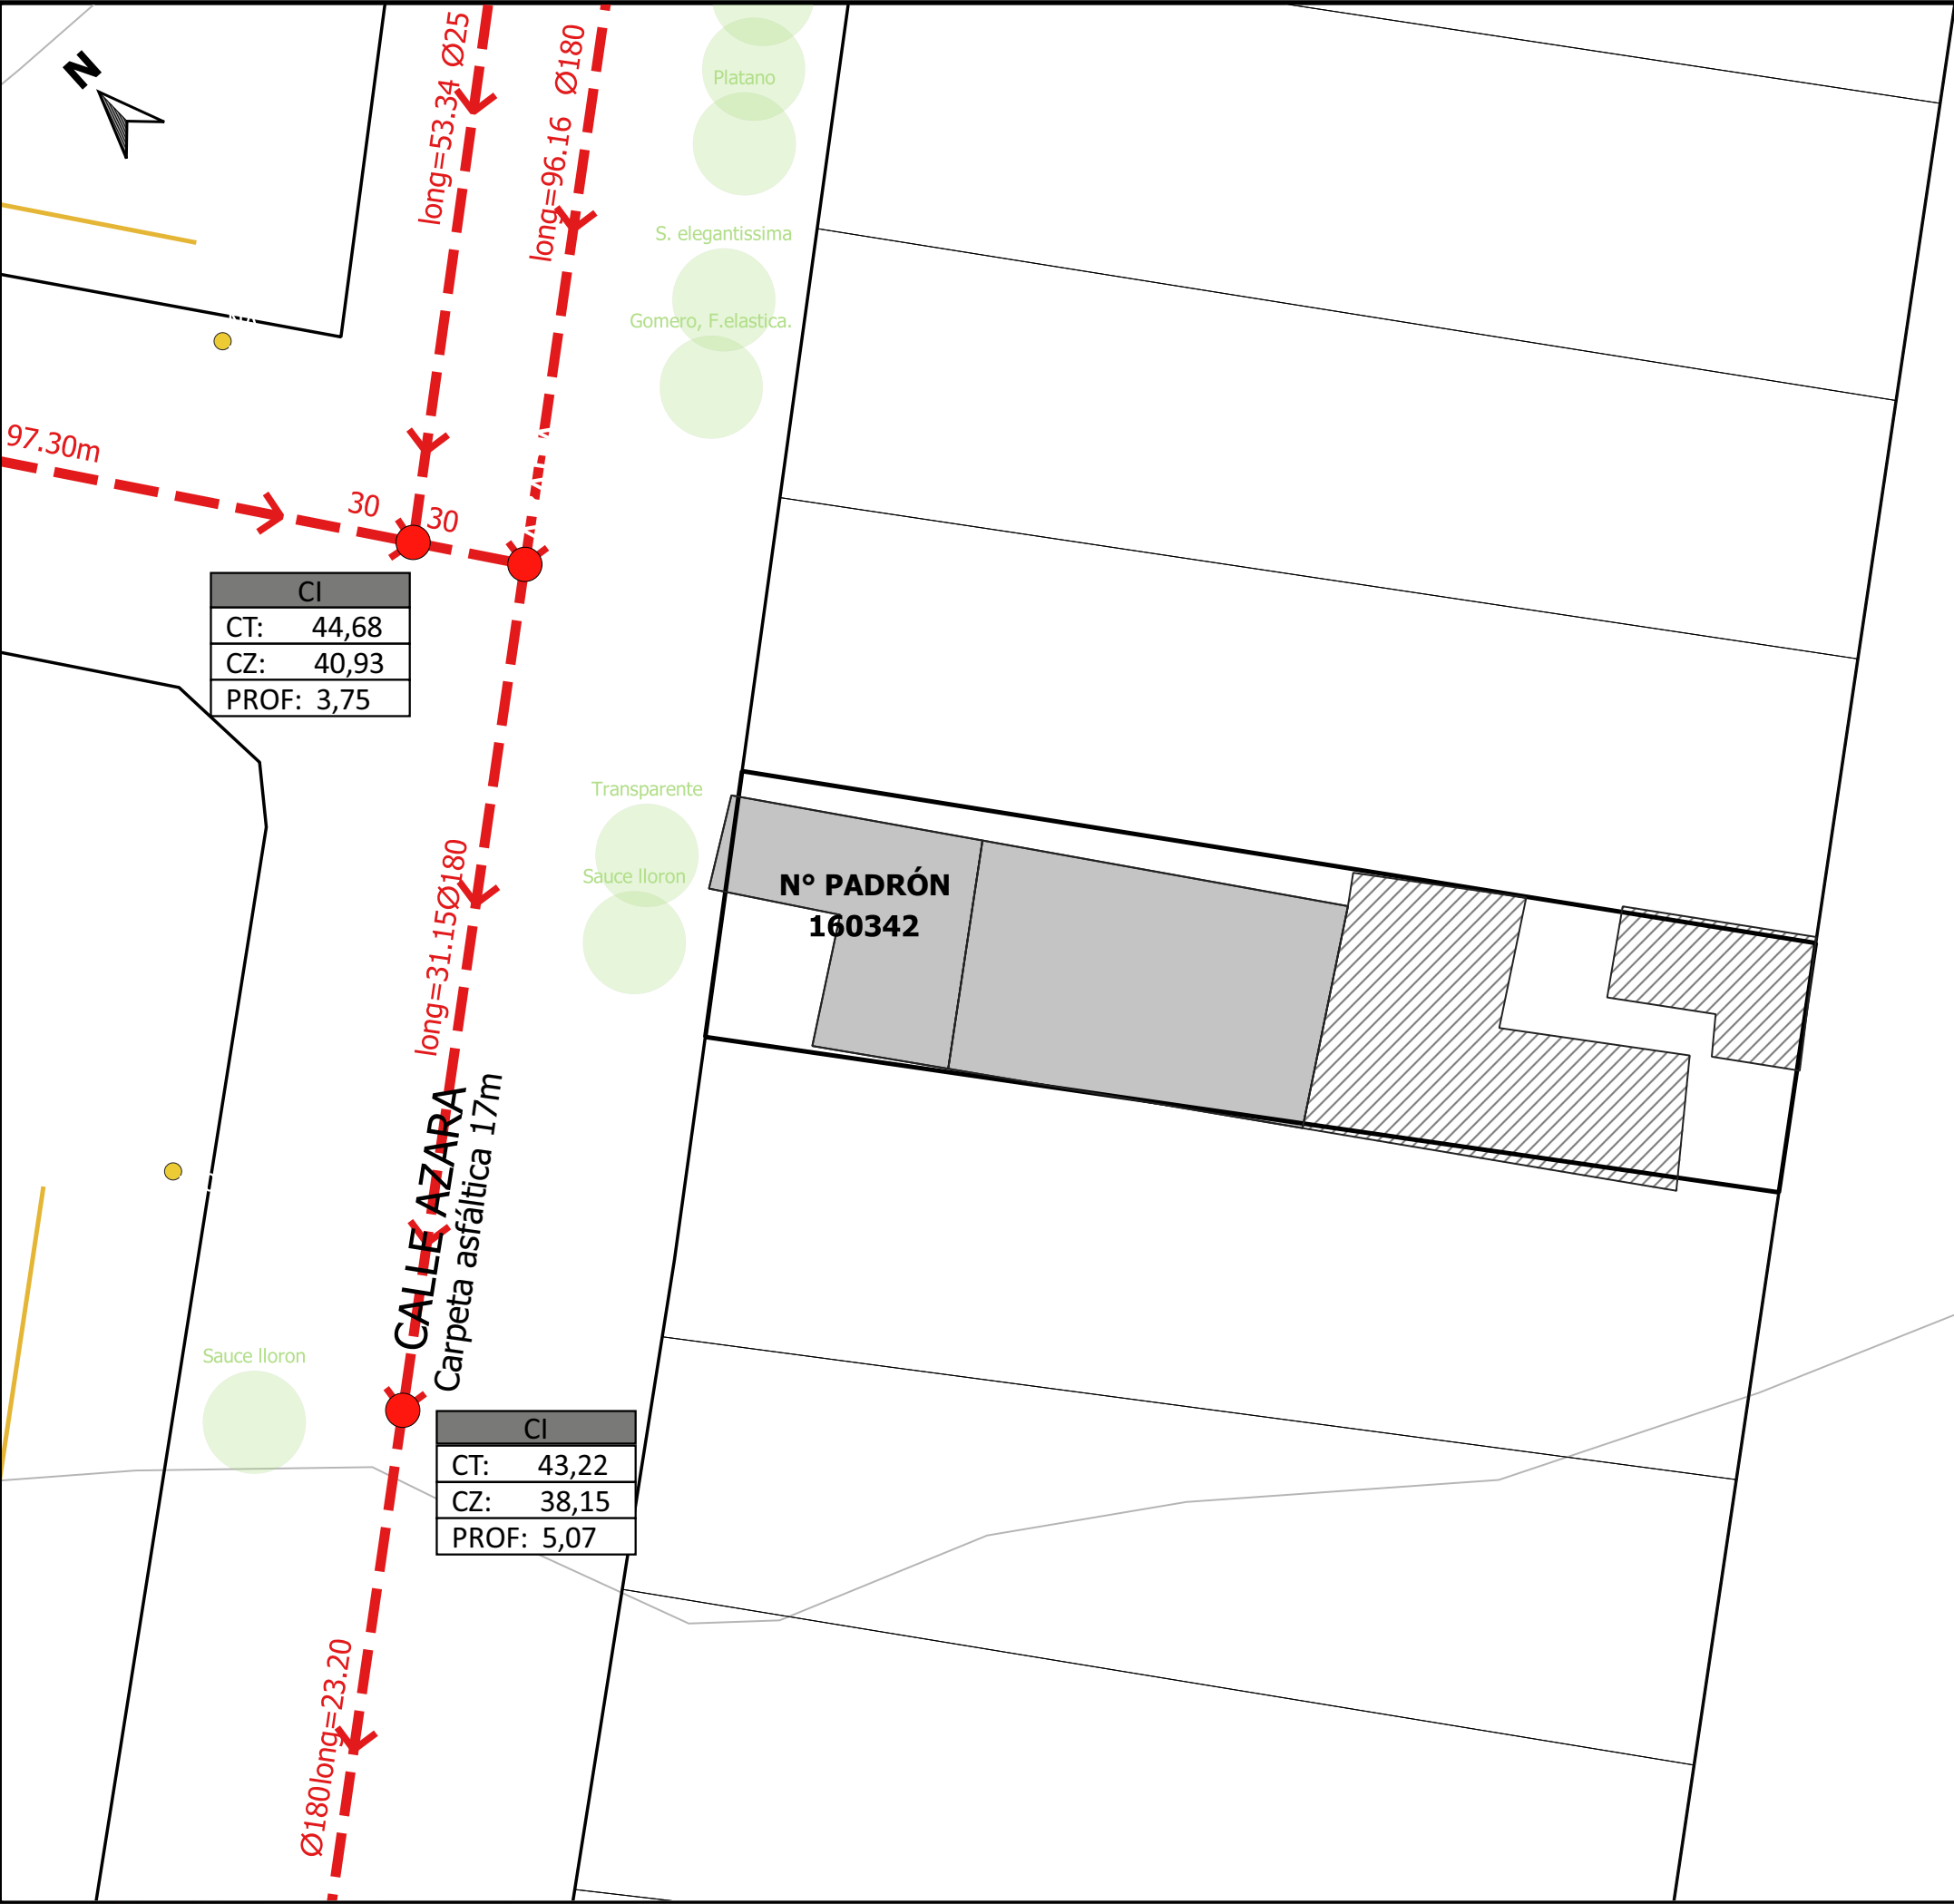

- NOTAS:
- Los datos de alumbrado y saneamiento extraídos del Sistema de Información Geográfica de la Intendencia.
 - Las cotas de saneamiento están referidas al 0 Warthon
- SITUACIÓN CONSTRUCCIONES EXISTENTES
- /// Vacía y demolida al inicio de la obra
 - Vacía al final de la obra predio C- Demolición incluida en la licitación