


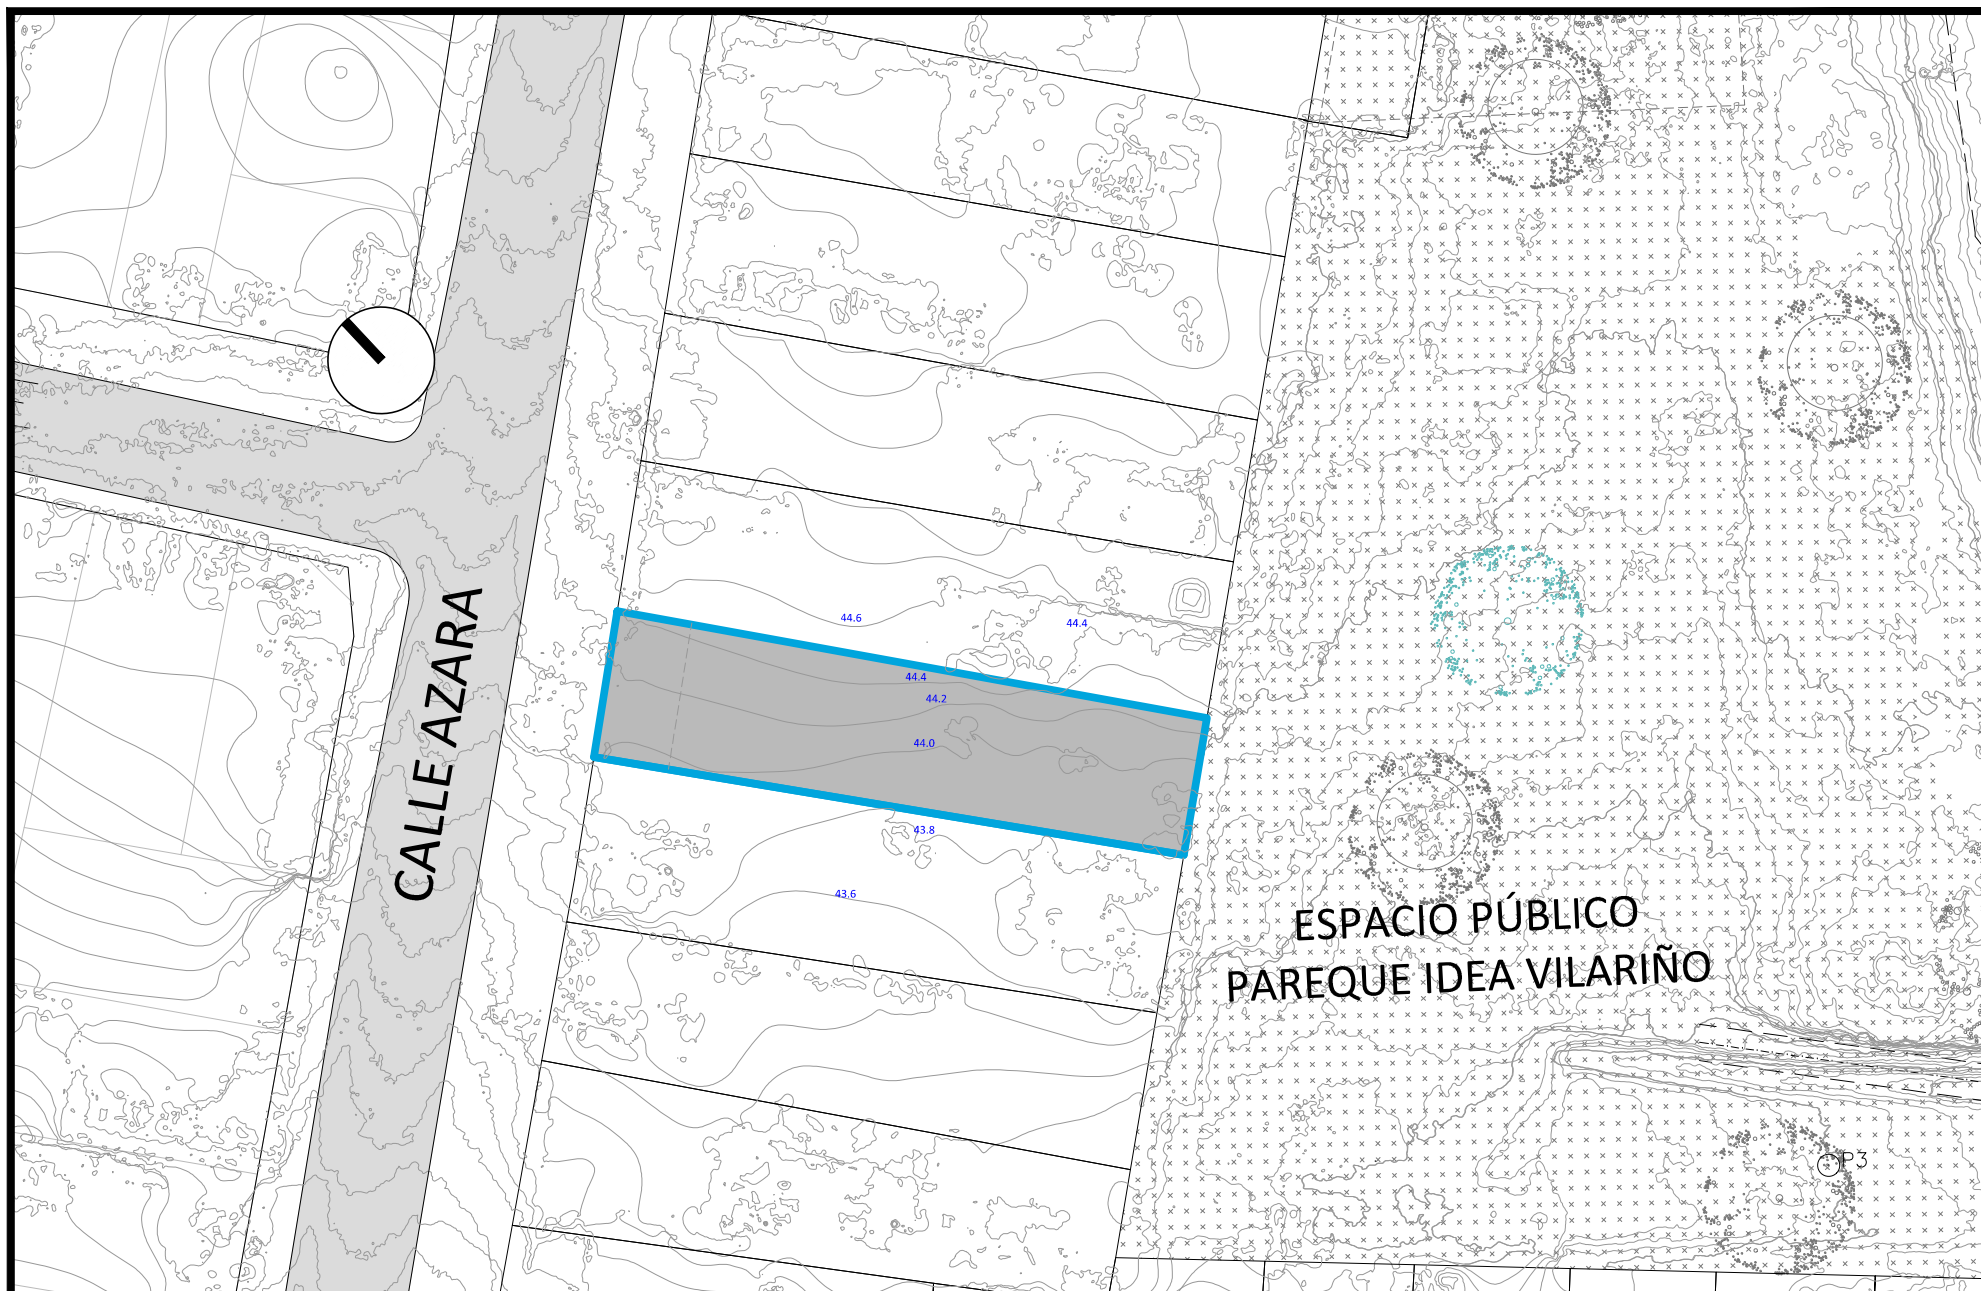

Intendencia de Montevideo
DESARROLLO URBANO
U E E A - P I A I

PROYECTO ENTORNO DEL PARQUE IDEA VILARIÑO
AZARA-ALBIÓN

RELEVAMIENTO PLANIMÉTRICO
PREDIO D - AZARA - PADRÓN 160342

ESCALA 1/500
set 2023

PU-D-4