


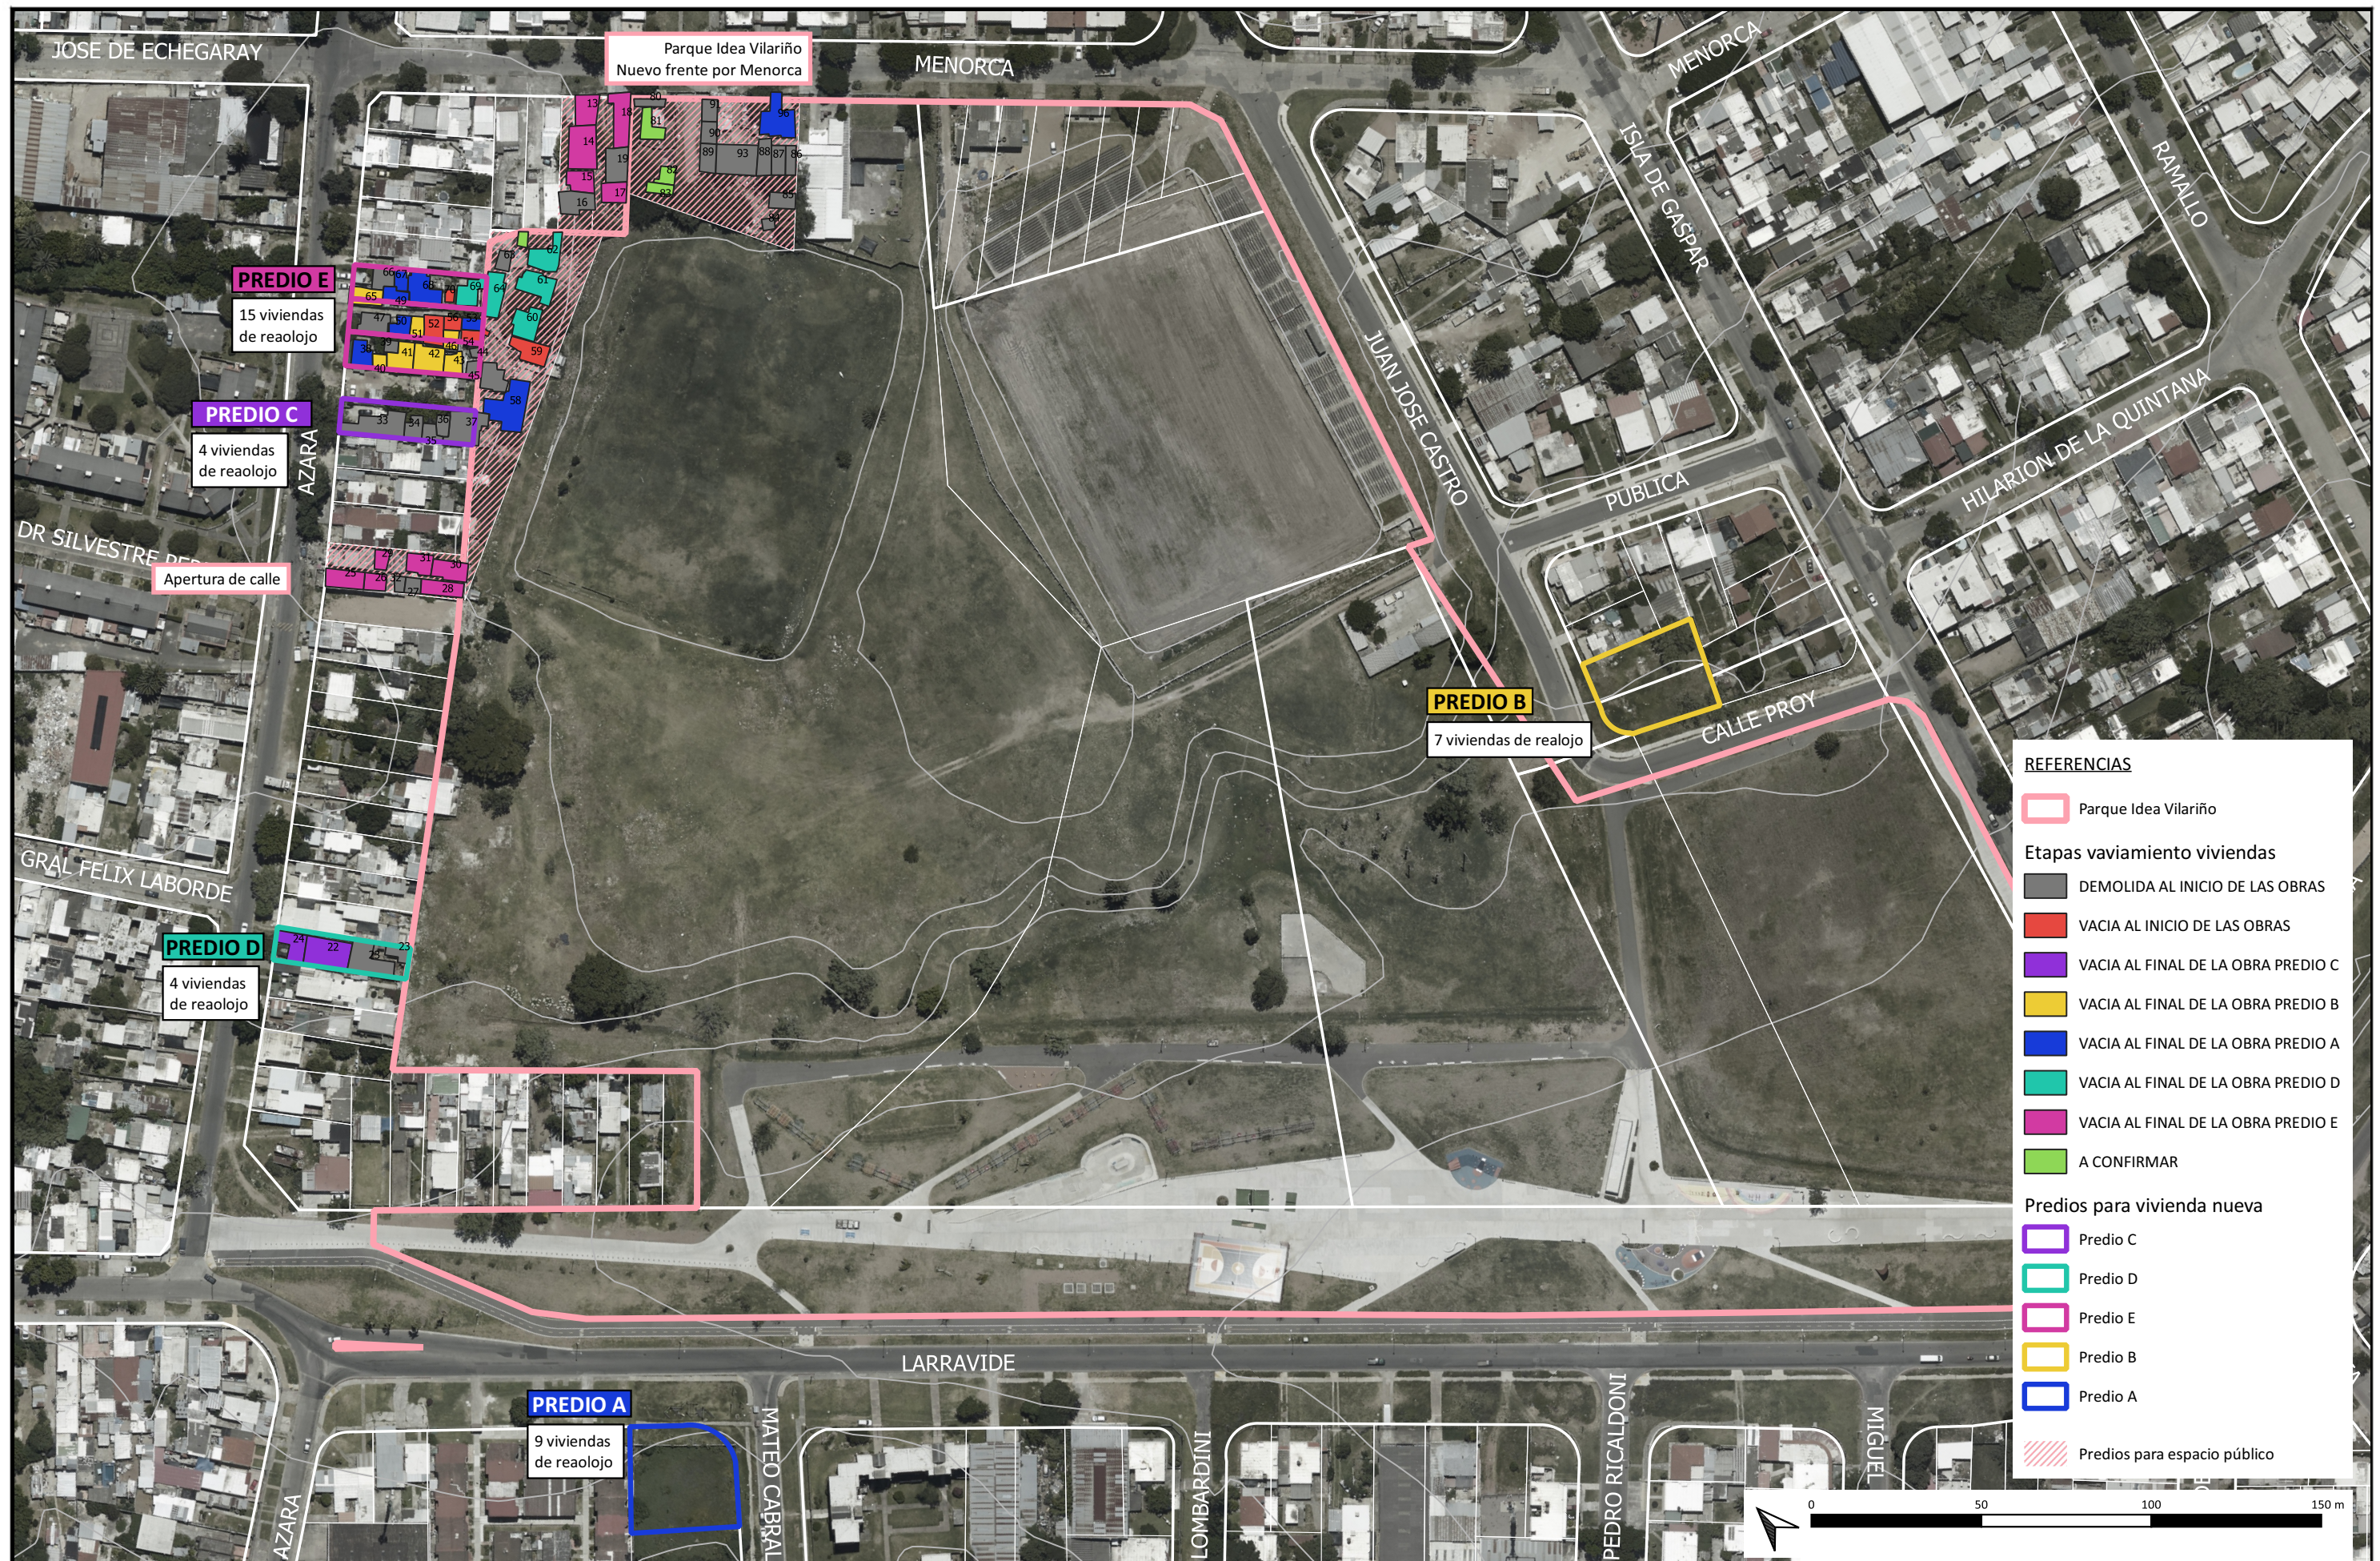

REFERENCIAS

Parque Idea Vilariño

Etapas vaviamiento viviendas

- DEMOLIDA AL INICIO DE LAS OBRAS
- VACIA AL INICIO DE LAS OBRAS
- VACIA AL FINAL DE LA OBRA PREDIO C
- VACIA AL FINAL DE LA OBRA PREDIO B
- VACIA AL FINAL DE LA OBRA PREDIO A
- VACIA AL FINAL DE LA OBRA PREDIO D
- VACIA AL FINAL DE LA OBRA PREDIO E
- A CONFIRMAR

Predios para vivienda nueva

- Predio C
- Predio D
- Predio E
- Predio B
- Predio A

Predios para espacio público



Intendencia de Montevideo
DESARROLLO URBANO
U E E A - P I A I

PROYECTO ENTORNO DEL PARQUE
IDEA VILARIÑO / AZARA - ALBIÓN
PROPUESTA URBANA GENERAL
ETAPAS MUDANZA /
DEMOLICIONES / OBRA

ESCALA GRÁFICA
diciembre 2024

U 02