


CROQUIS DEL RELEVAMIENTO PADRON 88791 PLANIALTIMETRICO M01

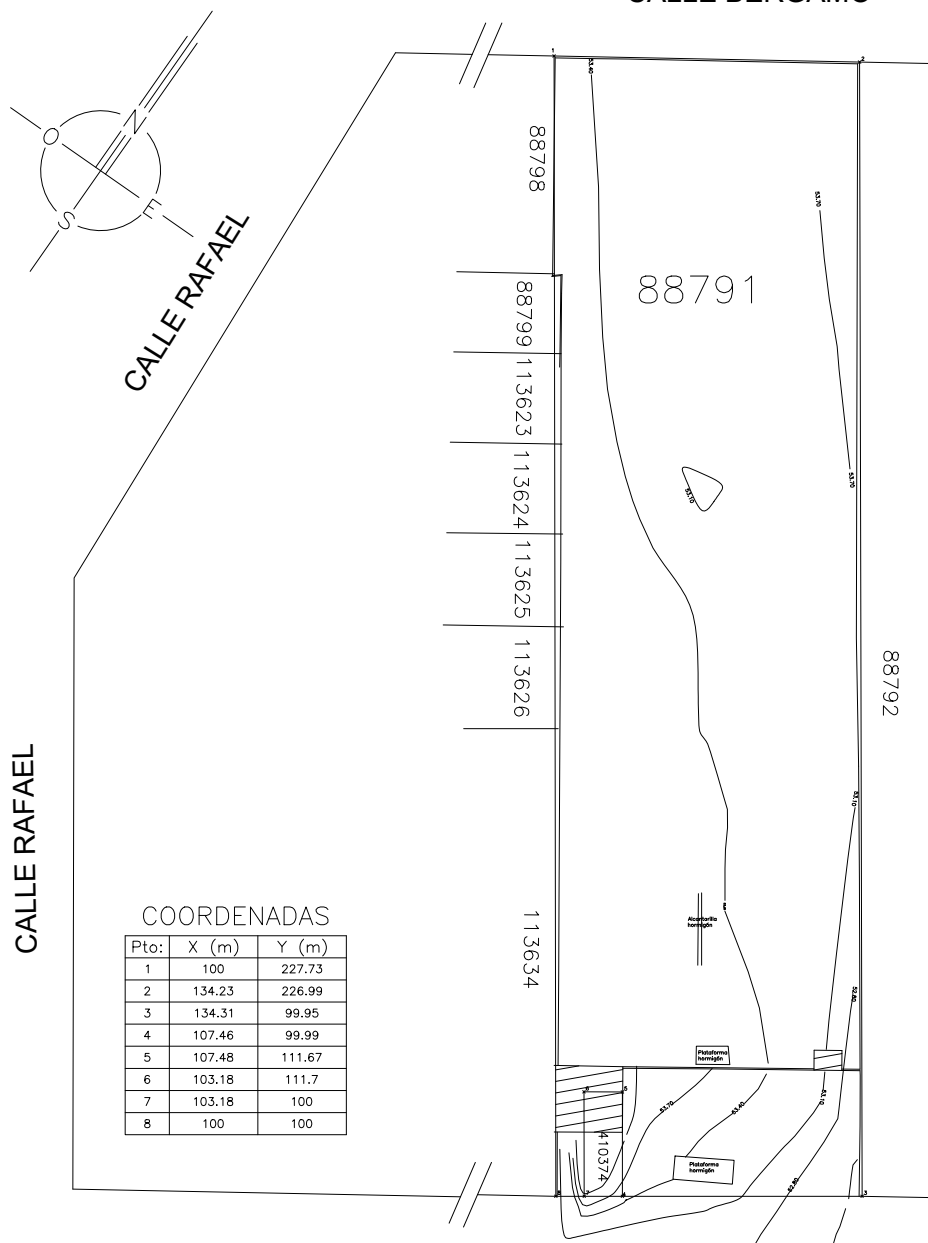

REFERENCIAS

- LIMITE PREDIO
- CURVAS DE NIVEL
- CONSTRUCCIÓN

ESCALA 1: 750



**Intendencia
Montevideo**

DEPARTAMENTO DE DESARROLLO URBANO
SERVICIO DE TIERRAS Y VIVIENDA

Ing. Agrim. VIRGINIA DÍAZ
MATRICULA N° 1063