




CORTE CALLE PROYECTADA - Fachada oeste

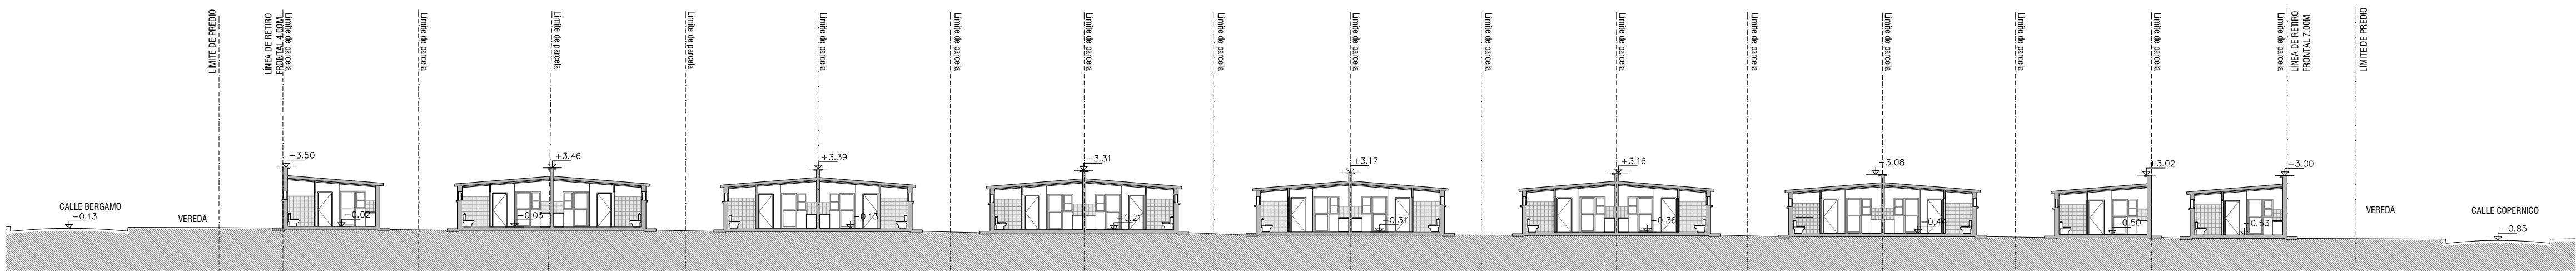


CORTE CALLE PROYECTADA - Fachada este

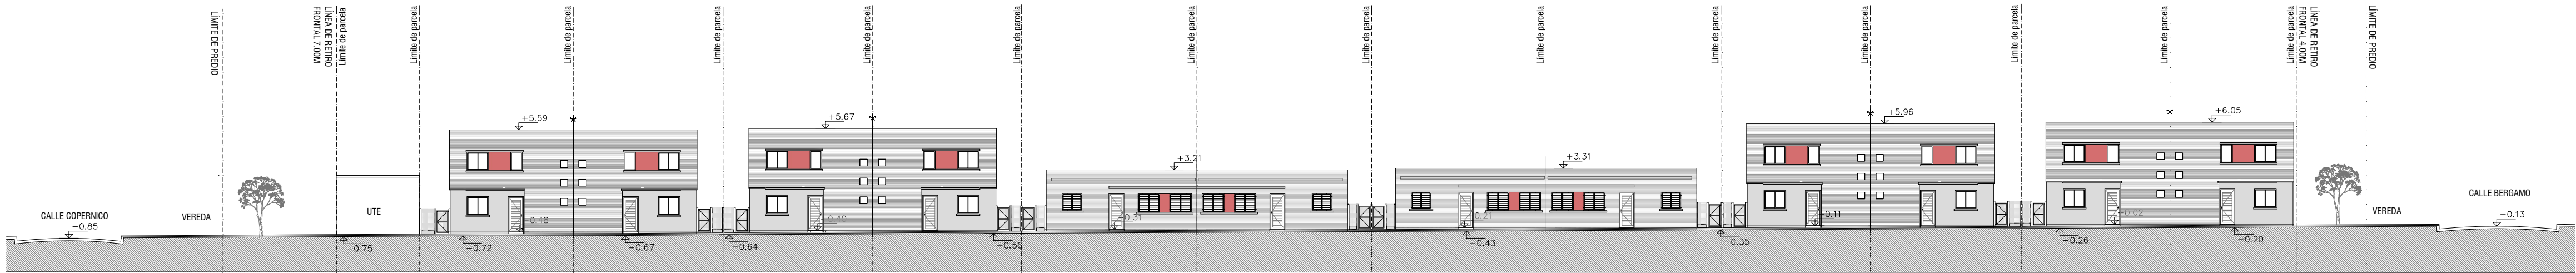


FACHADA CALLE PROYECTADA - Fachada oeste

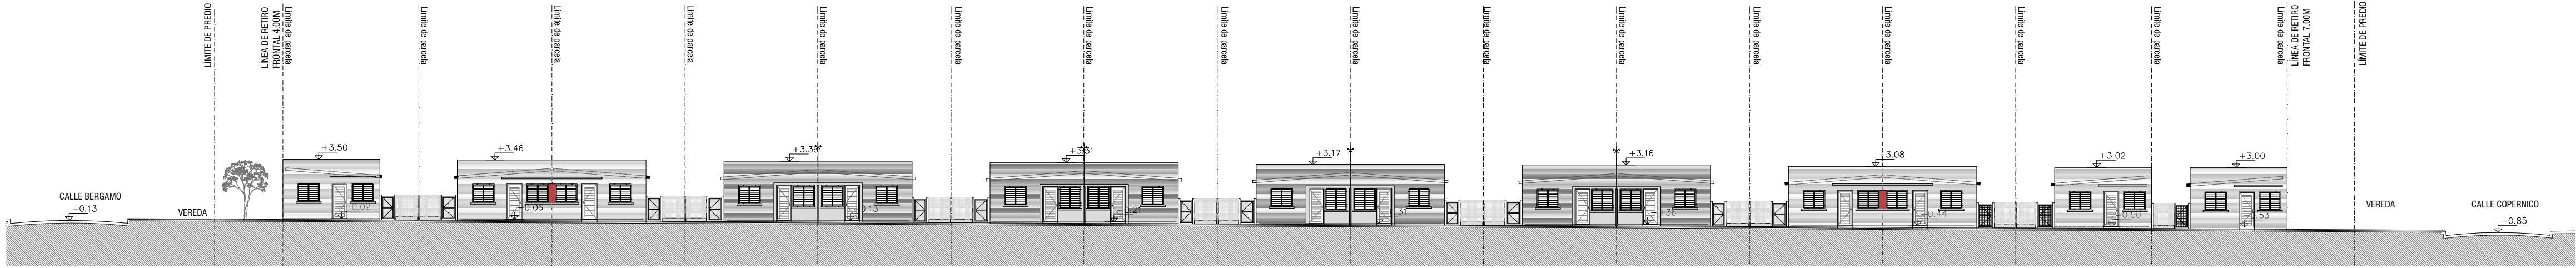

FACHADA CALLE PROYECTADA - Fachada este

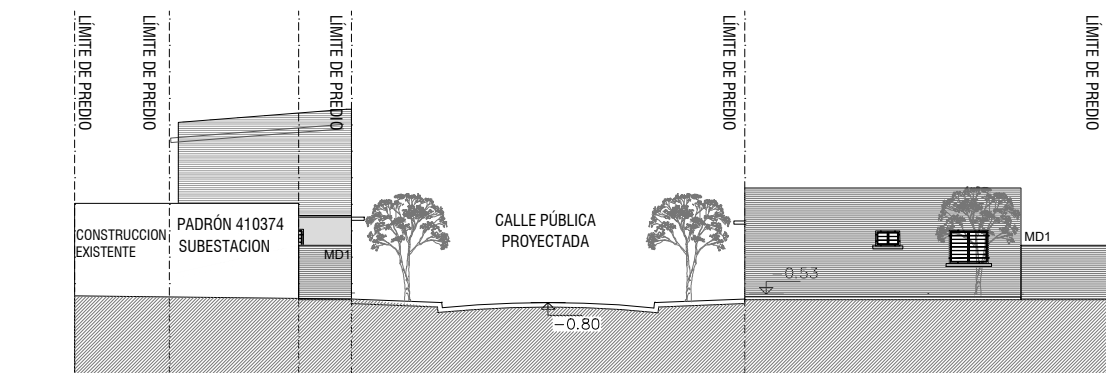

FACHADA CALLE COPERNICO

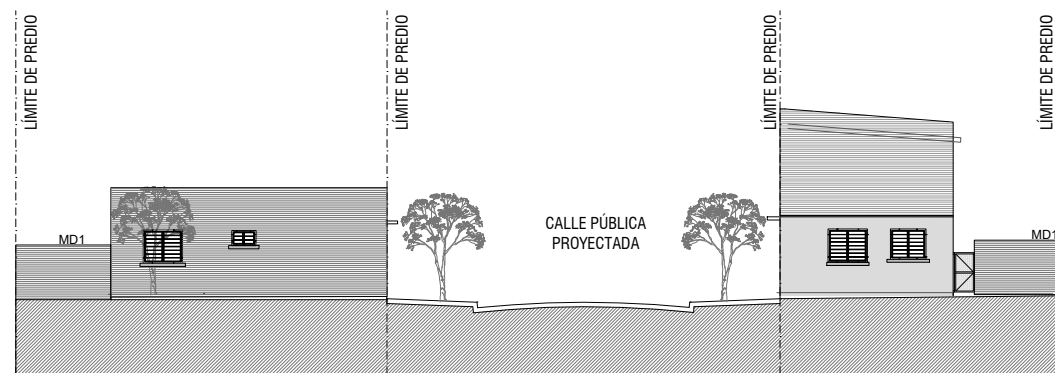


FACHADA CALLE BERGAMO



PLANO DE UBICACIÓN
escala 1/4000

TIPOLOGIAS

	área	cant.
1D	35.7 m2	8
2D	50 m2	11
3D	65,5 m2	4
4D	80 m2	4
Total viviendas		27

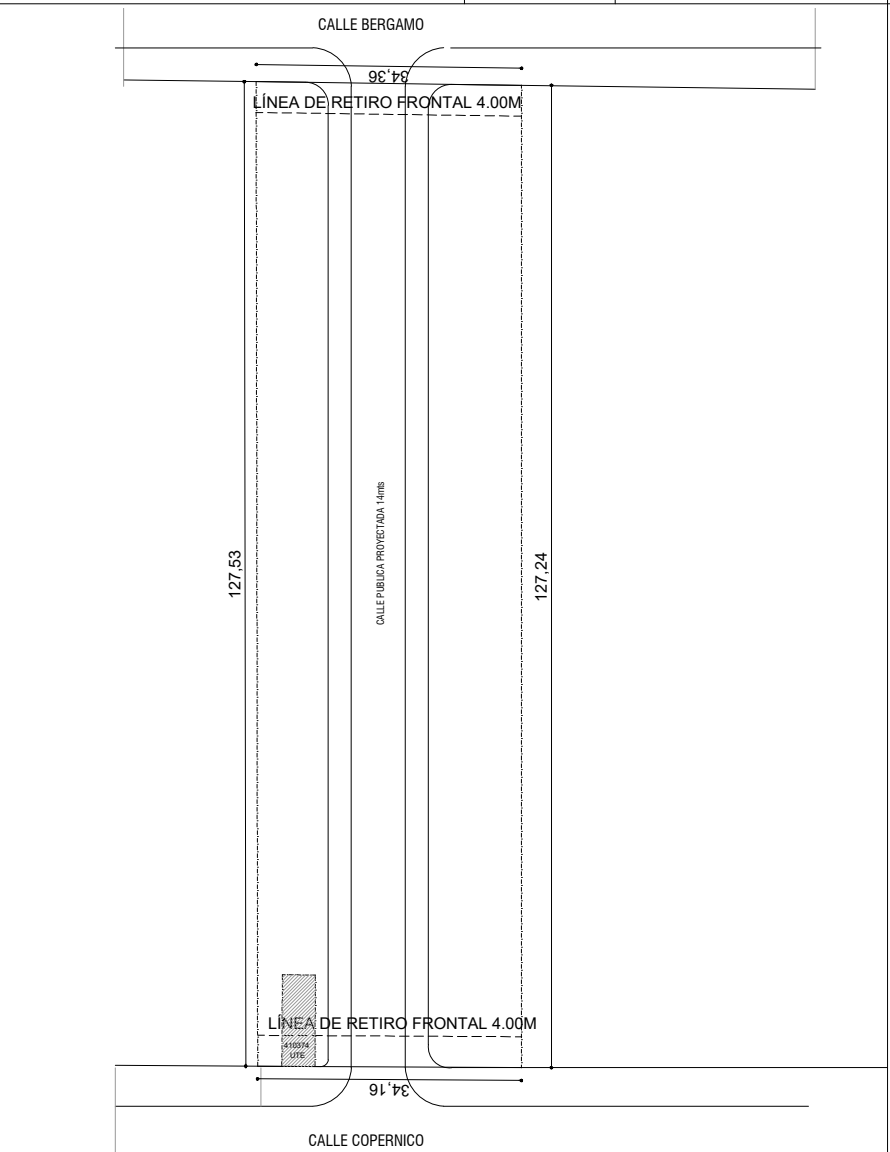

REFERENCIAS-TIPOS DE CERCO DIVISORIO

MD01=MURO DIVISORIO h=1.80m(Ladrillo visto)
MD02=MURO DIVISORIO h=1.80m(Bloque visto)
MD03=CERCO h=1.50m(0.20 solido + 1.30 malla electrosoldada)+Portón de malla electrosoldada con estructura de hierro (0.90x1.50m)

Notas
Las cotas altimétricas corresponden a niveles existentes del terreno.

Se encuentra en proceso Proyecto de Vialidad.Se deberán verificar niveles de obra una vez aprobado el mismo.

*Las viviendas serán construírán en su totalidad en el padrón N°88.791
Todas deben cumplir con la Normativa Departamental (Volumen XV Digesto Departamental) , esto incluye los artículos R.1894.8, R.1894.9 y 1894.1 que refieren a accesibilidad .

Una vez definidos los niveles, se verificara la necesidad de rampas para accesibilidad por los pasajes laterales de cada vivienda.

Intendencia de Montevideo Departamento de Desarrollo Urbano División Tierras y Hábitat Servicio de Tierras y Vivienda	
PROGRAMA: Relocalización Chacarita de los Padres	PADRÓN N°: 88971
BARRIO:	CONCEPTO: Obra Nueva
UBICACIÓN: calle Copérnico y Turín	
PROPIETARIO: Intendencia de Montevideo	REGIMEN: P.Horizontal
PLANO: FACHADAS Y CORTES	FECHA: 10/2024
PROPIETARIO: _____	ESCALA: 1/350
TÉCNICO: _____	LÁMINA: A02