
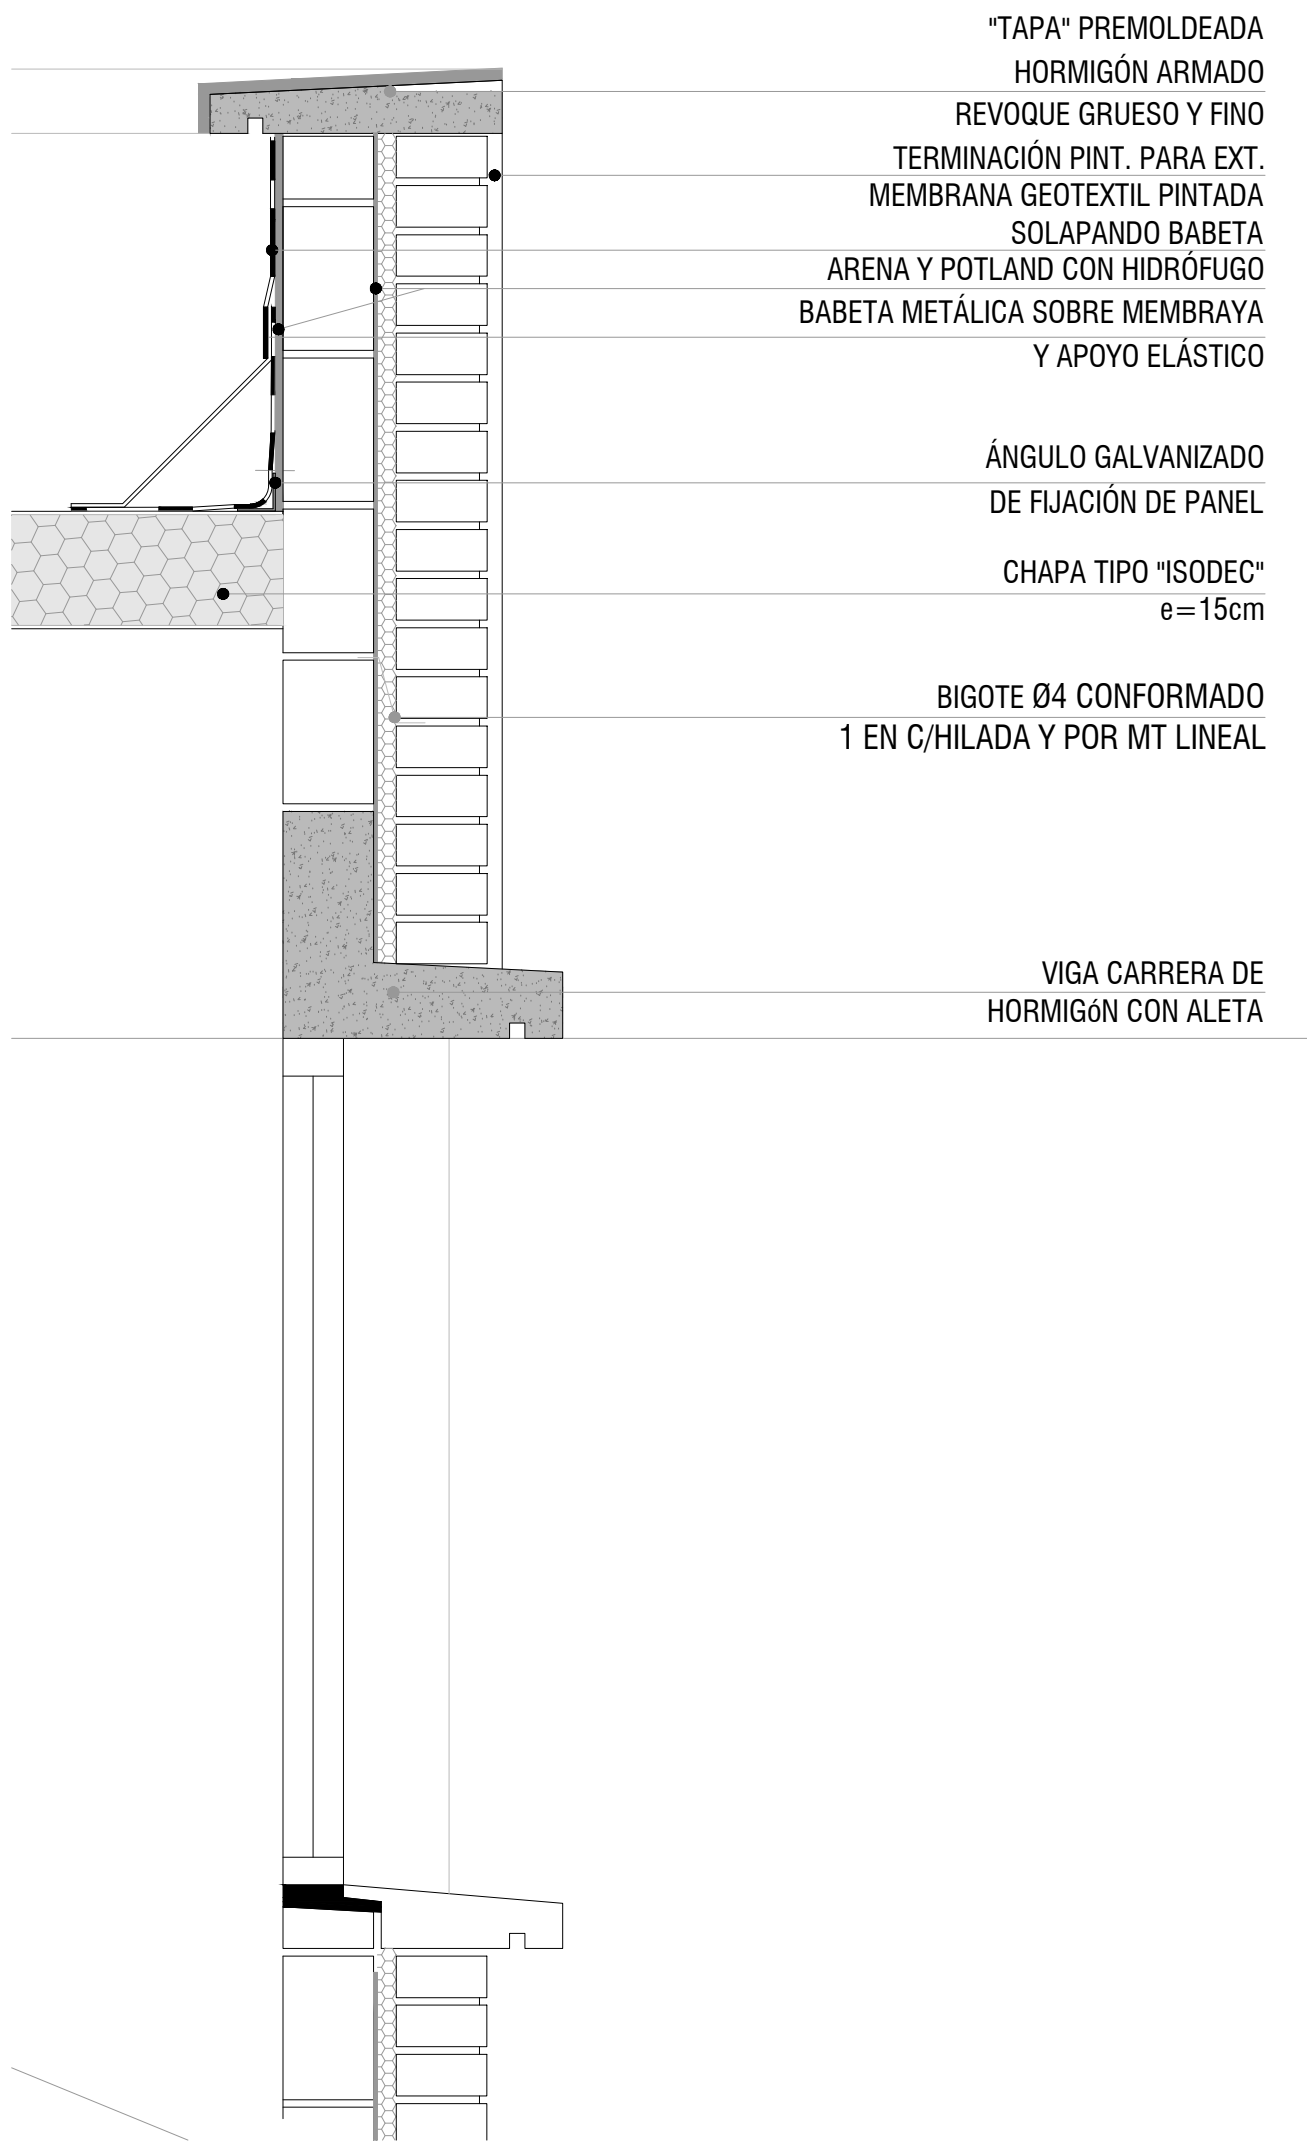



CORTE INTEGRAL

escala 1/10

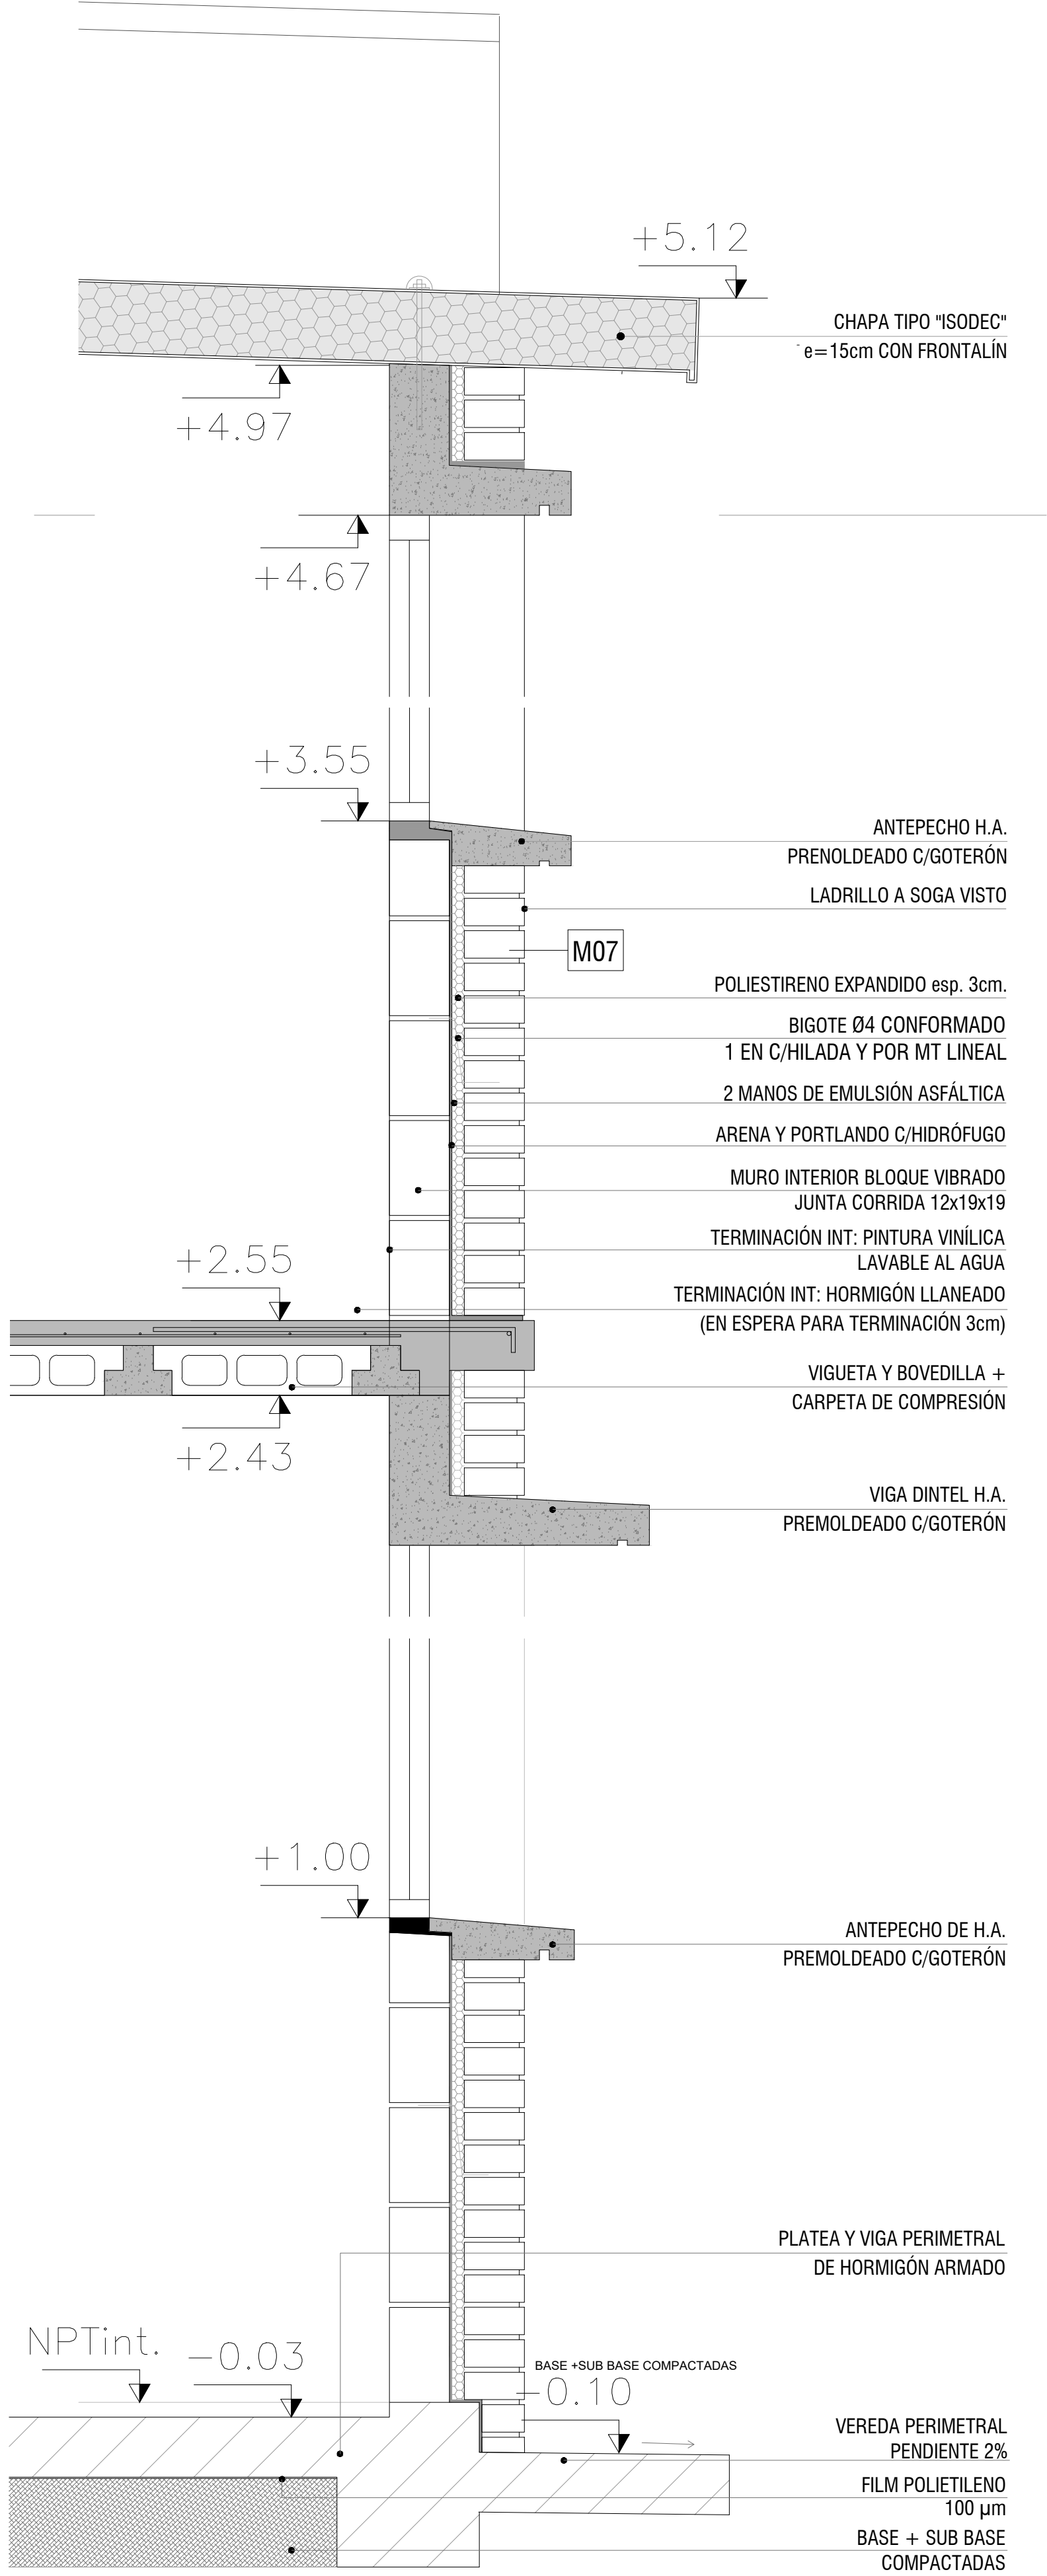

DETALLE MURO CORTAFUEGO

escala 1/10

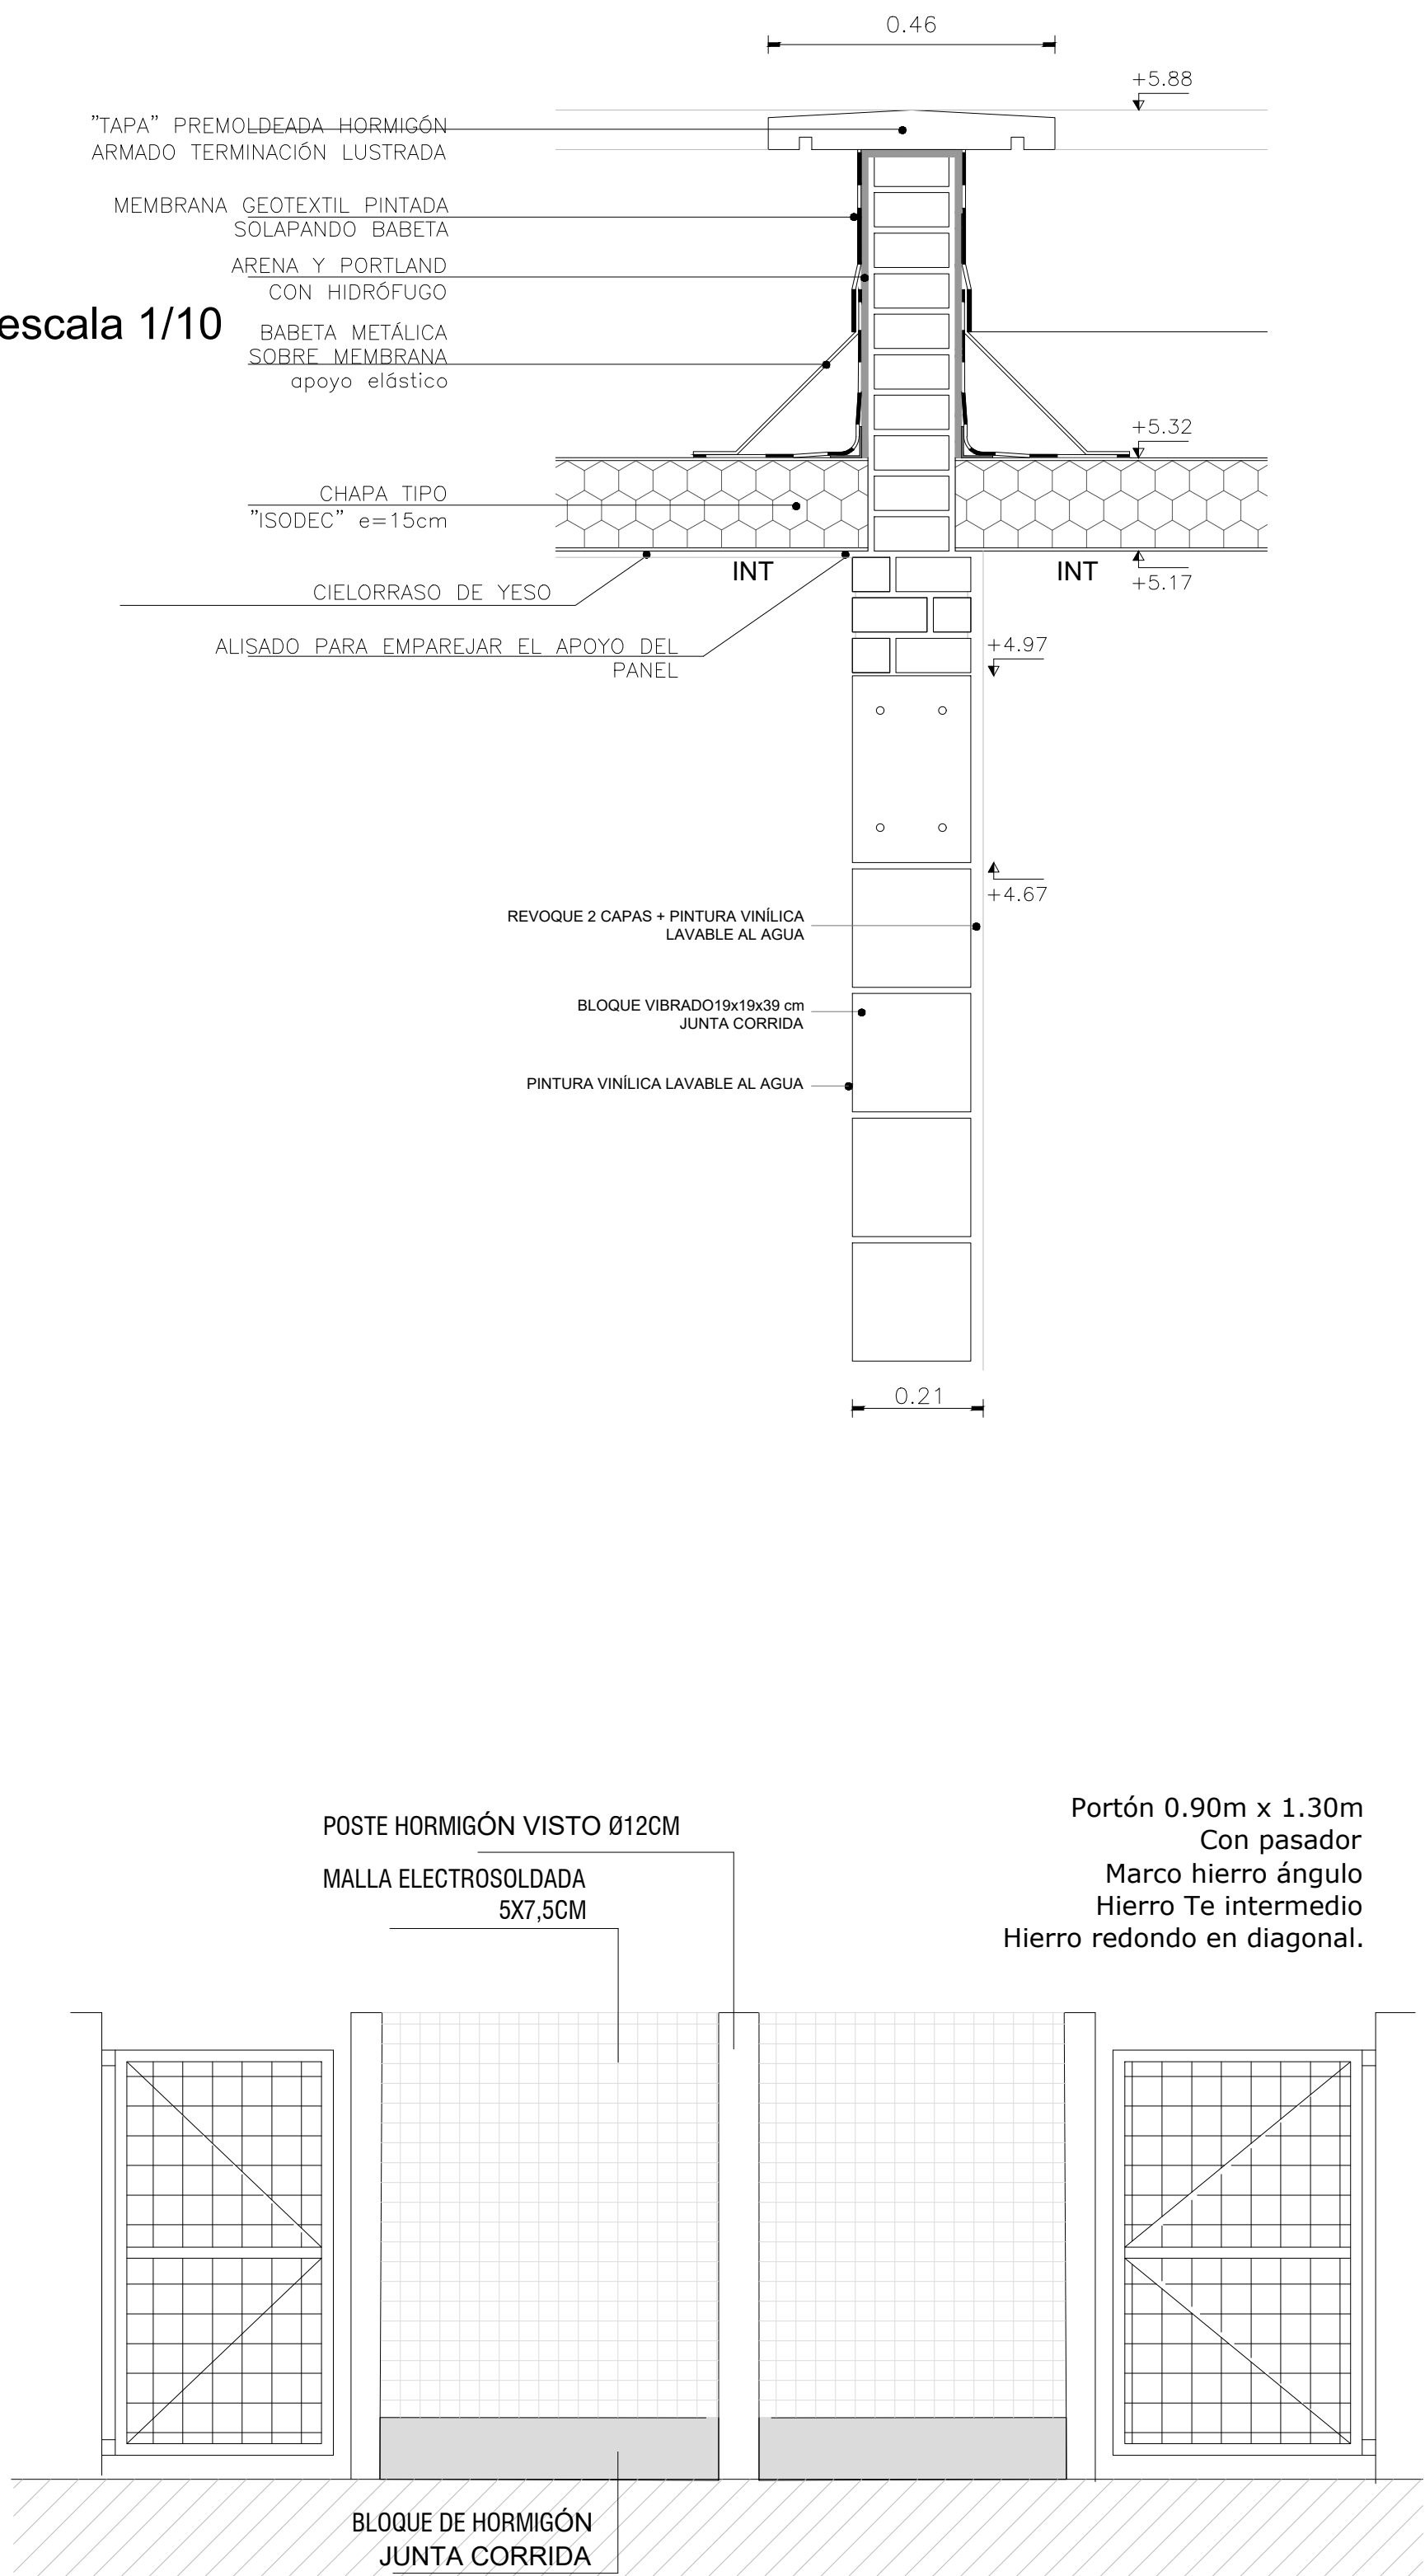

CERCOS FRONTALES



PLANO DE UBICACIÓN
escala 1/2000

TIPOLOGIAS		
	área	cant.
1D	35,7 m2	8
2D	50 m2	11
3D	67 m2	4
4D	80 m2	4
Total viviendas		27

Intendencia de Montevideo Departamento de Desarrollo Urbano División Tierras y Hábitat Servicio de Tierras y Vivienda	
PROGRAMA: Relocalización Chacarita de los Padres	PADRÓN Nº: 88791
BARRIO:	CONCEPTO: Obra Nueva
UBICACIÓN: calle Copernico y Turin	
PROPIETARIO: Intendencia de Montevideo	REGIMEN: P.Horizonta
PLANO: DETALLES	FECHA: 09/2024
PROPIETARIO:	ESCALA: 1/10-1/20
TÉCNICO:	LÁMINA:

