

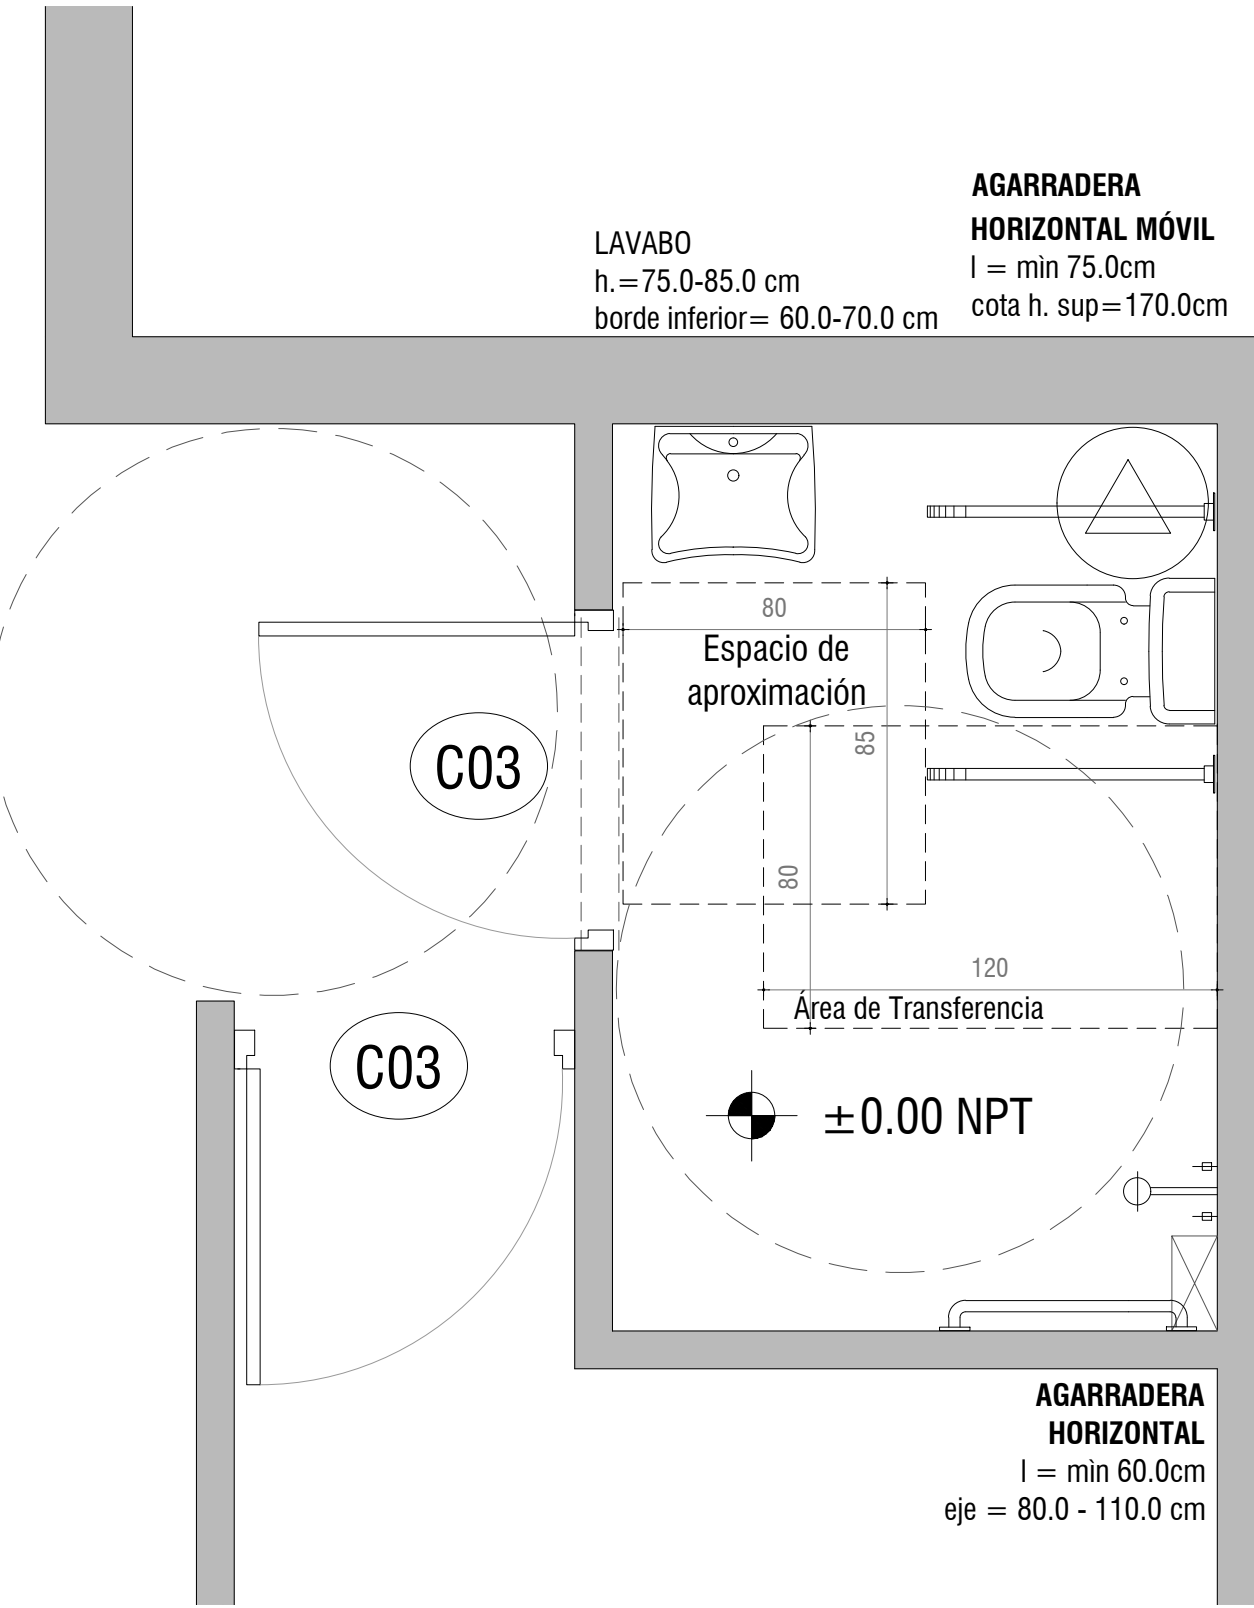



ACCESIBILIDAD

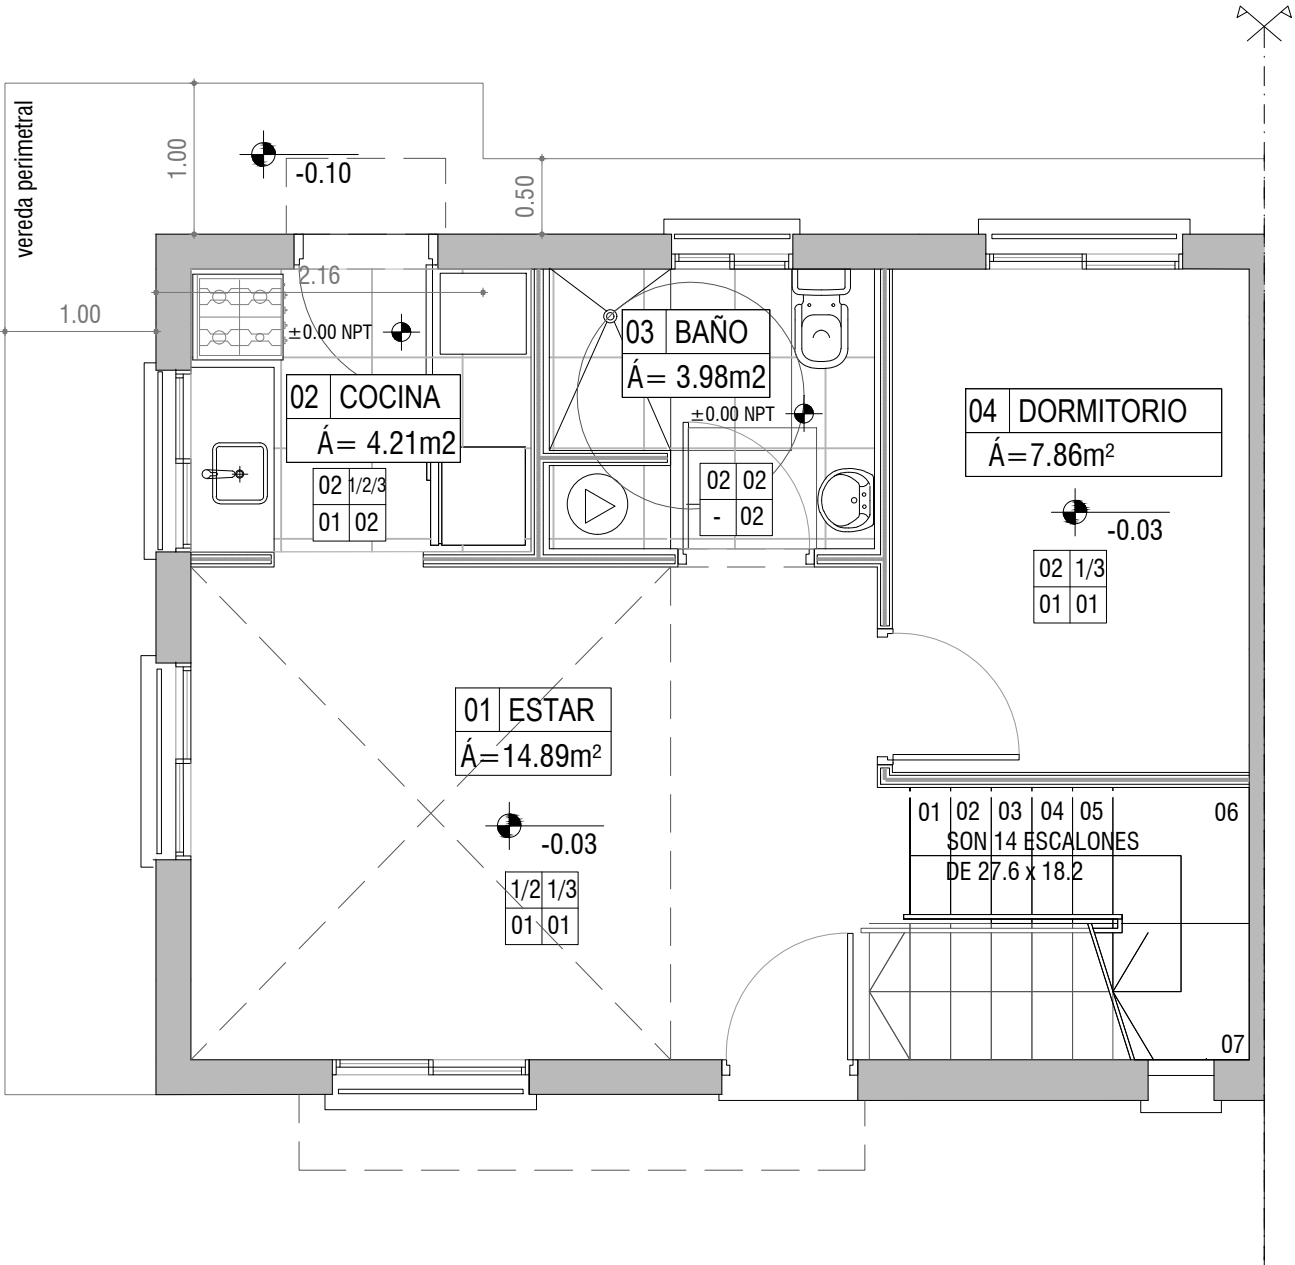

Baño accesible
escala 1/20

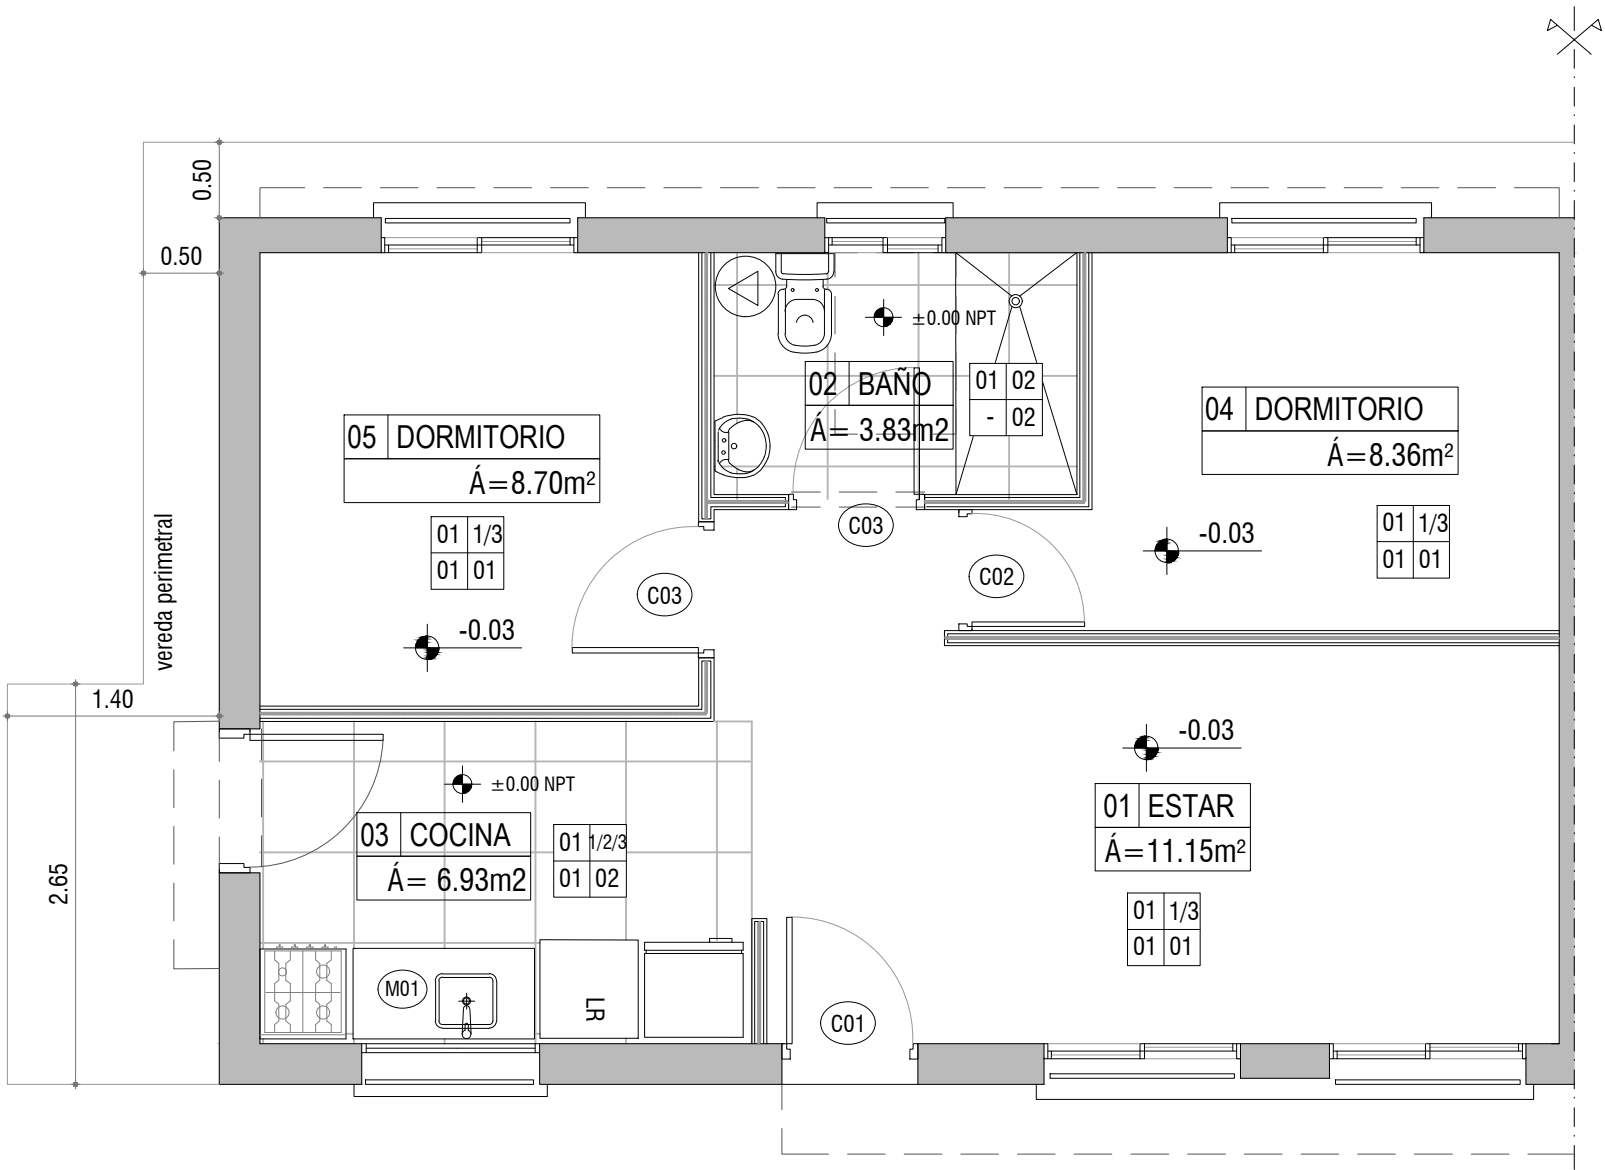

Vereda perimetral - itinerario accesibe
escala 1/50

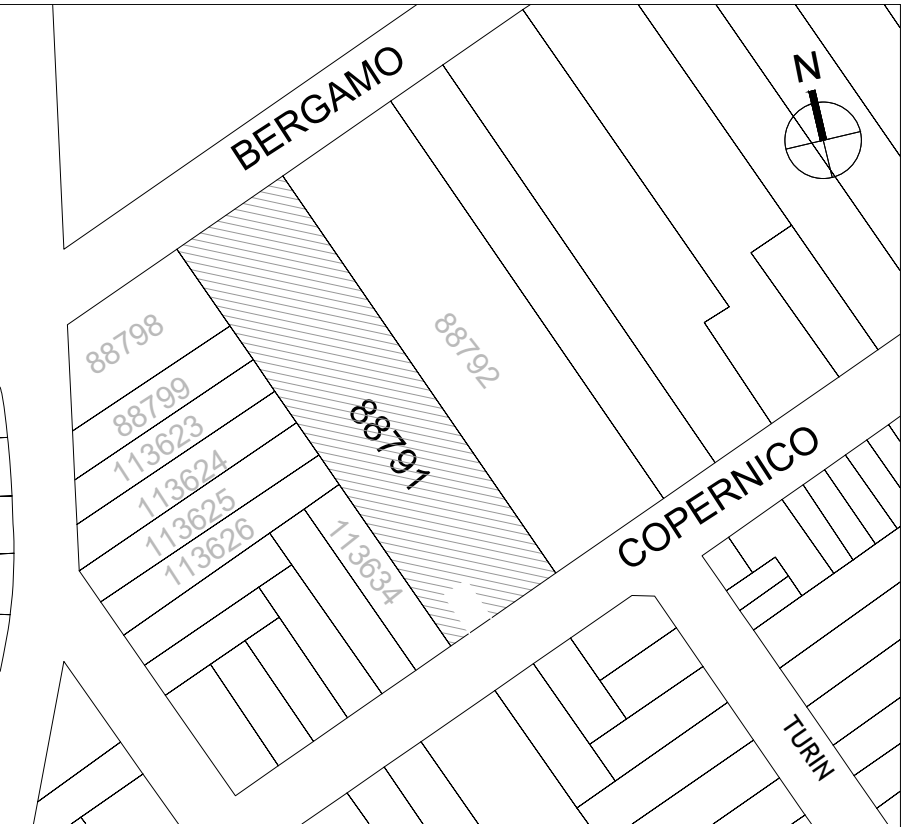

PLANO DE UBICACIÓN
escala 1/2000

TIPOLOGIAS			
	área	cant.	
1D	35,7 m2	8	
2D	50 m2	11	
3D	67 m2	4	
4D	80 m2	4	
Total viviendas		27	

NOTAS:
Las viviendas serán construirán en su totalidad en el padrón N°88.791 .
Todas deben cumplir con la Normativa Departamental (Volumen XV Digesto Departamental) , esto incluye los artículos R.1894.8, R.1894.9 y 1894.1 que refieren a accesibilidad .

Intendencia de Montevideo Departamento de Desarrollo Urbano Division Tierras y Hábitat Servicio de Tierras y Vivienda	
PROGRAMA: Relocalización Chacarita de los Padres	PADRÓN N°: 88791
BARRIO:	CONCEPTO: Obra Nueva
UBICACIÓN: calle Copernico y Turin	
PROPIETARIO: Intendencia de Montevideo	REGIMEN: P.Horizontal
PLANO: ACCESIBILIDAD	FECHA: 09/2024
PROPIETARIO:	ESCALA: 1/20–1/50
TÉCNICO:	LÁMINA:
A12	