




DESAGÜES

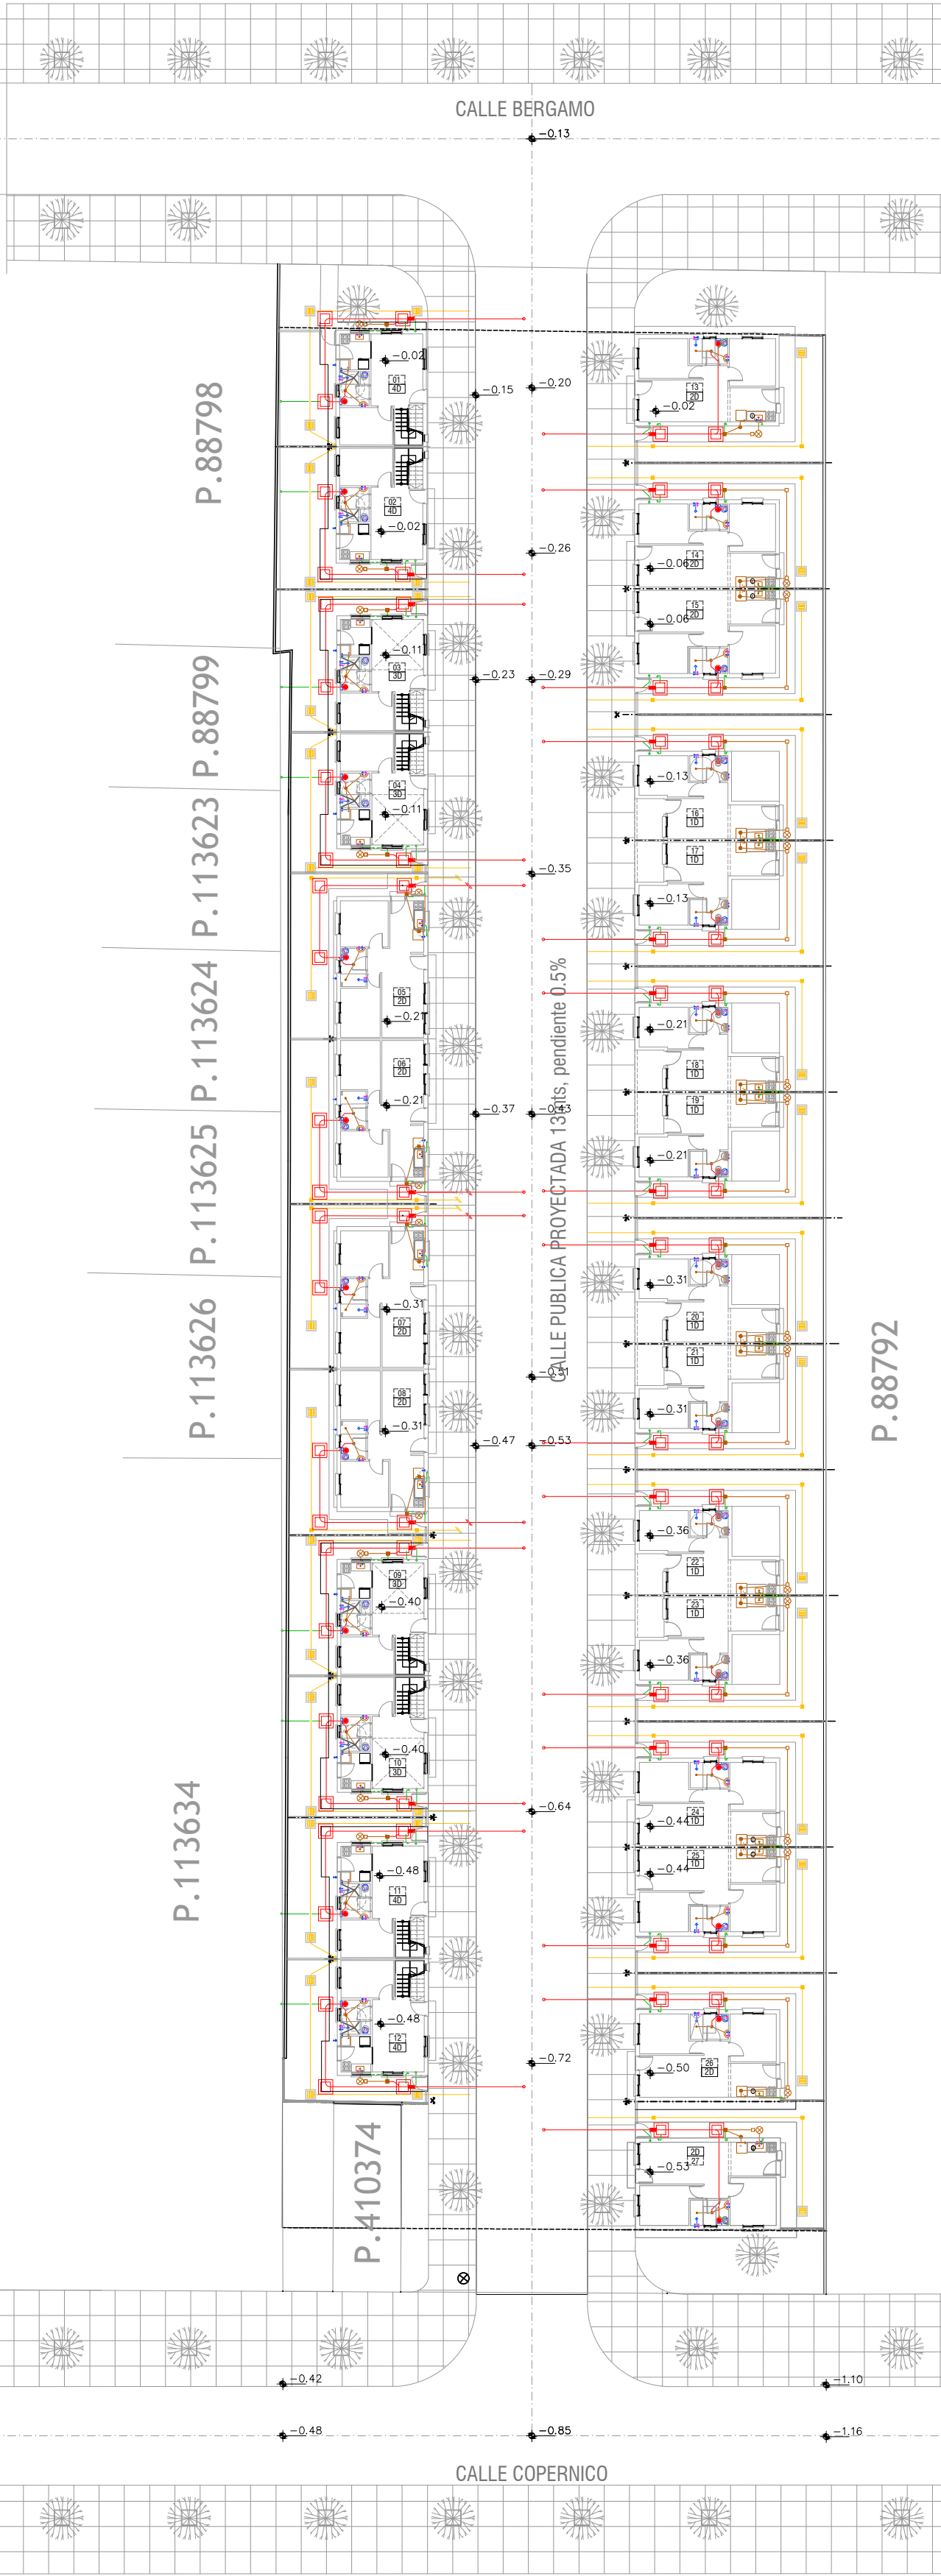

ABASTECIMIENTO

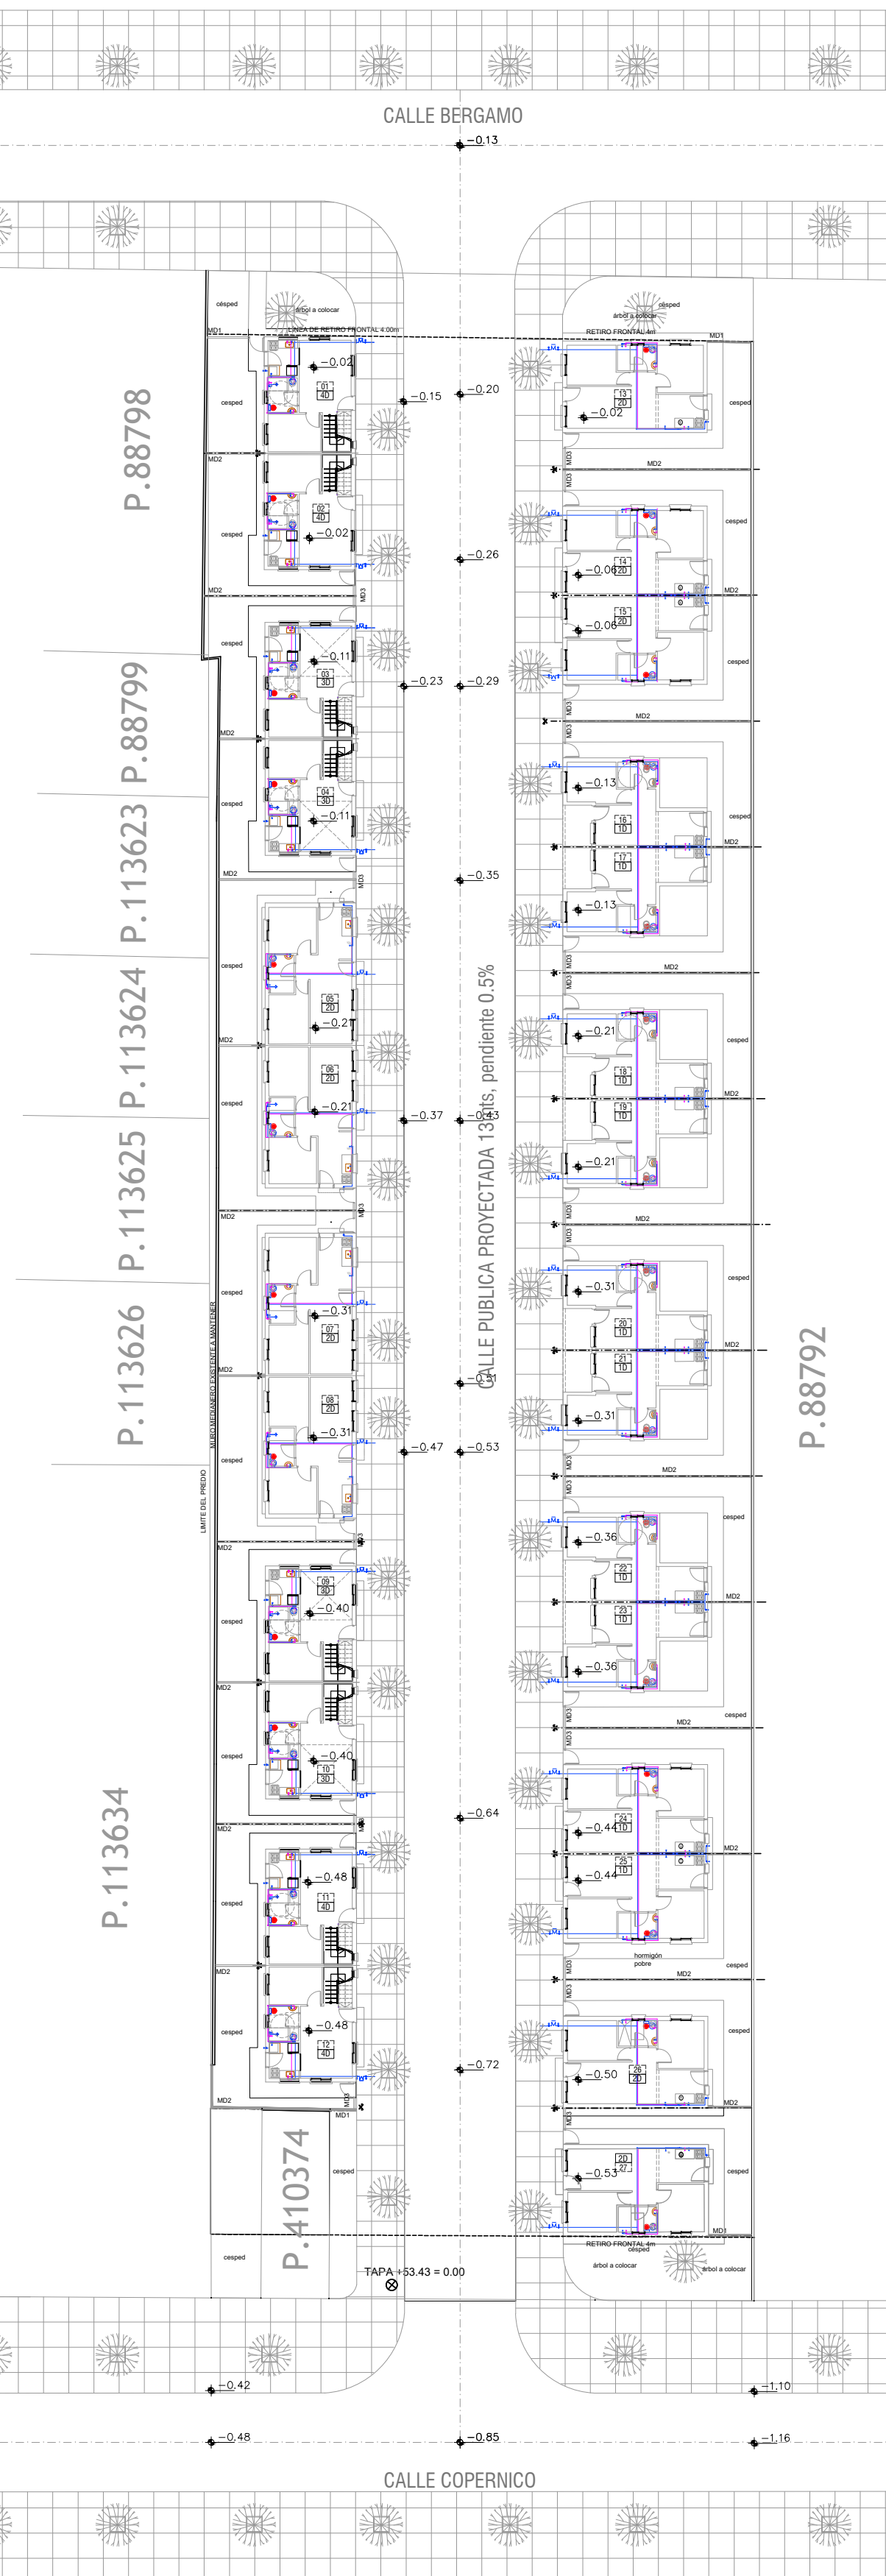

DESAGÜE CUBIERTAS

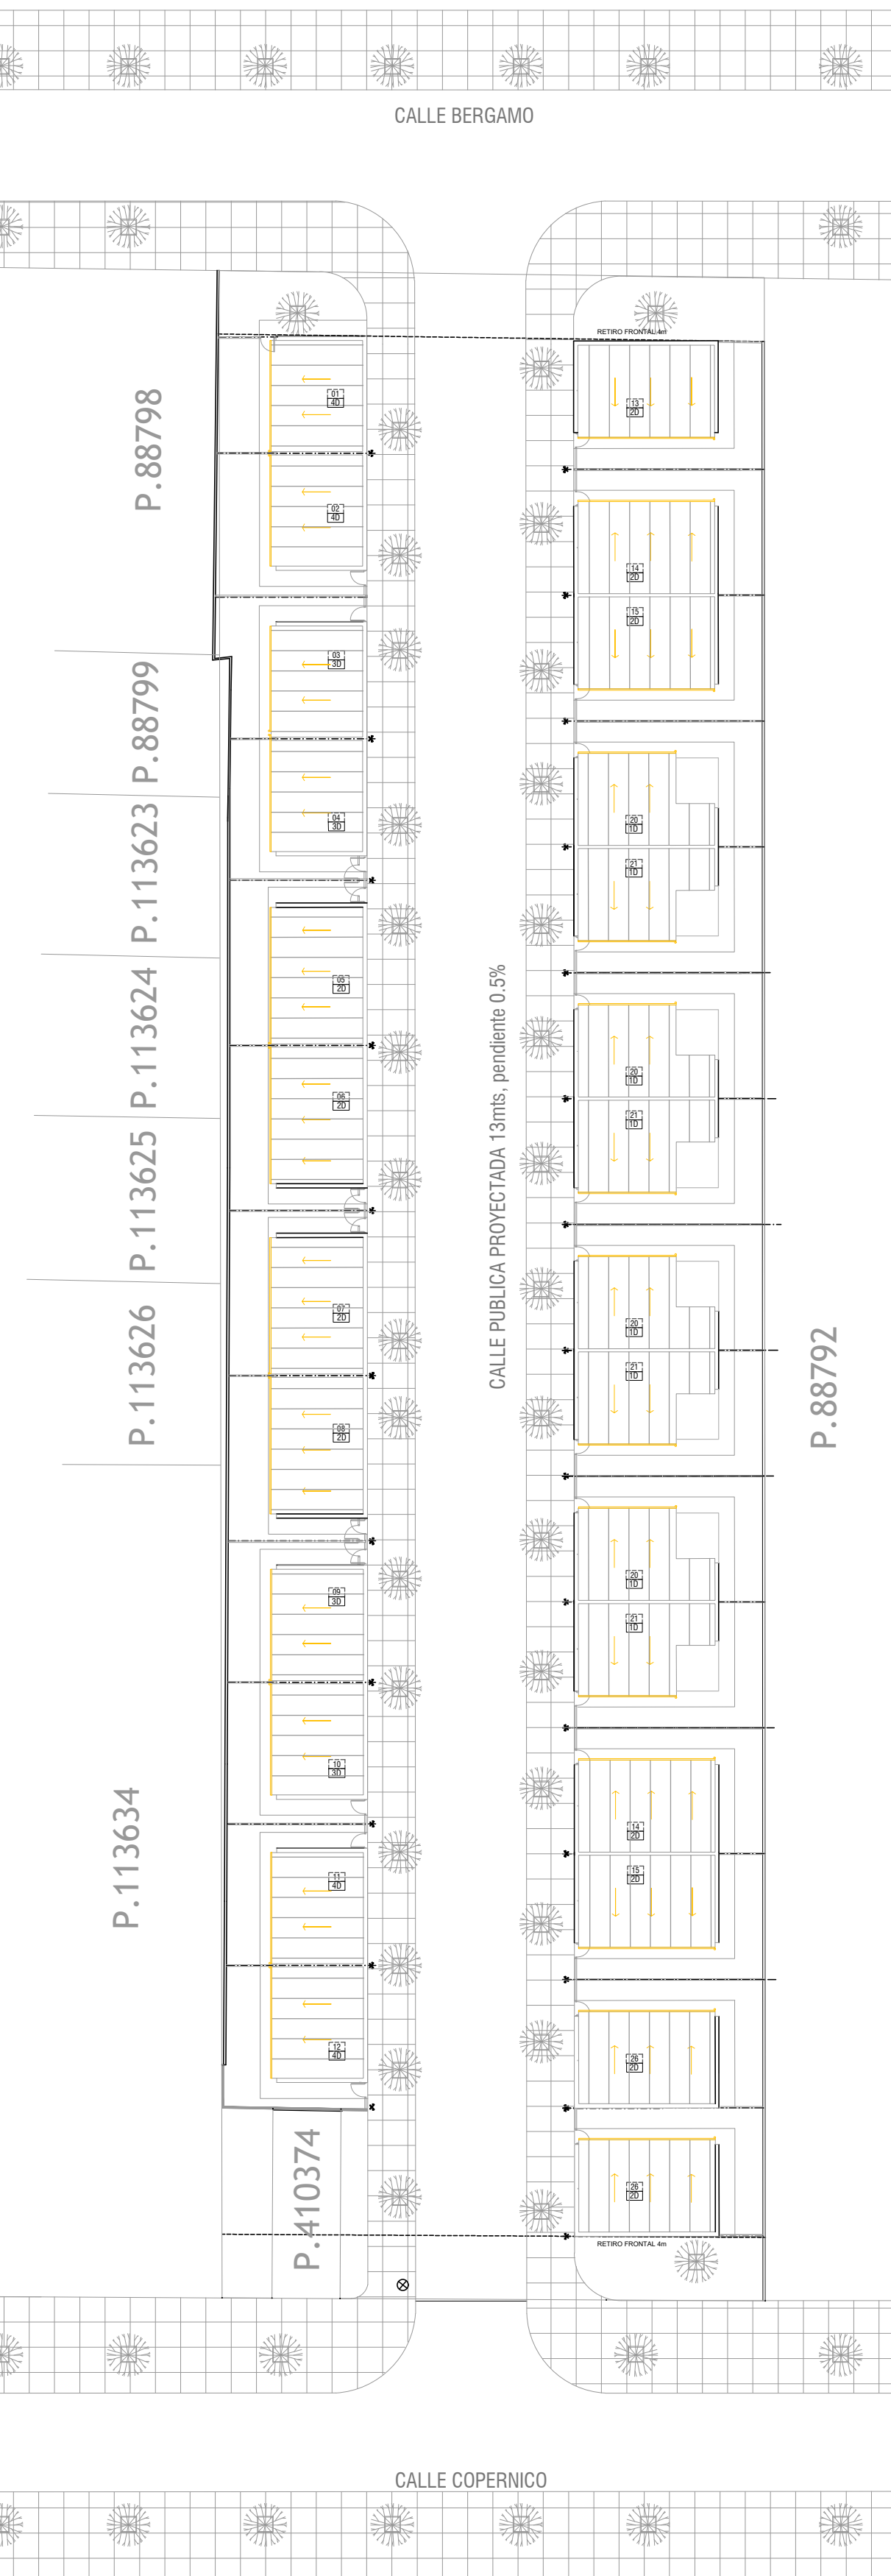


- COLECTOR PÚBLICO EXISTENTE
- COLECTOR PÚBLICO A CONSTRUIR
- RED INTERNA A CONSTRUIR

INSTALACIÓN DE DESAGÜE


- CAÑERÍA PRIMARIA
- CAÑERÍA SECUNDARIA
- CAÑERÍA PLUVIAL
- CAÑERÍA DE VENTILACIÓN
- CÁMARA DE INSPECCIÓN 60x60
- CÁMARA DE INSPECCIÓN 60x110 CON SIFÓN
- INODORO PEDESTAL
- LAVABO
- PILETA DE COCINA
- MAQUINA DE LAVAR
- INTERCEPTOR DE GRASA INDIVIDUAL
- PILETA DE PATIO ABIERTA SALIDA 110mm
- PILETA DE PATIO CERRADA SALIDA 110mm
- CAJA SIFONADA ABIERTA SALIDA 63mm
- CAJA SIFONADA CERRADA SALIDA 63mm
- RESUMIDERO DE PISO
- BOCA DE DESAGUE CERRADA 20 x 20
- BOCA DE DESAGUE ABIERTA 20 x 20
- REJA DE ASPIRACIÓN
- COLUMNA DE VENTILACIÓN
- COLUMNA DE PLUVIAL

INSTALACIÓN DE ABASTECIMIENTO

- TUBERÍA DE AGUA FRIA
- TUBERÍA DE AGUA CALIENTE
- LLAVE DE PASO ESFERICA O COLISA PARA AGUA FRIA
- CANILLA DE SERVICIO
- MEDIDOR DE OSE
- CALEFÓN ELECTRICO
- DUCHERO

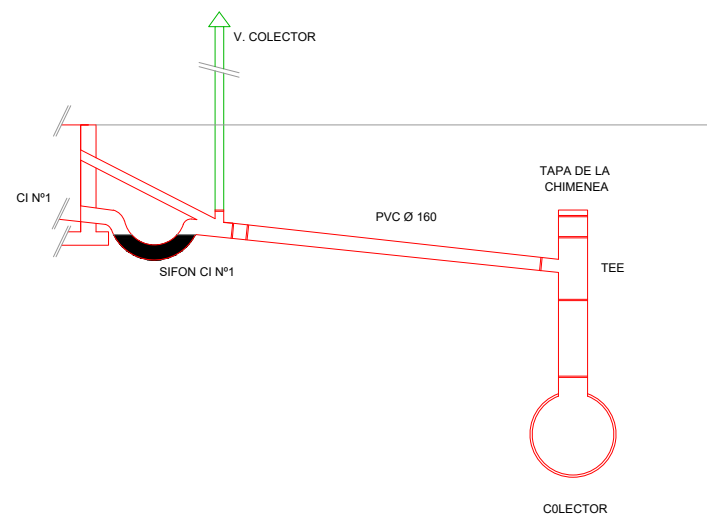


CONEXION COLECTOR

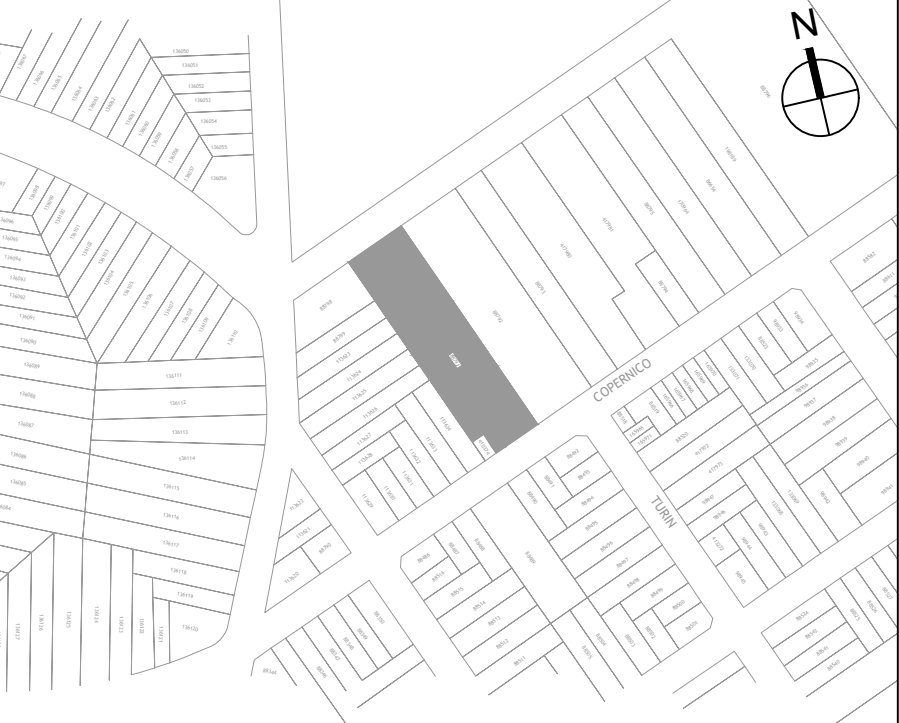

PLANO DE UBICACIÓN
escala 1/4000

TIPOLOGIAS

	área	cant.
1D	35.7 m2	8
2D	50 m2	11
3D	65.5 m2	4
4D	80 m2	4
Total viviendas		27

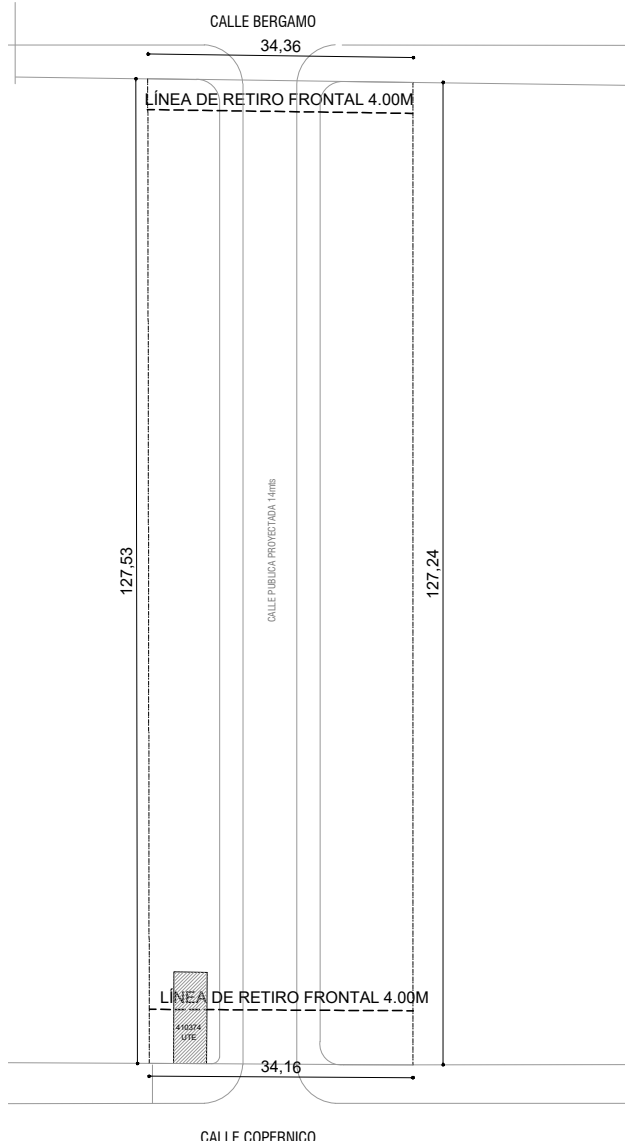

Notas

EL DISEÑO DE REDES ES A NIVEL DE ANTEPROYECTO. PARA PROYECTO EJECUTIVO SE DEBERÁ CONTAR CON EL AVAL CORRESPONDIENTE DEL ORGANISMO COMPETENTE

Intendencia de Montevideo
Departamento de Desarrollo Urbano
Division Tierras y Hábitat
Servicio de Tierras y Vivienda

PROGRAMA: Relocalización Chacarita de los Padres	PADRÓN N°: 88971
BARRIO:	CONCEPTO: Obra Nueva
UBICACIÓN: calle Copérnico y Turín	
PROPIETARIO: Intendencia de Montevideo	REGIMEN: P.Horizontal
PLANO: RED ABASTECIMIENTO Y DESAGUE	FECHA: 9/2024
PROPIETARIO:	ESCALA: 1/350
TÉCNICO:	LÁMINA:

S01