


## 1D TIPOLOGÍA 1 DORMITORIO


## 2DB TIPOLOGÍA 2 DORMITORIOS B

## 2DC TIPOLOGÍA 2 DORMITORIOS C

## RED DESAGUES

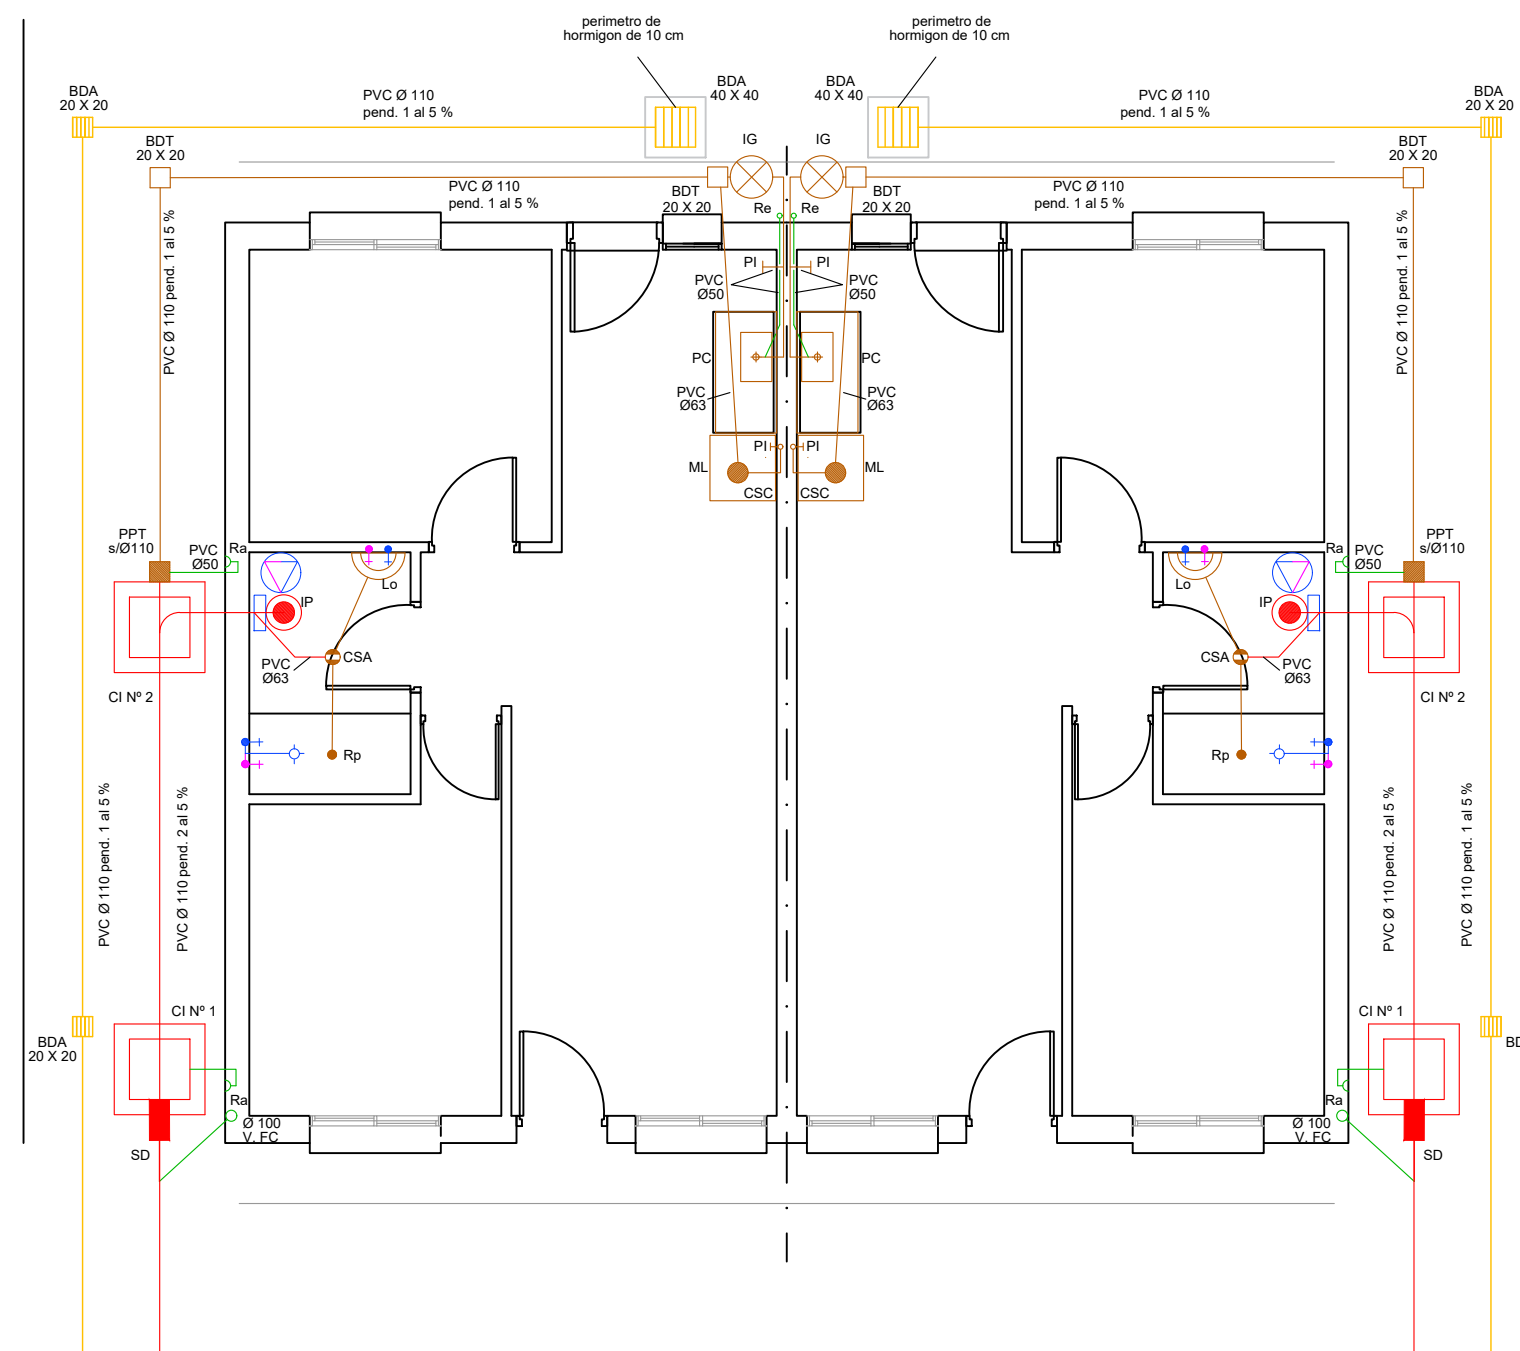


## RED ABASTECIMIENTO

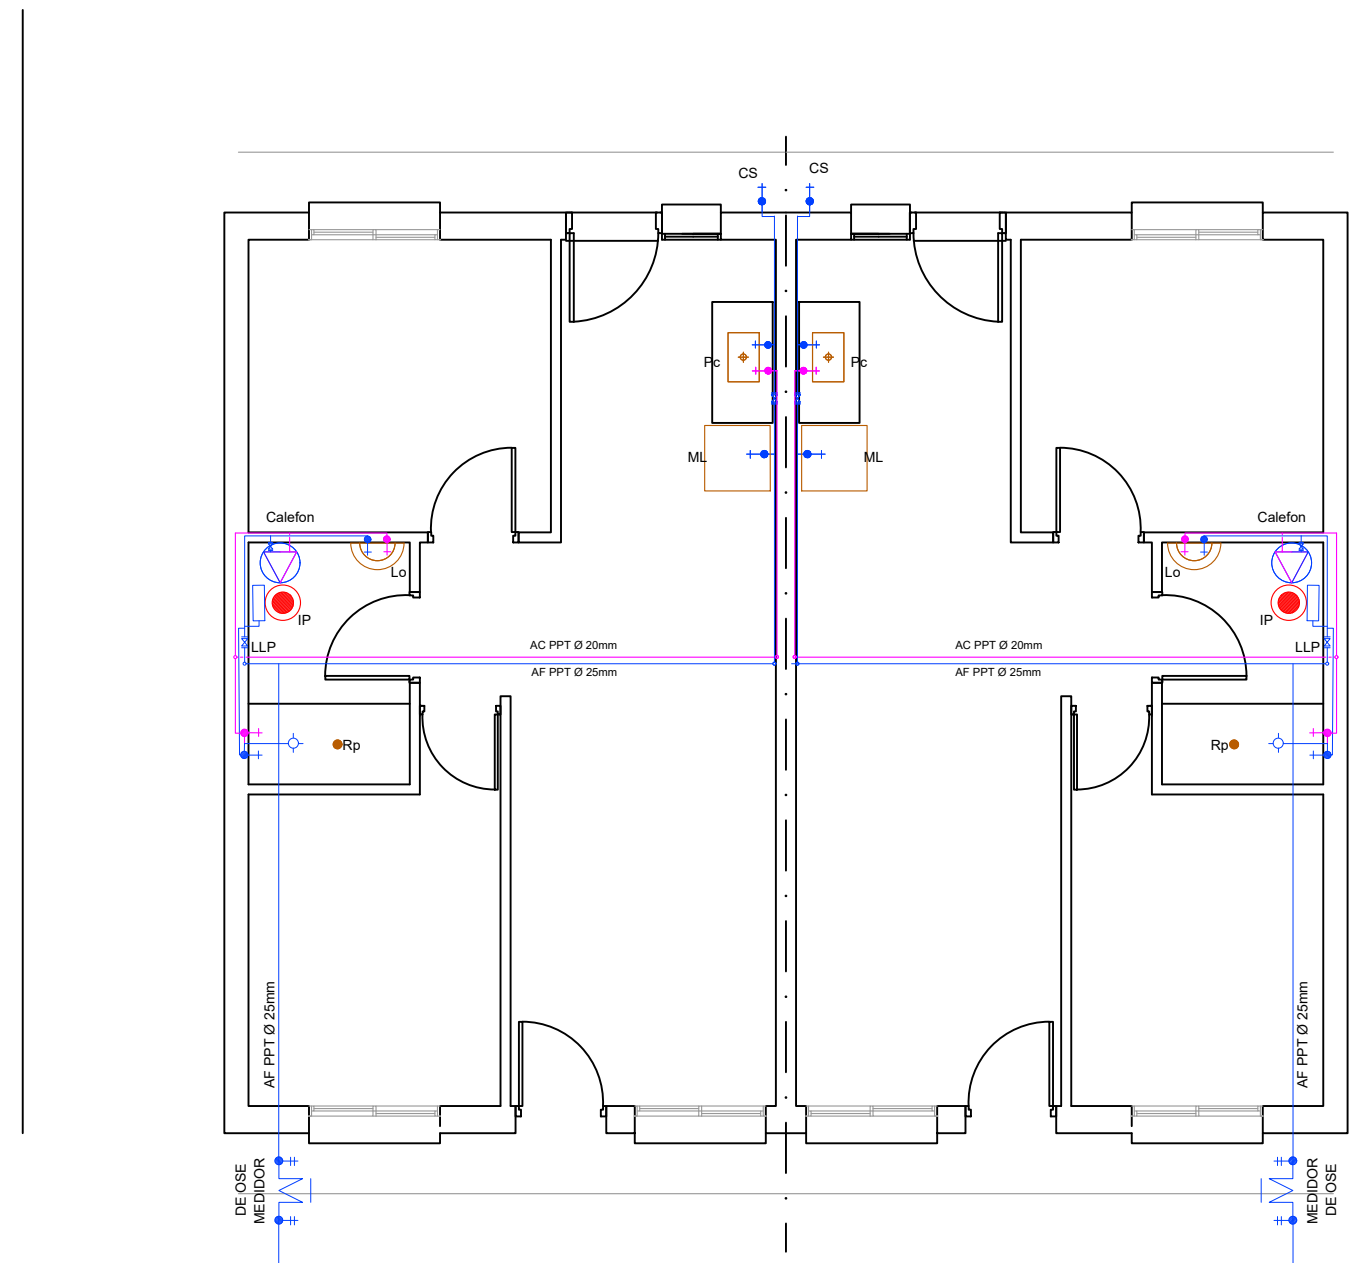


## 2DA TIPOLOGÍA 2 DORMITORIOS A

## RED DESAGUES

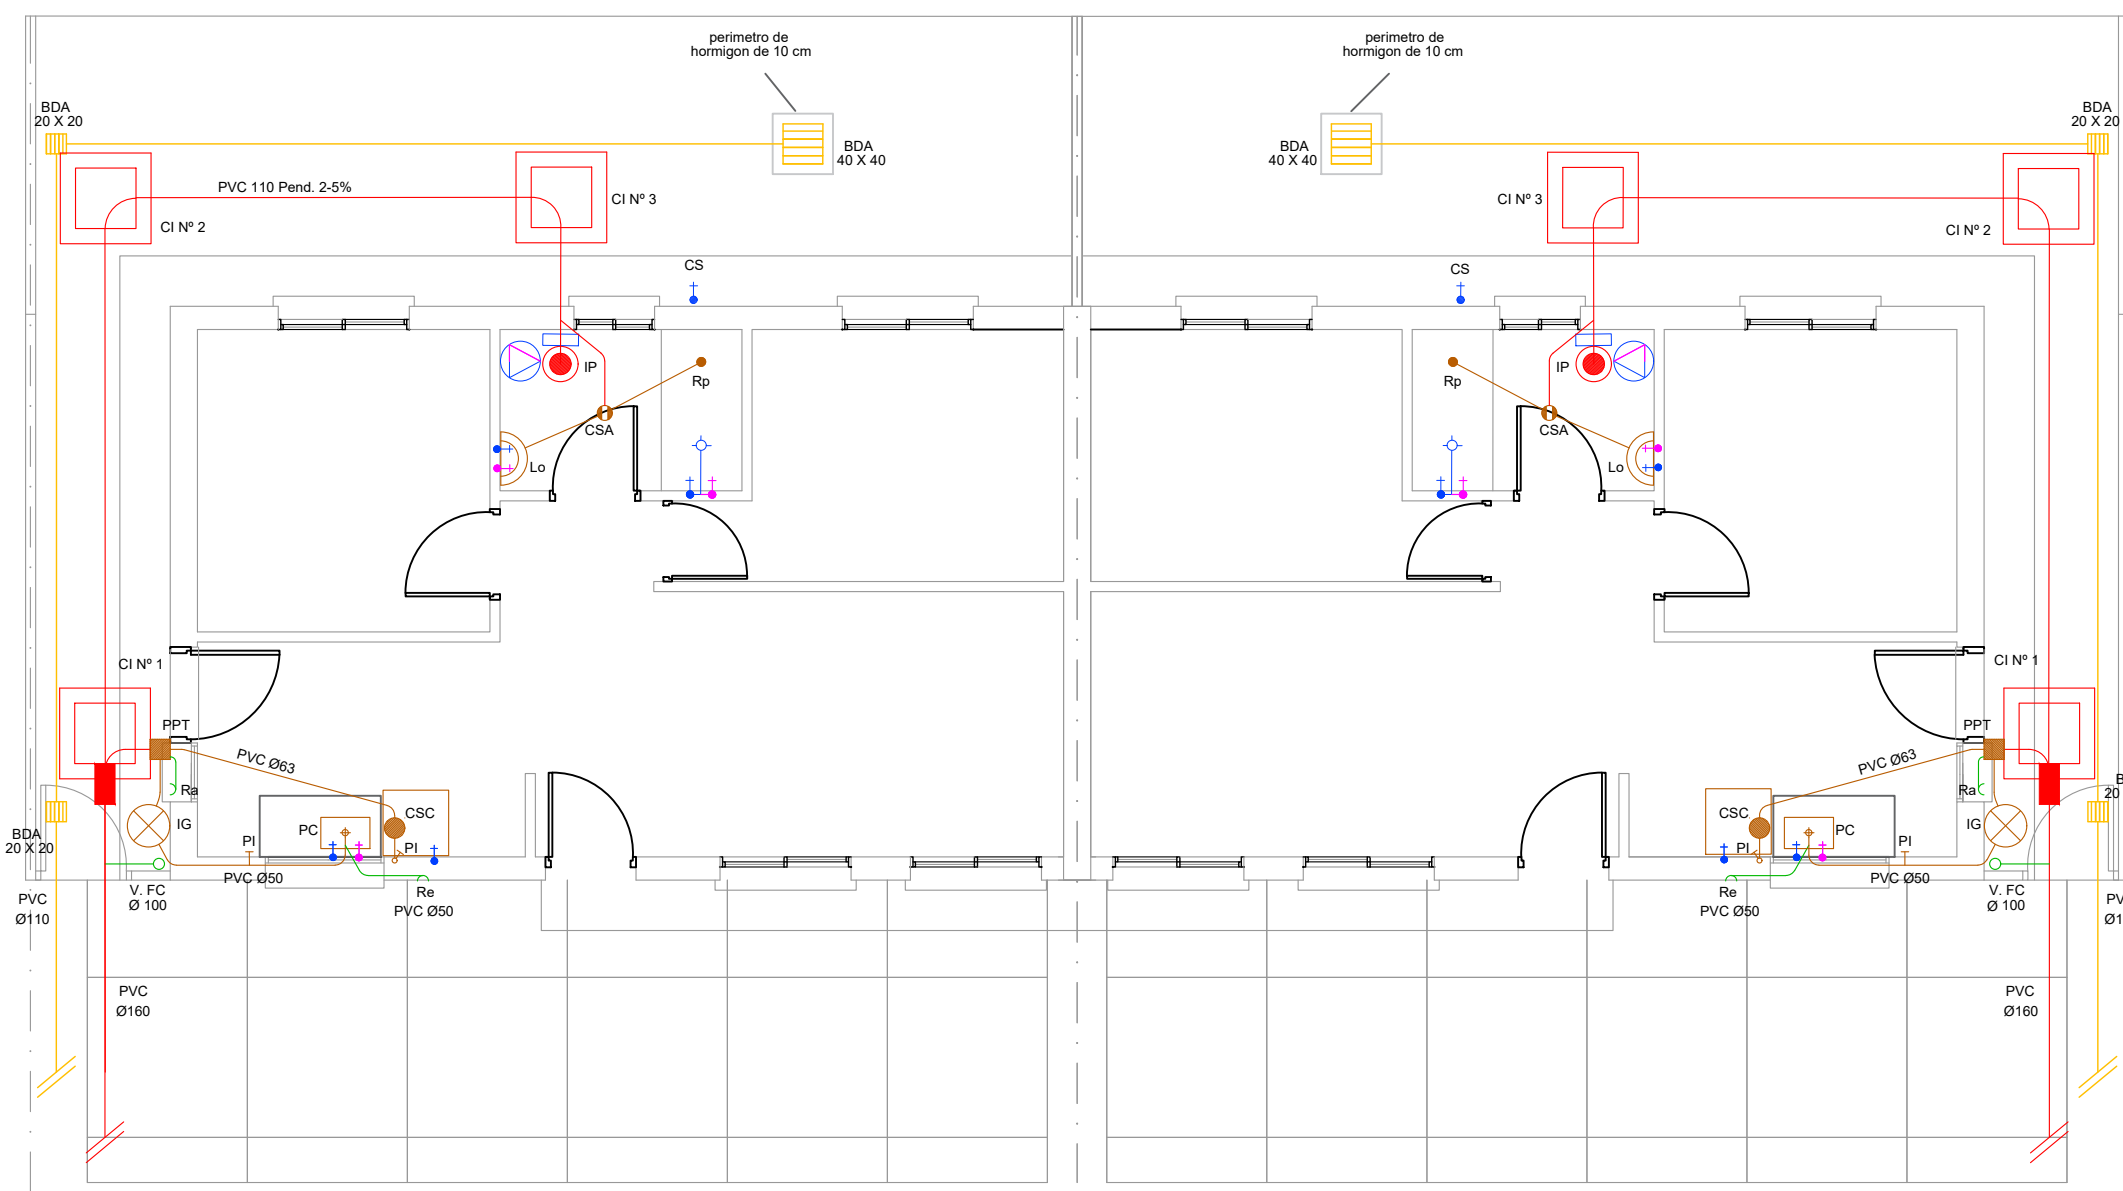


## RED ABASTECIMIENTO

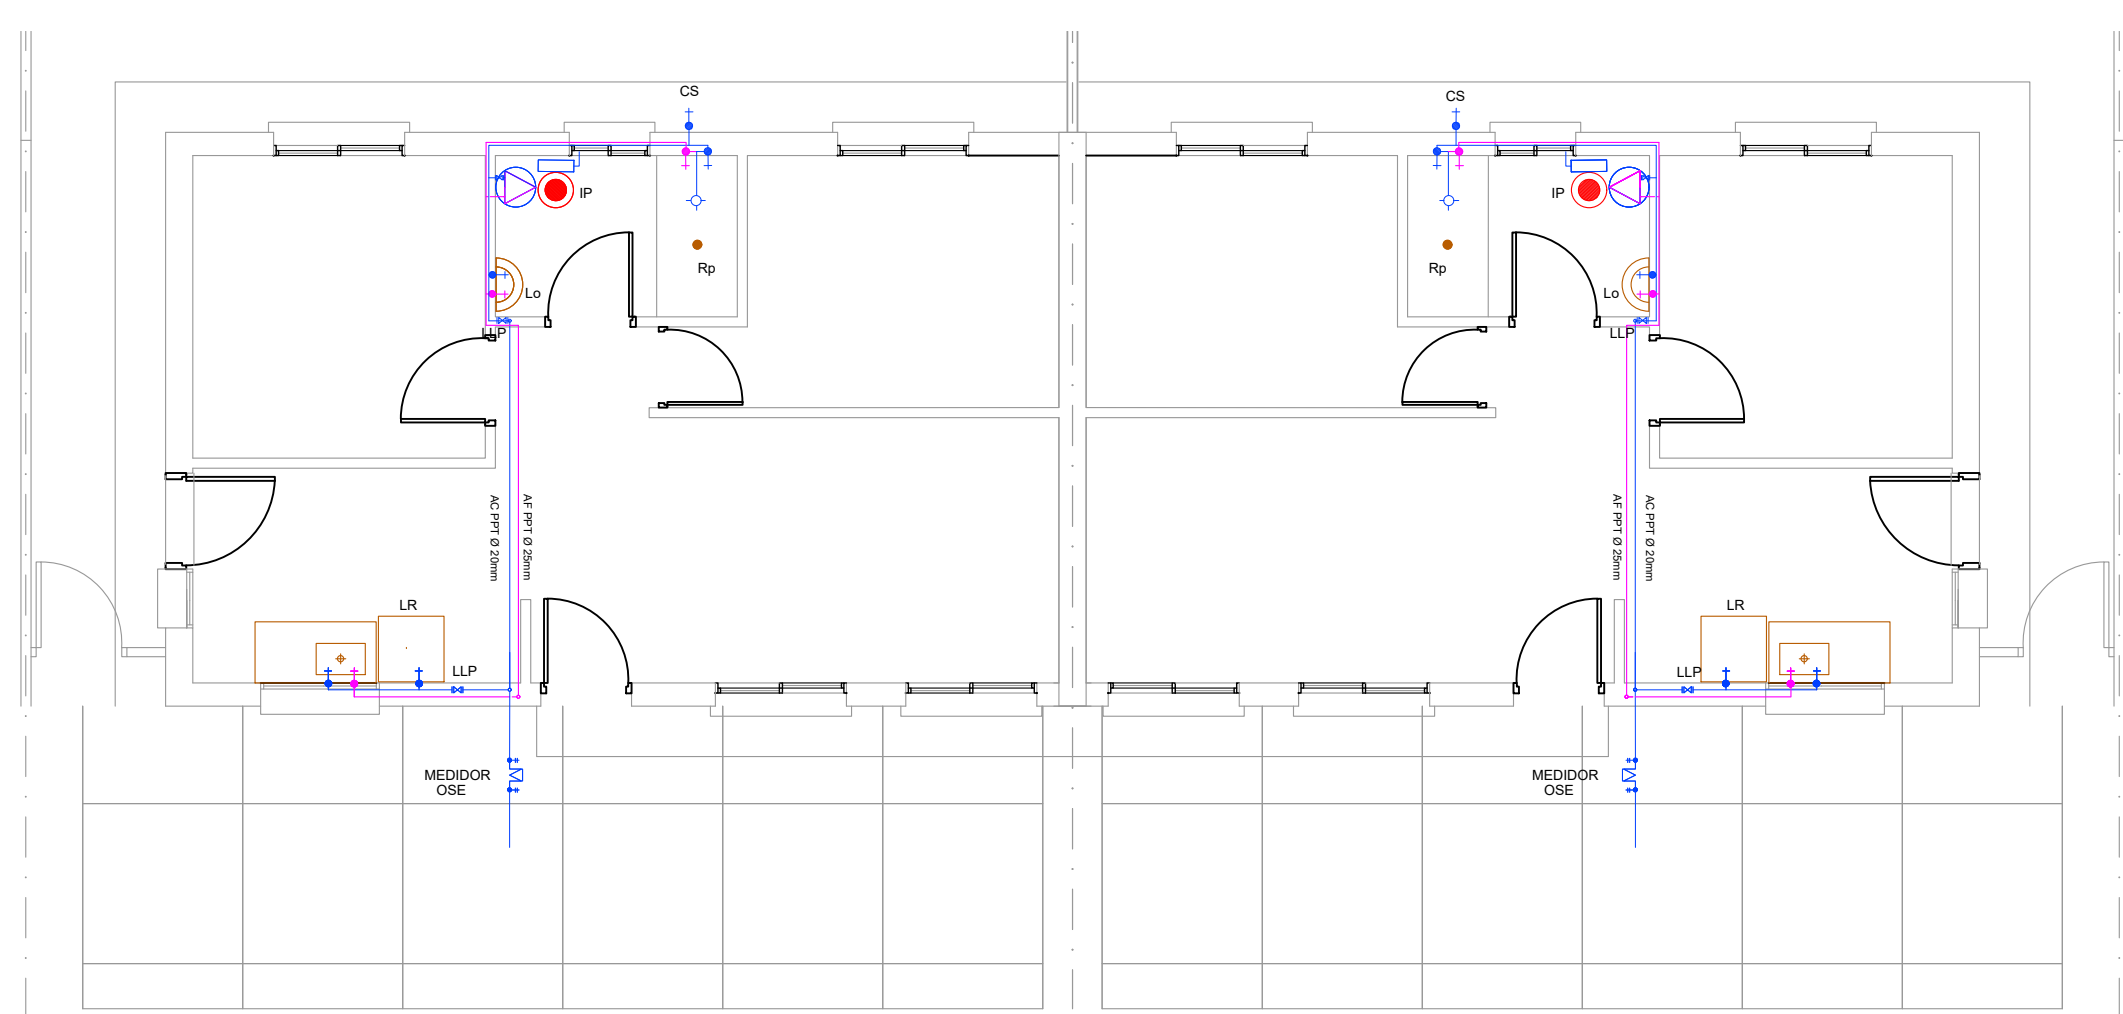



### 3D TIPOLOGÍA 3 DORMITORIOS

## 4D TIPOLOGÍA 4 DORMITORIOS

## RED DESAGUES

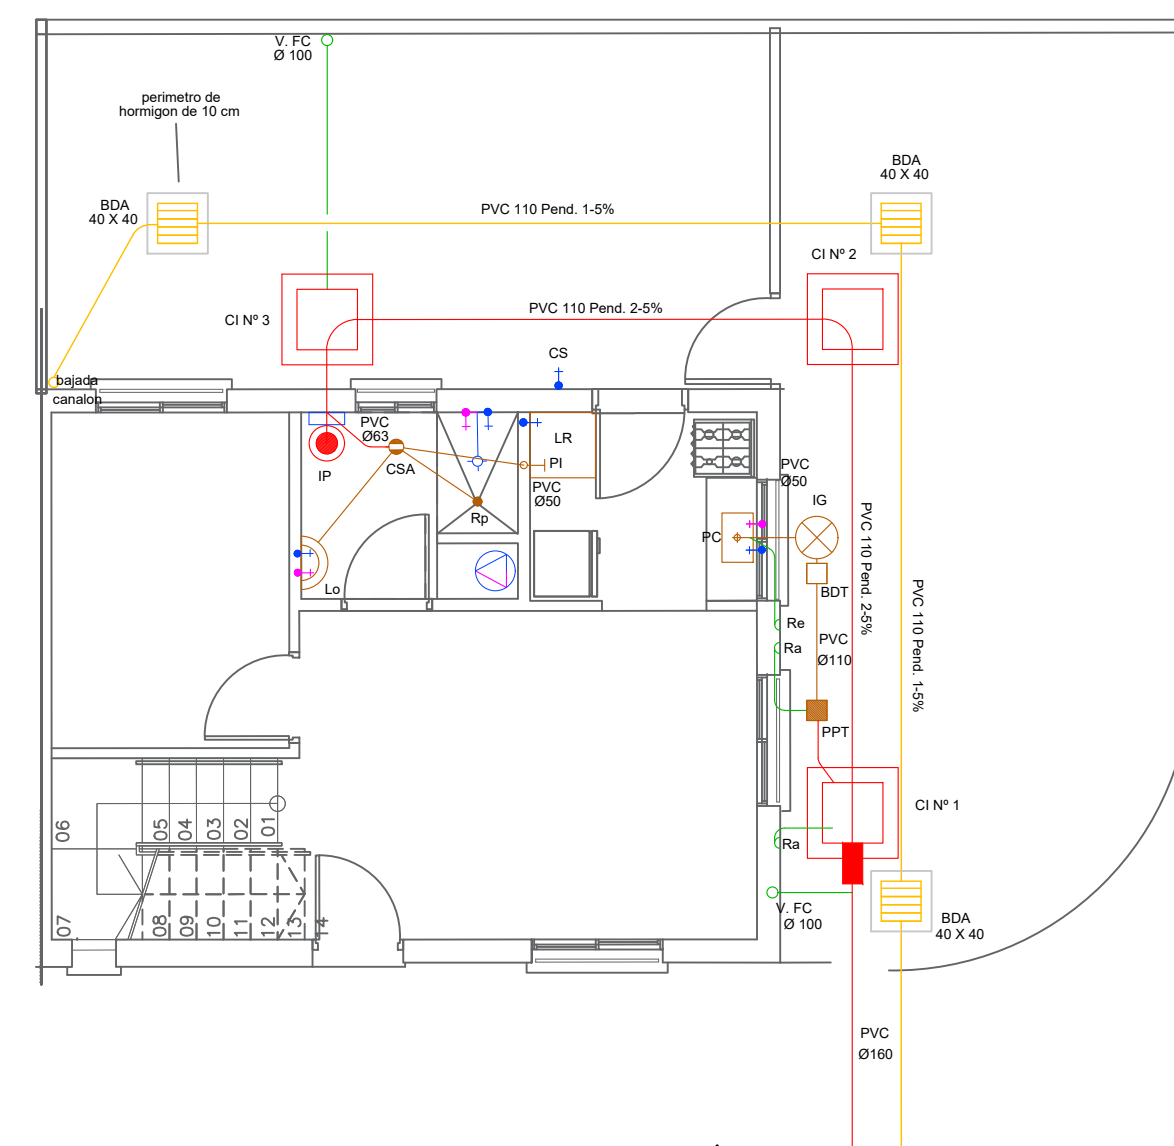



## RED ABASTECIMIENTO

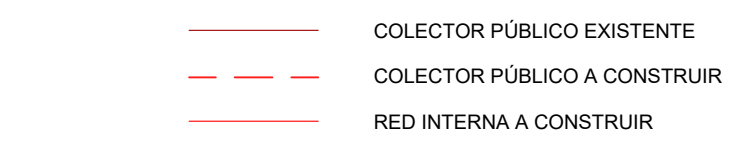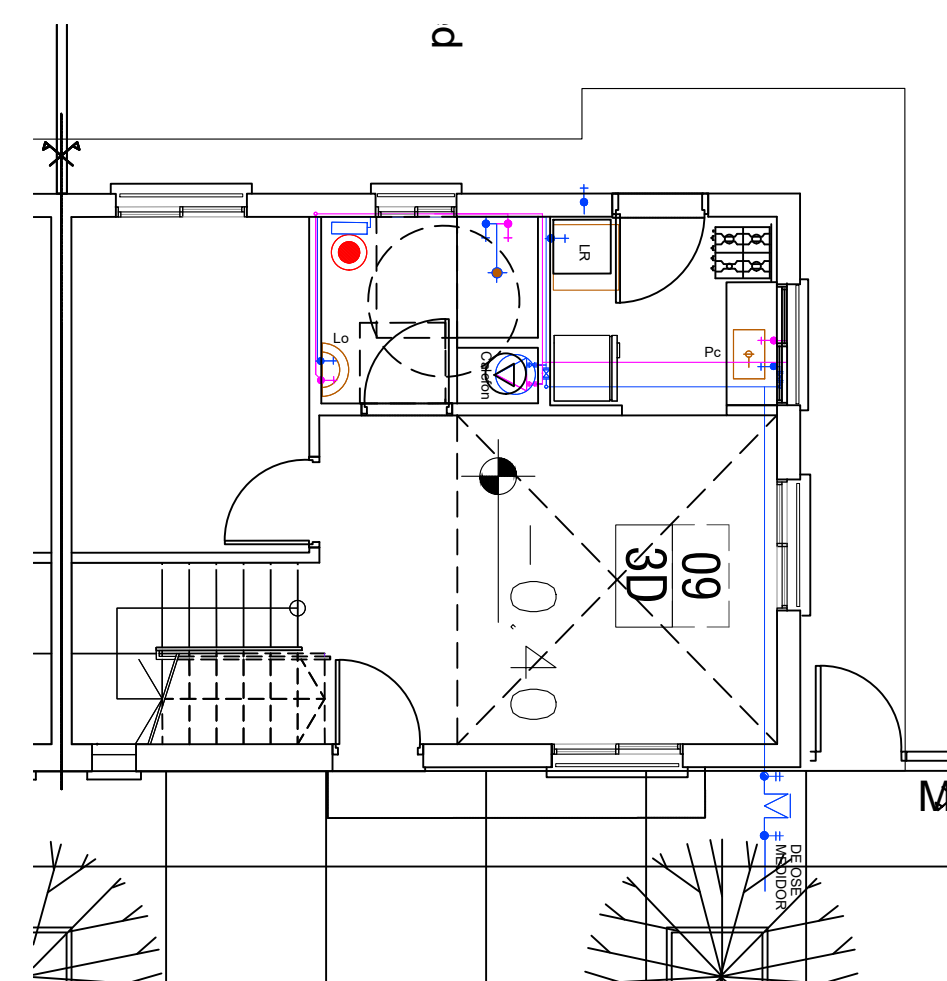


## INSTALACIÓN DE DESAGÜE



## INSTALACIÓN DE ABASTECIMIENTO

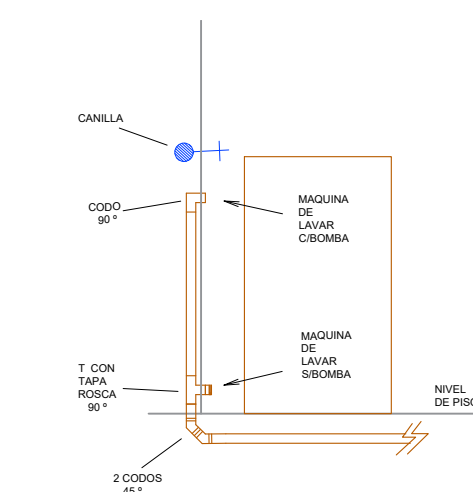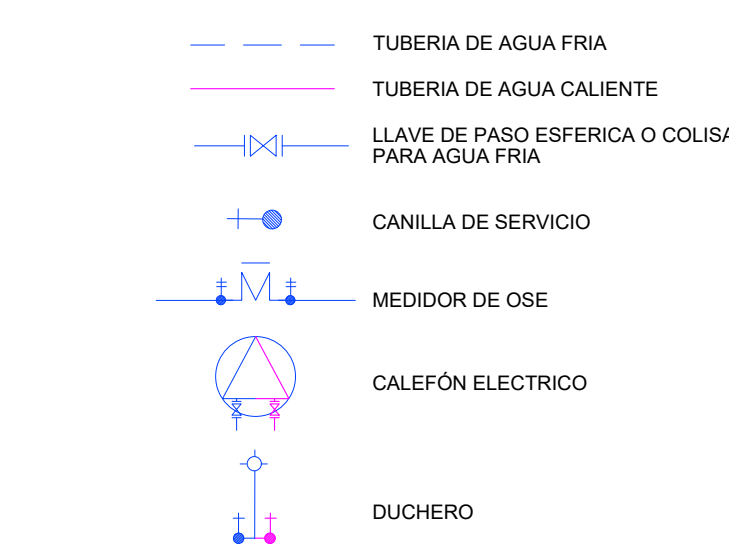


## CONEXION LAVARROPA

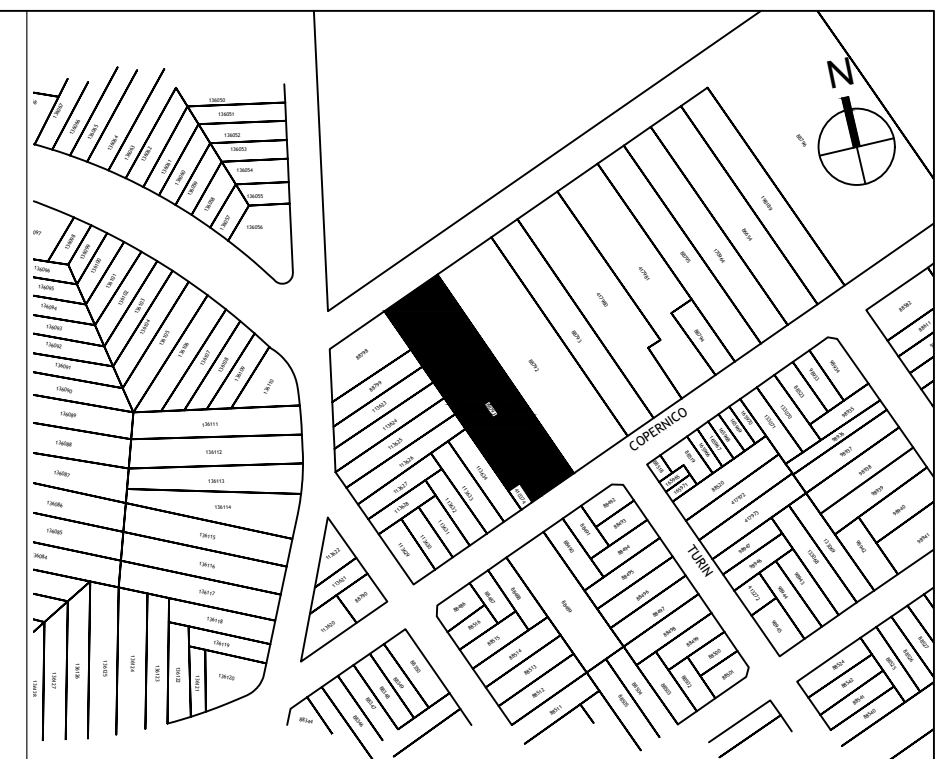

PLANO DE UBICACIÓN  
escala 1/4000

## TIPOLOGIAS

|                 | área    | cant. |
|-----------------|---------|-------|
| 1D              | 35,7 m2 | 8     |
| 2D              | 50 m2   | 11    |
| 3D              | 65,5 m2 | 4     |
| 4D              | 80 m2   | 4     |
| Total viviendas |         | 27    |

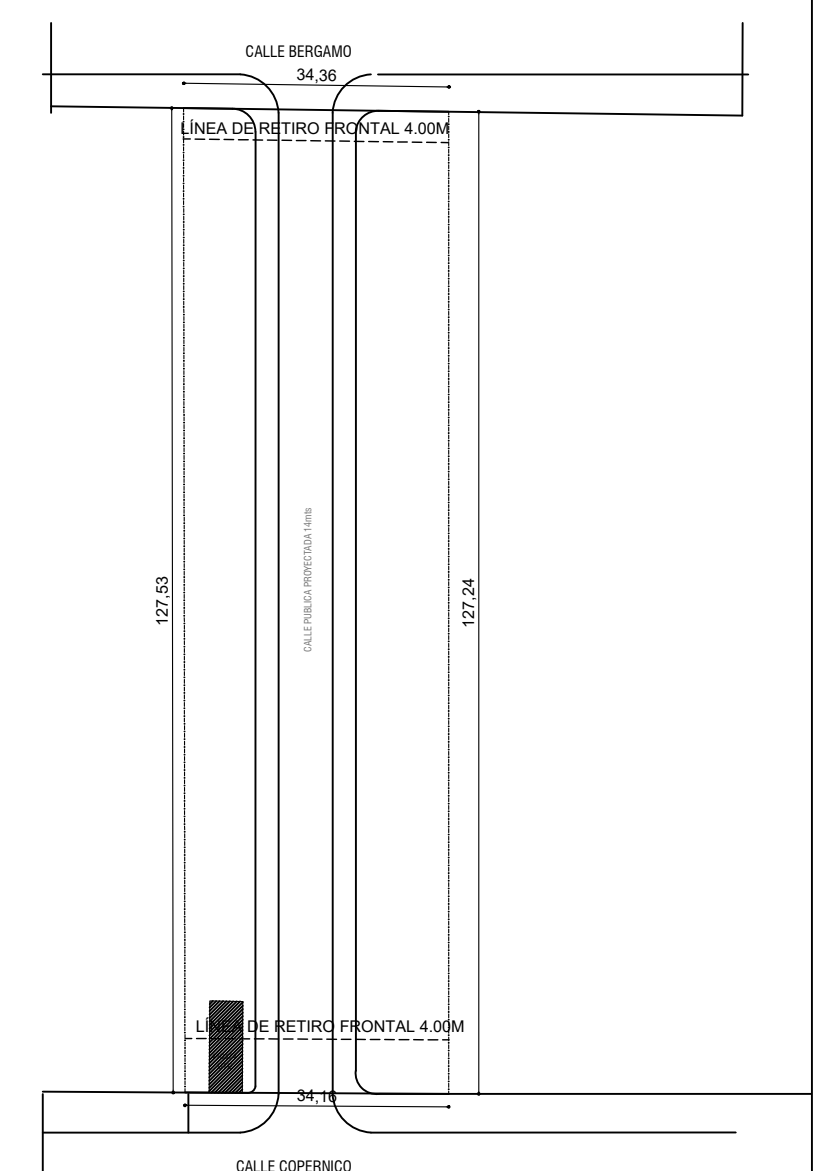

**Notas**

**EL DISEÑO DE REDES ES A NIVEL DE ANTEPROYECTO. PARA PROYECTO EJECUTIVO SE DEBERÁ CONTAR CON EL AVAL CORRESPONDIENTE DEL ORGANISMO COMPETENTE**

Intendencia de Montevideo  
Departamento de Desarrollo Urbano  
Division Tierras y Hábitat  
Servicio de Tierras y Vivienda



|                                                     |                           |
|-----------------------------------------------------|---------------------------|
| PROGRAMA: Relocalización<br>Chacarita de los Padres | PADRÓN N°: 88971          |
| BARRIO:                                             | CONCEPTO: Obra Nueva      |
| UBICACION: calle Copetm y Turin                     |                           |
| PROPIETARIO: Intendencia de Montevideo              | REGIMEN: P.Horizontal     |
| PLANO: TIPOLOGIAS SANITARIA                         | FECHA: 9/2024             |
| PROPIETARIO: _____                                  | ESCALA: 1/ 75             |
| TECNICO: _____                                      | LÁMINA:<br><br><b>S02</b> |

S02