
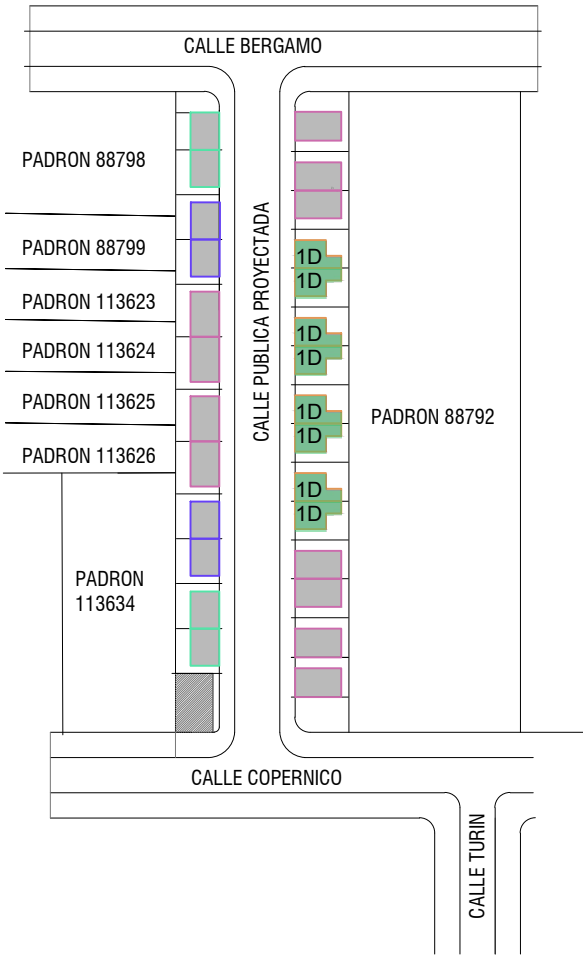


1D TIPOLOGÍA 1 DORMITORIO

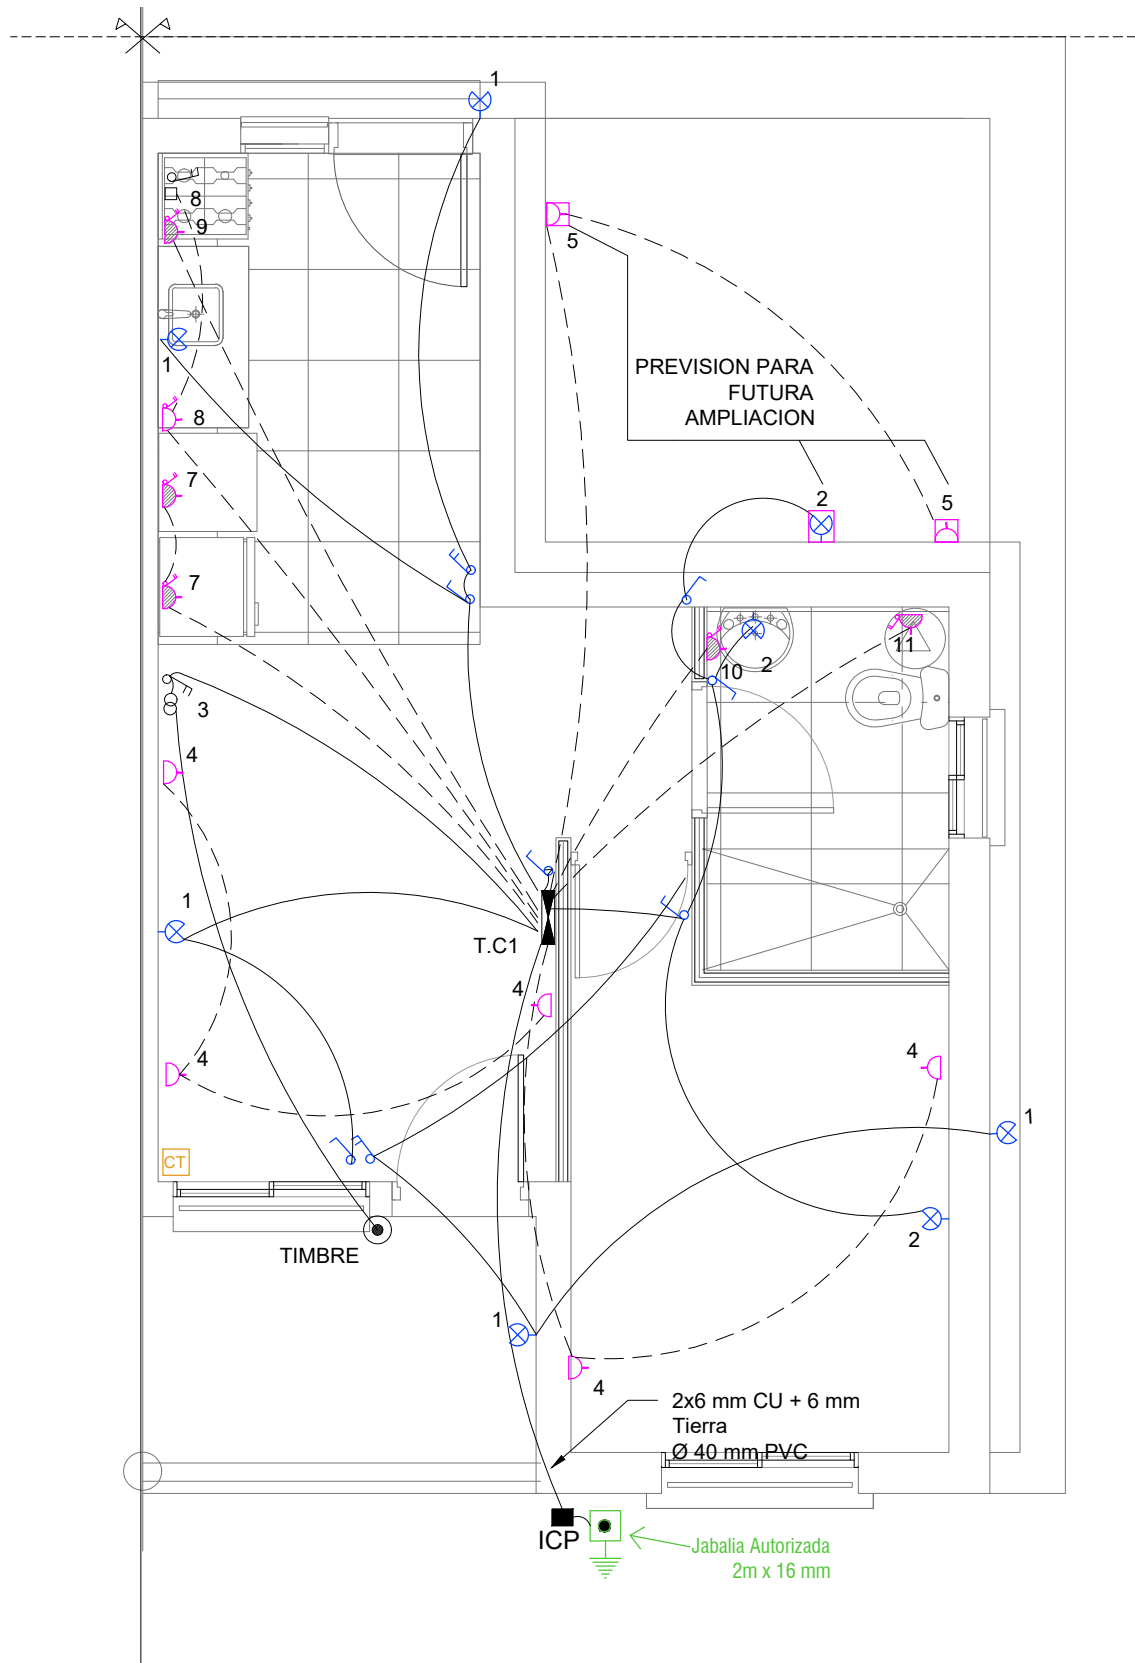

PLANO DE UBICACIÓN
escala 1/2000

REFERENCIAS	
	CENTRO
	BRAZO
	INTERRUPTOR UNIPOLAR
	INTERRUPTOR BIPOLAR
	INTERRUPTOR 2 SECCIONES
	INTERRUPTOR DE COMBINACIÓN
	TOMACORRIENTE
	TOMACORRIENTE CON INTERRUPTOR BIPOLAR
	CALENTADOR DE AGUA
	REGISTRO EXTRACTOR
	PULSADOR TIMBRE
	CAMPANILLA
	TABLERO
	MEDIDOR
	PUESTA A TIERRA
	Caja de telefono

Intendencia de Montevideo Departamento de Desarrollo Urbano Division Tierras y Hábitat Servicio de Tierras y Vivienda		
PROGRAMA: Relocalización Chacarita de los Padres	PADRÓN Nº: 88791	
BARRIO:	CONCEPTO: Obra Nueva	
UBICACIÓN: calle Copernico y Turin		
PROPIETARIO: Intendencia de Montevideo	REGIMEN: P.Horizontal	
PLANO: ELECTRICA TIPOLOGIAS 1 DORMITORIO	FECHA: 07/2024	
PROPIETARIO:	ESCALA: 1/50	
TÉCNICO:	LÁMINA:	E01