


18 DE MAYO

JUAN FRANCISCO ETCHEZARRETA

BLANDEGUES

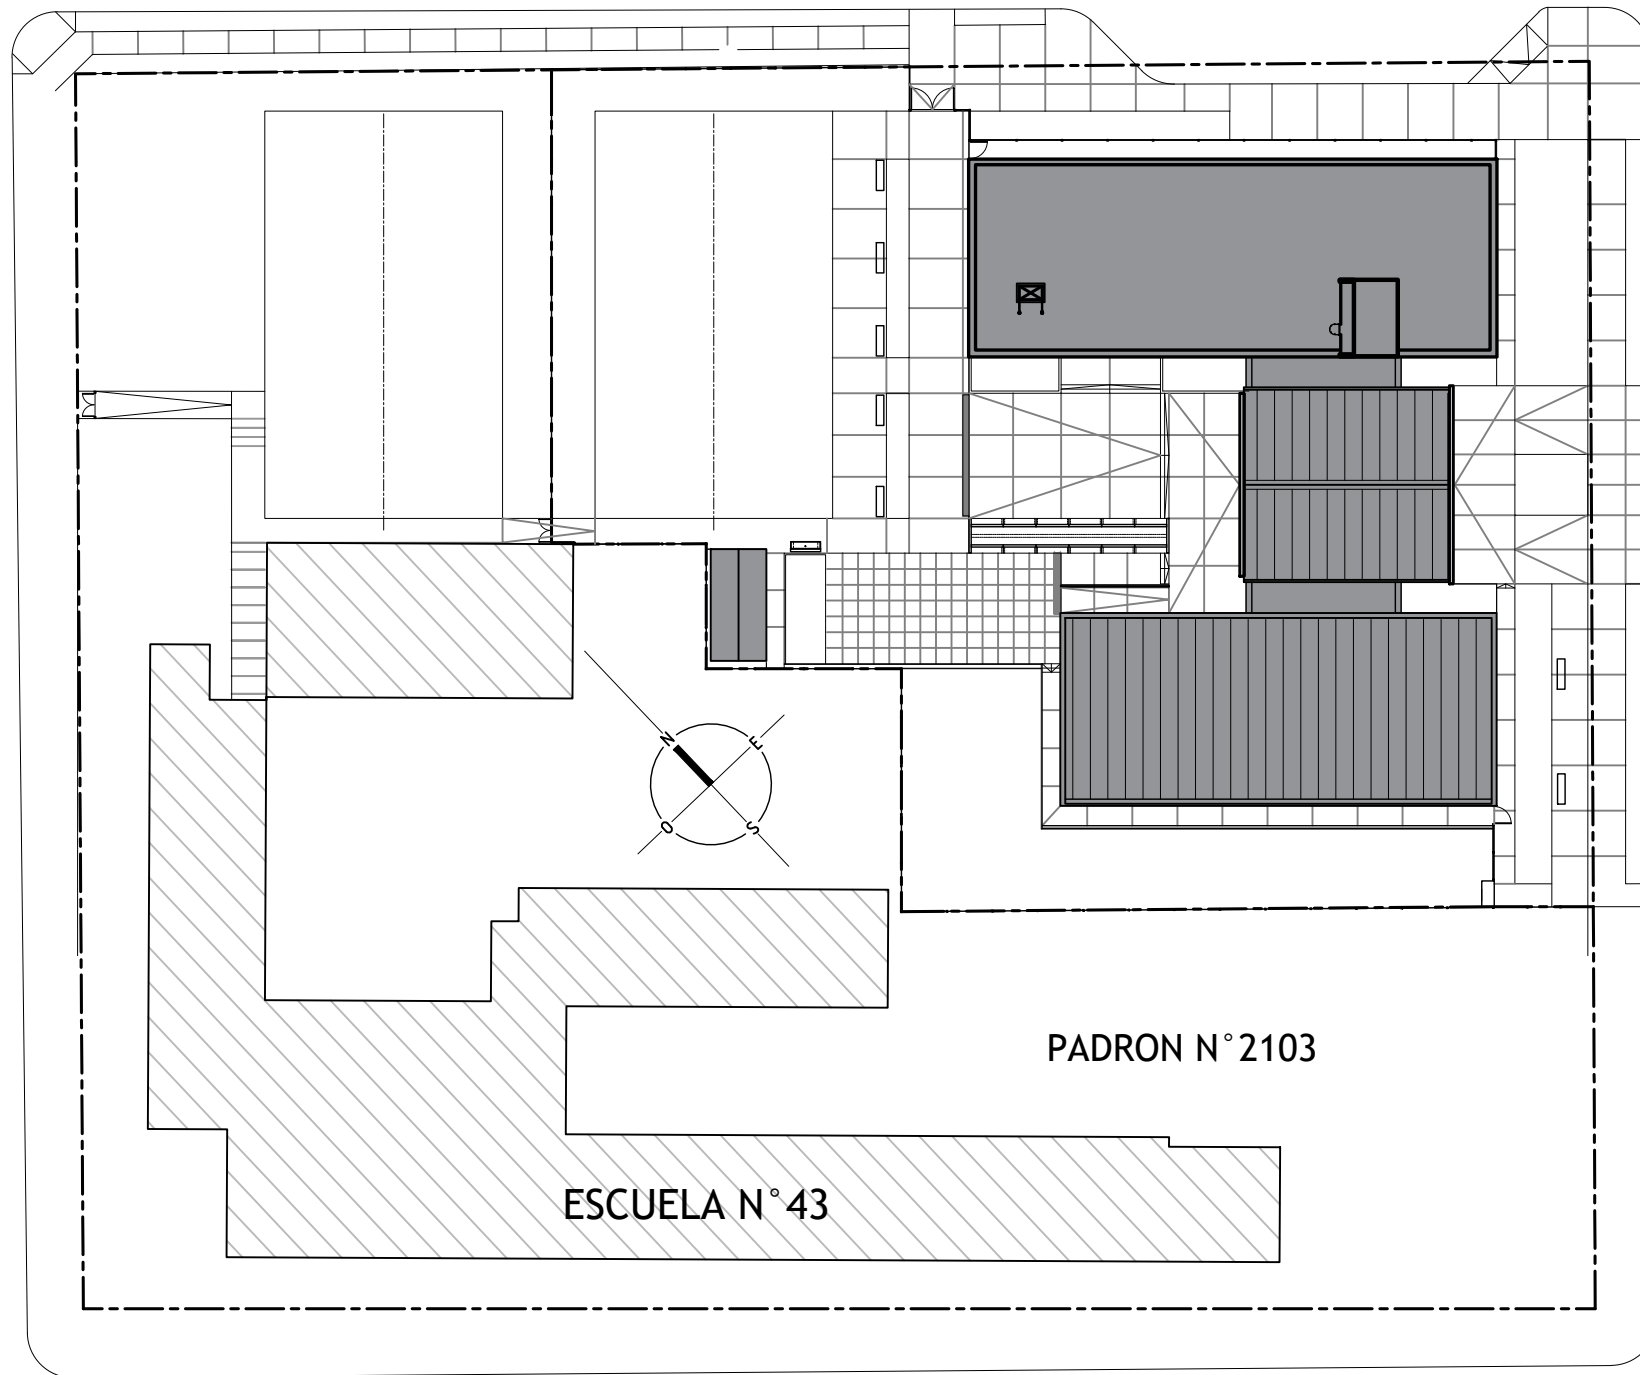

PADRON N° 2103

ESCUELA N° 43

AMARO F. RAMOS

Escala 1/500

ANEP		AREA DE PROYECTOS	
		DIRECCIÓN SECTORIAL DE INFRAESTRUCTURA	
		CONSEJO DIRECTIVO CENTRAL	
OBRA: LICEO N°4	LOCALIDAD: ARTIGAS	FECHA: 10/2025	
CALLE: BLANDEGUES S/N	DEPARTAMENTO: ARTIGAS	ESCALA: 1/500	
PLANO DE:	UBICACIÓN		LAMINA Nro:
	PLANTA DE UBICACIÓN		L02
ARQUITECTO:	FIRMA: G. COLOMBO		U02
AYTE. de ARQTO.:	F. FERRARO		
TECNICO:	FIRMA:		
DIBUJANTE:			