

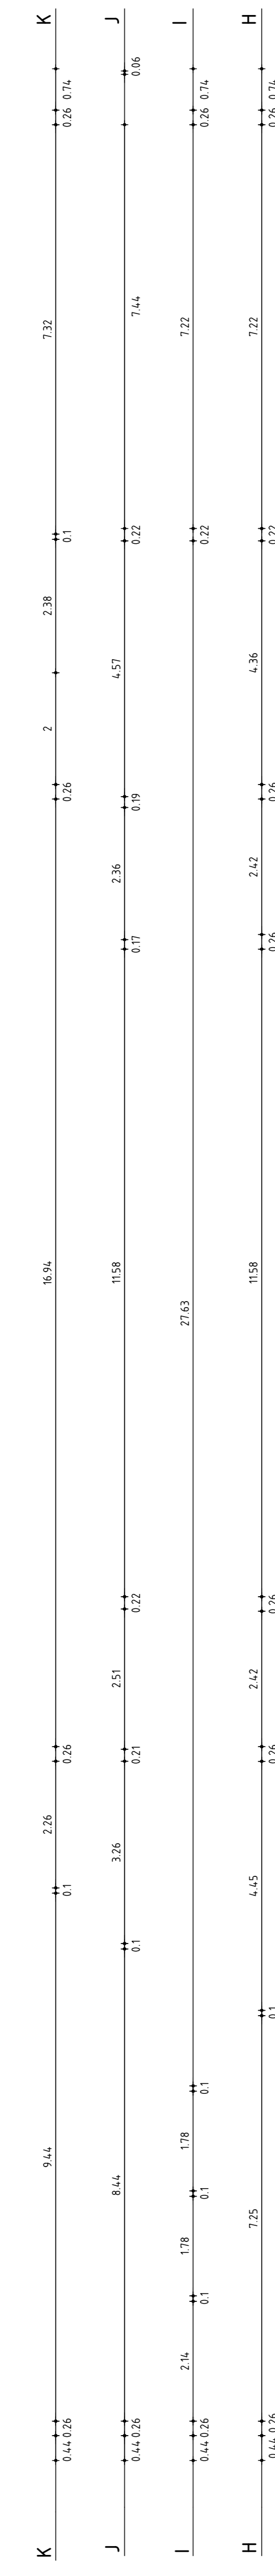


REF_ORIGEN

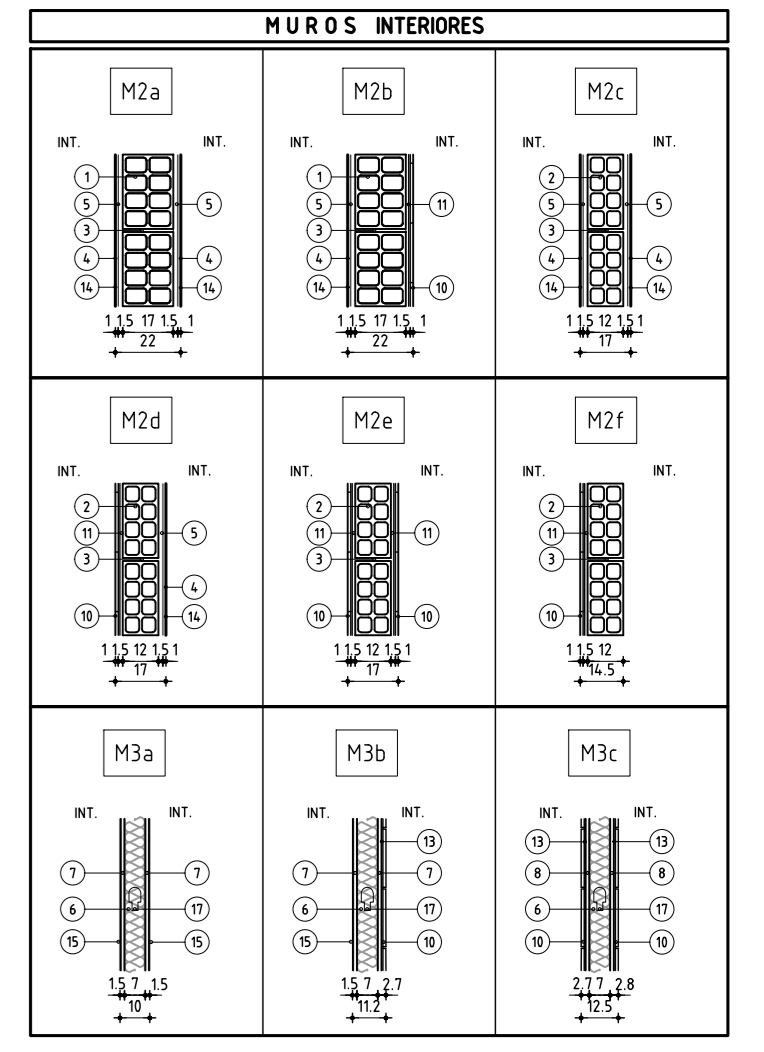

PLANILLA DE MUROS

REFERENCIAS: H=1: 120
 1- FONDO POLICROMA
 2- FONDO POLICROMA
 3- REVESTIMIENTO TIPO
 4- REVESTIMIENTO TIPO
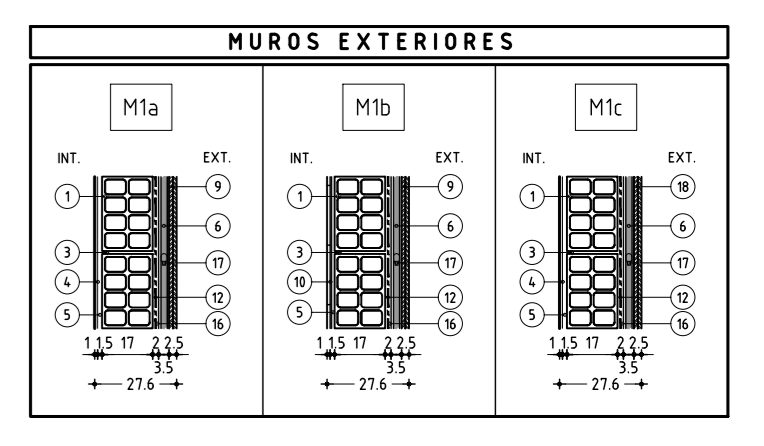

TERMINACIONES

PISOS
 1 - BALDOSA MONOLITICA S/MCP
 2 - HORMIGON S/MCP

ZOCALOS
 1 - ZOCALO MONOLITICO S/MCP
 2 - PVC S/MCP

PARED
 1 - PINTURA S/MCP
 2 - REVOQUE Y PINTURA S/MCP
 3 - REVESTIMIENTO CERAMICO S/MCP

CIELORRASO
 1 - HORMIGON PINTADO S/MCP
 2 - DESMONTABLE S/MCP
 3 - PVC EN TABILLAS