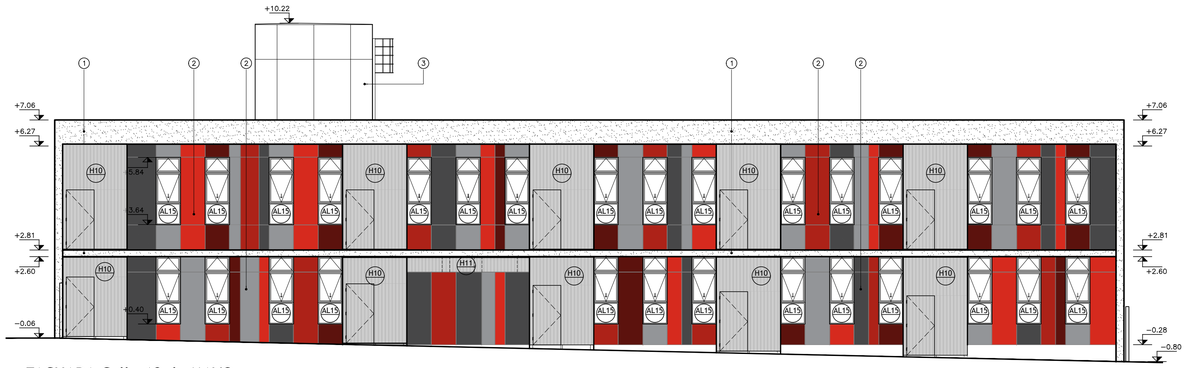

FACHADA Calle 18 de MAYO
Escala 1:100

FACHADA SUROESTE
Escala 1:100

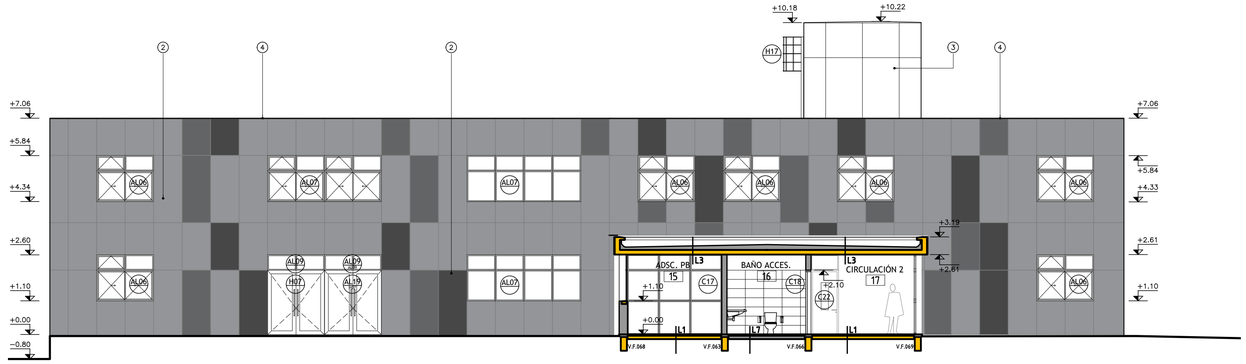

CORTE C-C
Escala 1:100

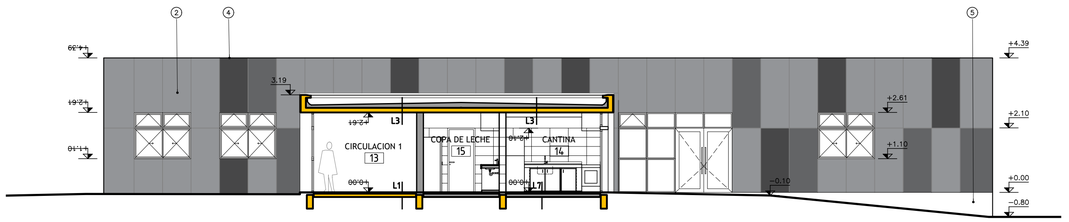

CORTE E-E
Escala 1:100

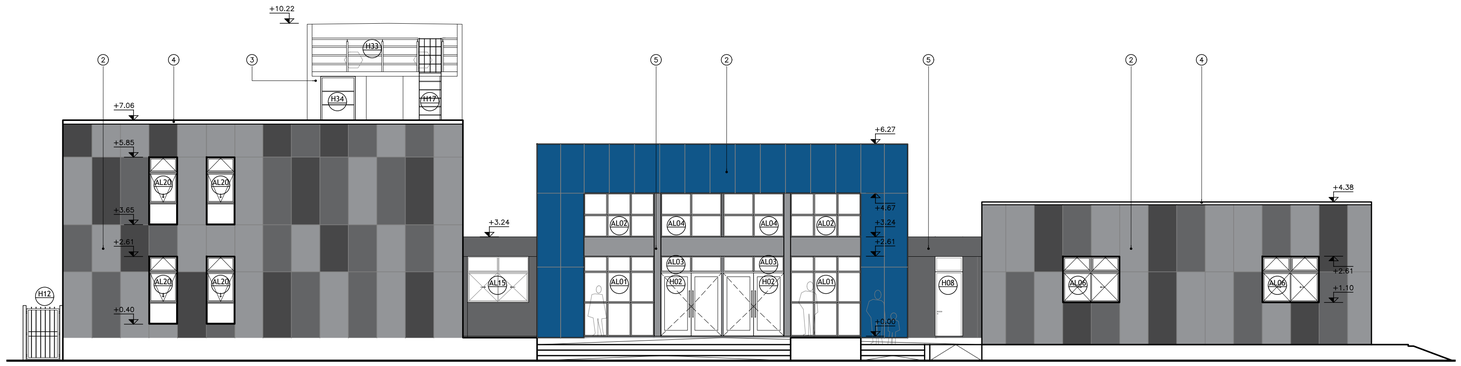

FACHADA NOROESTE
Escala 1:100

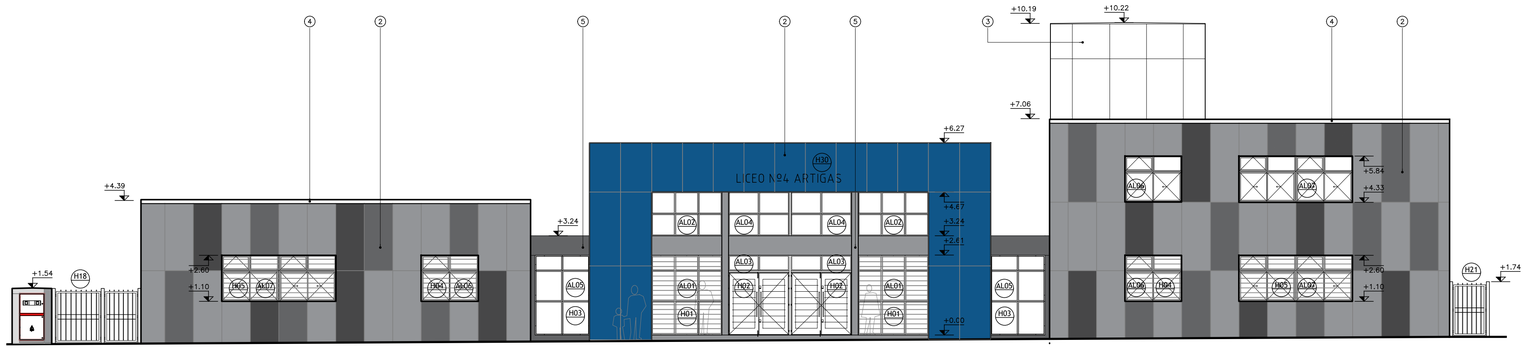

FACHADA Calle BLANDENGUES
Escala 1:100

REFERENCIAS

1. – HORMIGON VISTO s/MCP
2. – PLACA CEMENTICIA PRE-PINTADA s/MCP
3. – PLACA CEMENTICIA PINTADA s/MCP
4. – BABETA CHAPA s/DETALLES – MCP
5. – REVOQUE PINTADO s/MCP

REFERENCIAS – CÓDIGO PINTURAS

GRIS CLARO – CÓD: carbonilla claro 88BG 62/005

GRIS MEDIO – CÓD: costura gris 53BB 36/004

GRIS OSCURO – CÓD: peltre aterciopelado 36RR 14/002

AZUL – CÓD: calma mediterránea 96BG 20/413

ROJO OSCURO – CÓD: encanto 07YR 10/489

ROJO CLARO – CÓD: cereza 00YR 15/510

ANEP
AREA DE PROYECTOS
DIRECCION SECTORIAL DE INFRAESTRUCTURA
CONSEJO DIRECTIVO CENTRAL

OBRA: LICEO Nº4	LOCALIDAD: ARTIGAS	FECHA: 09/2025
CALLE: BLANDEGUES y 18 de MAYO	DEPARTAMENTO: ARTIGAS	ESCALA: INDICADAS

PLANO DE: ALBAÑILERIA
FACHADAS

LAMINA Nro: A04

ARQUITECTO: FIRMA: G. COLOMBO
AYTE. de ARQTO.: F. FERRARO
TECNICO: FIRMA:
DIBUJANTE:

A4_FACHADAS.DWG