




CORTE D-D - Escala 1:100

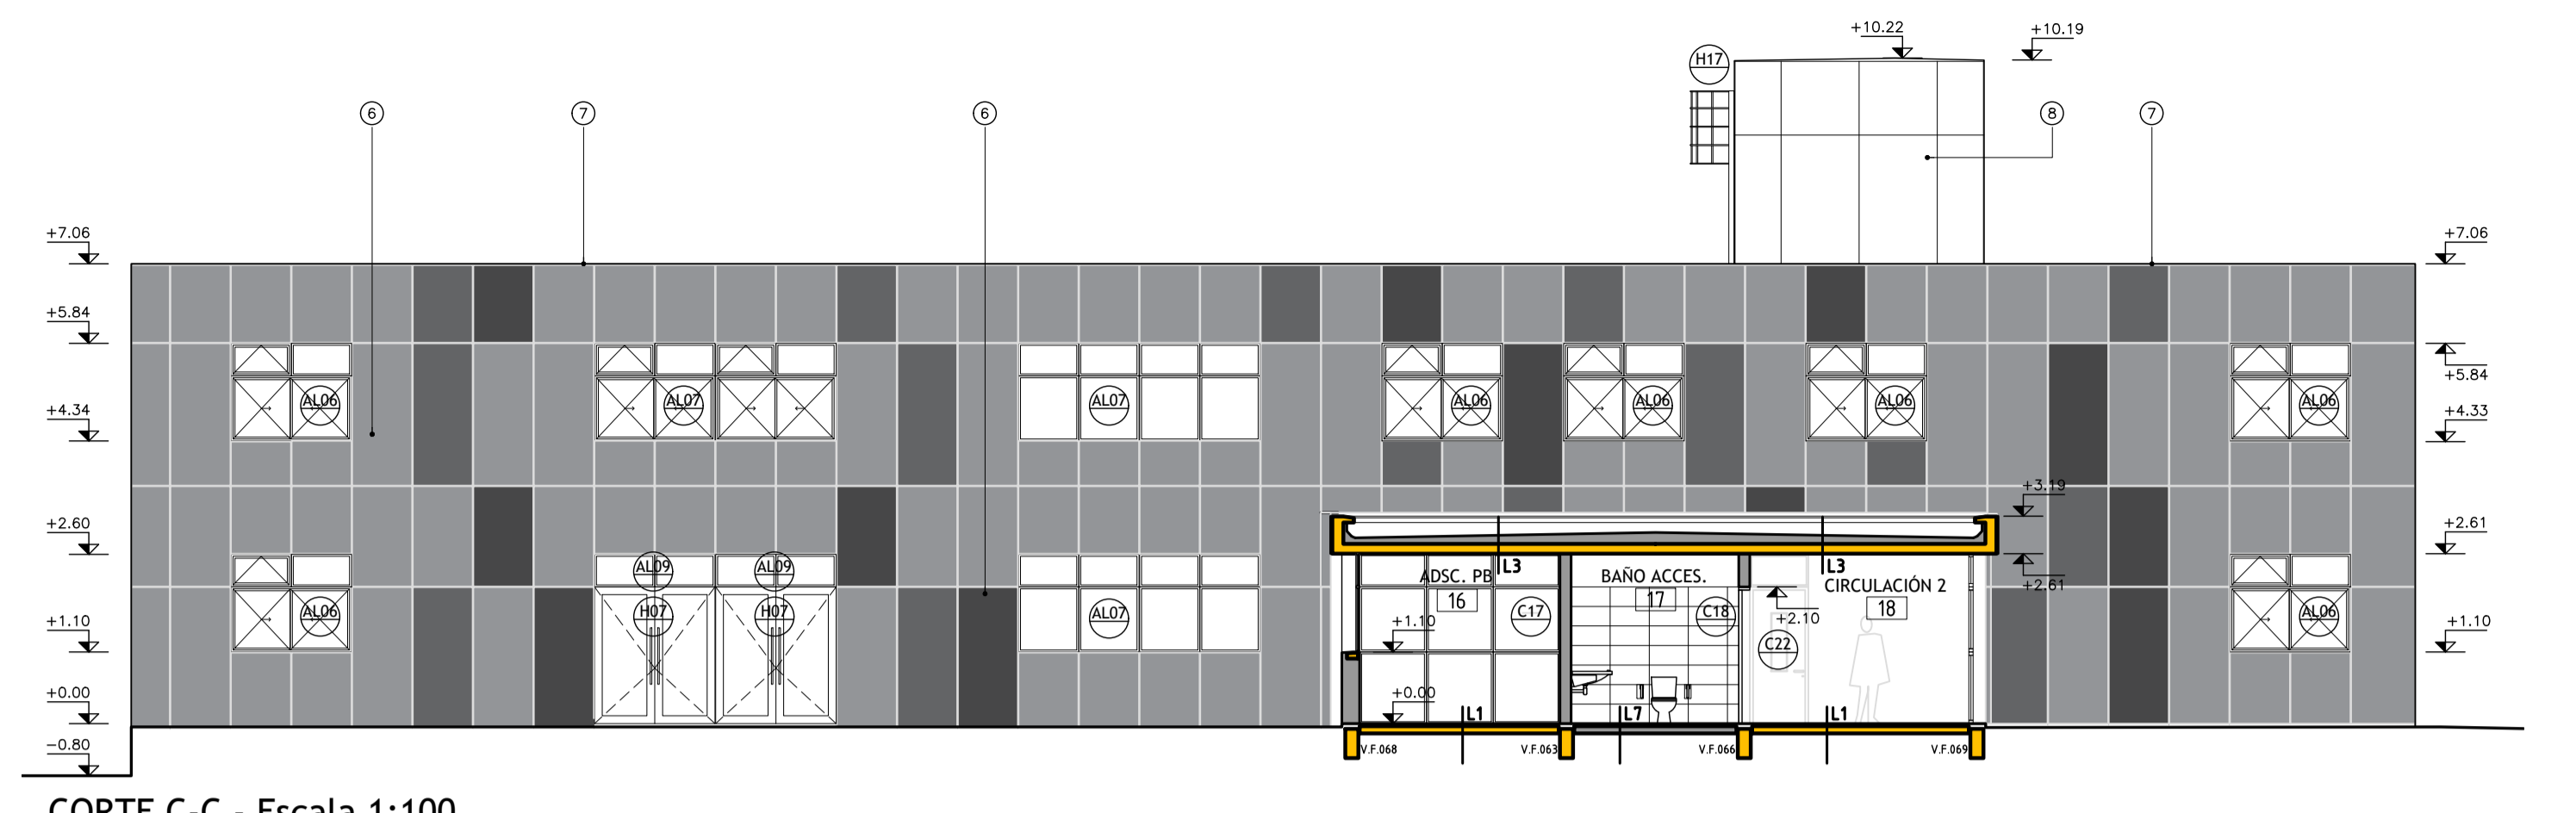


CORTE C-C - Escala 1:100

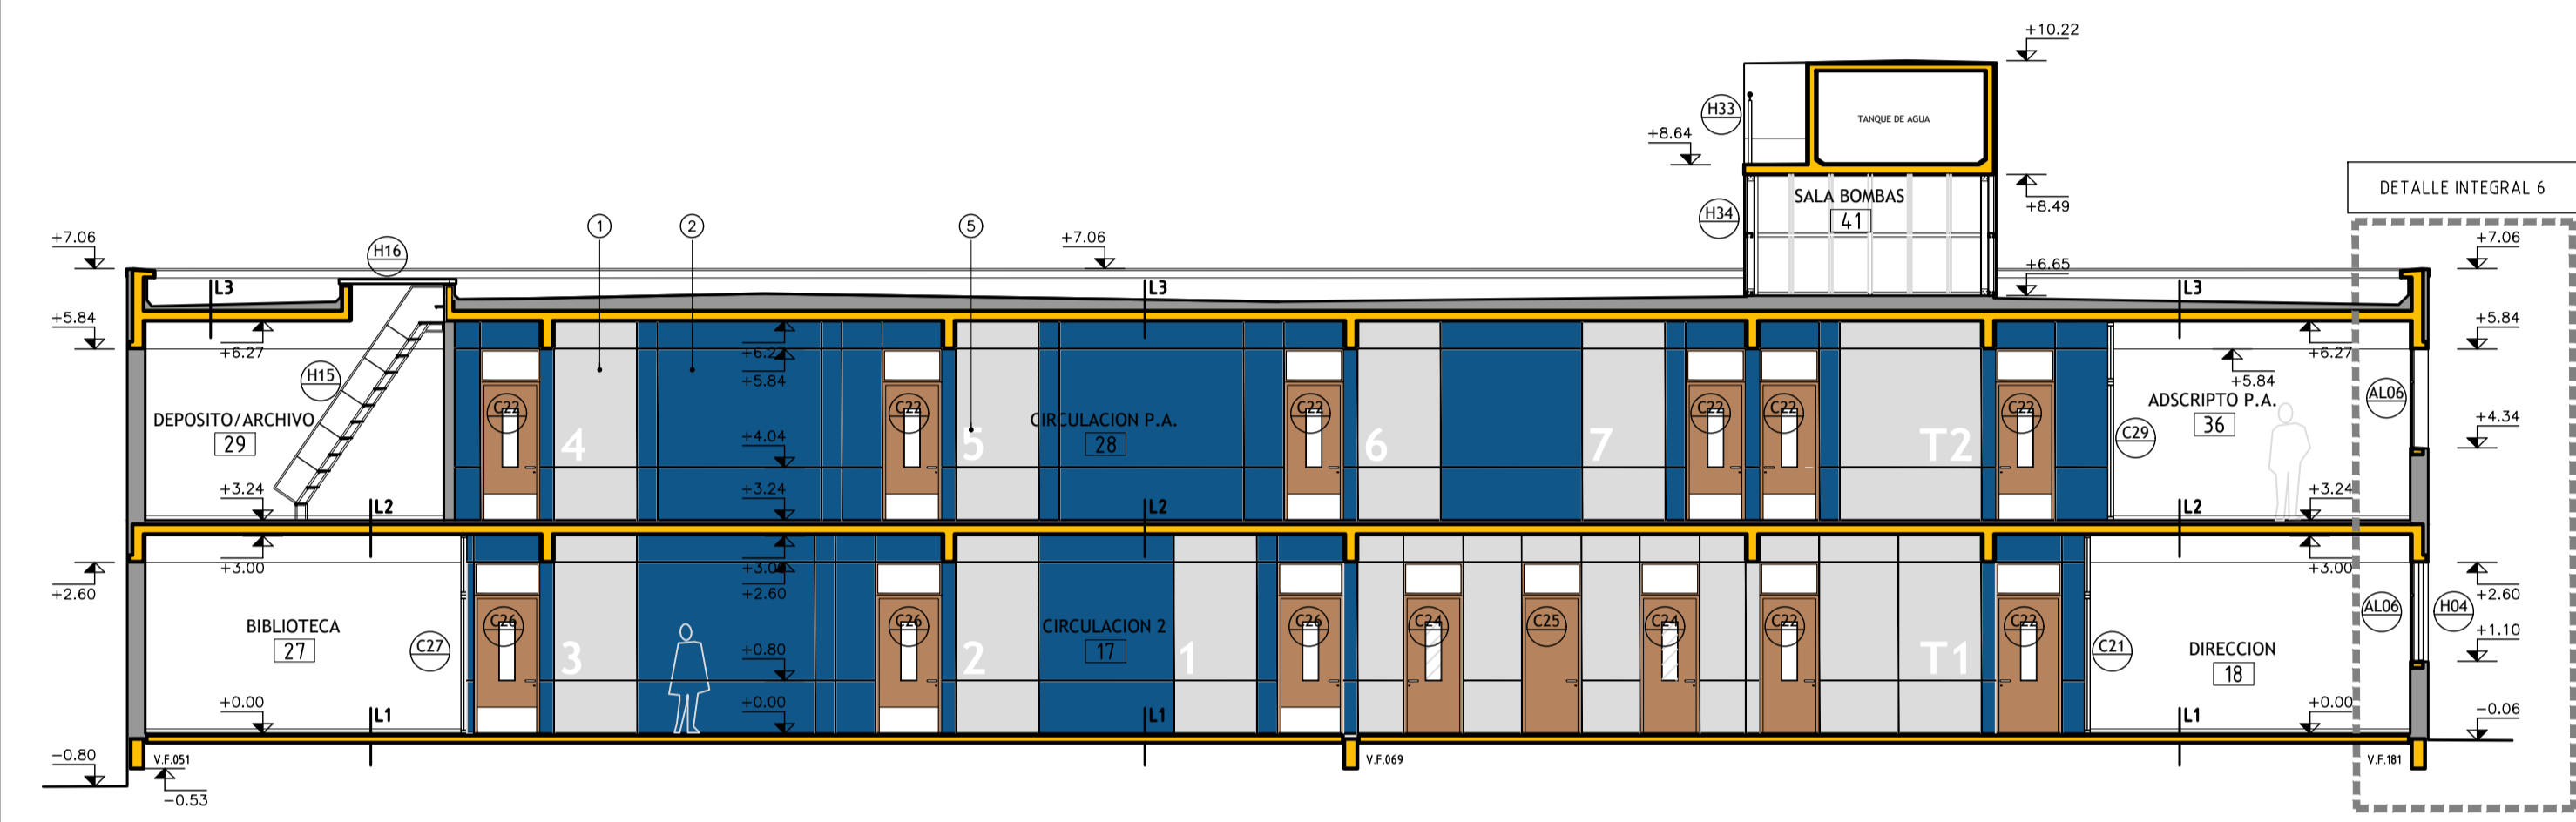


CORTE B-B - Escala 1:100

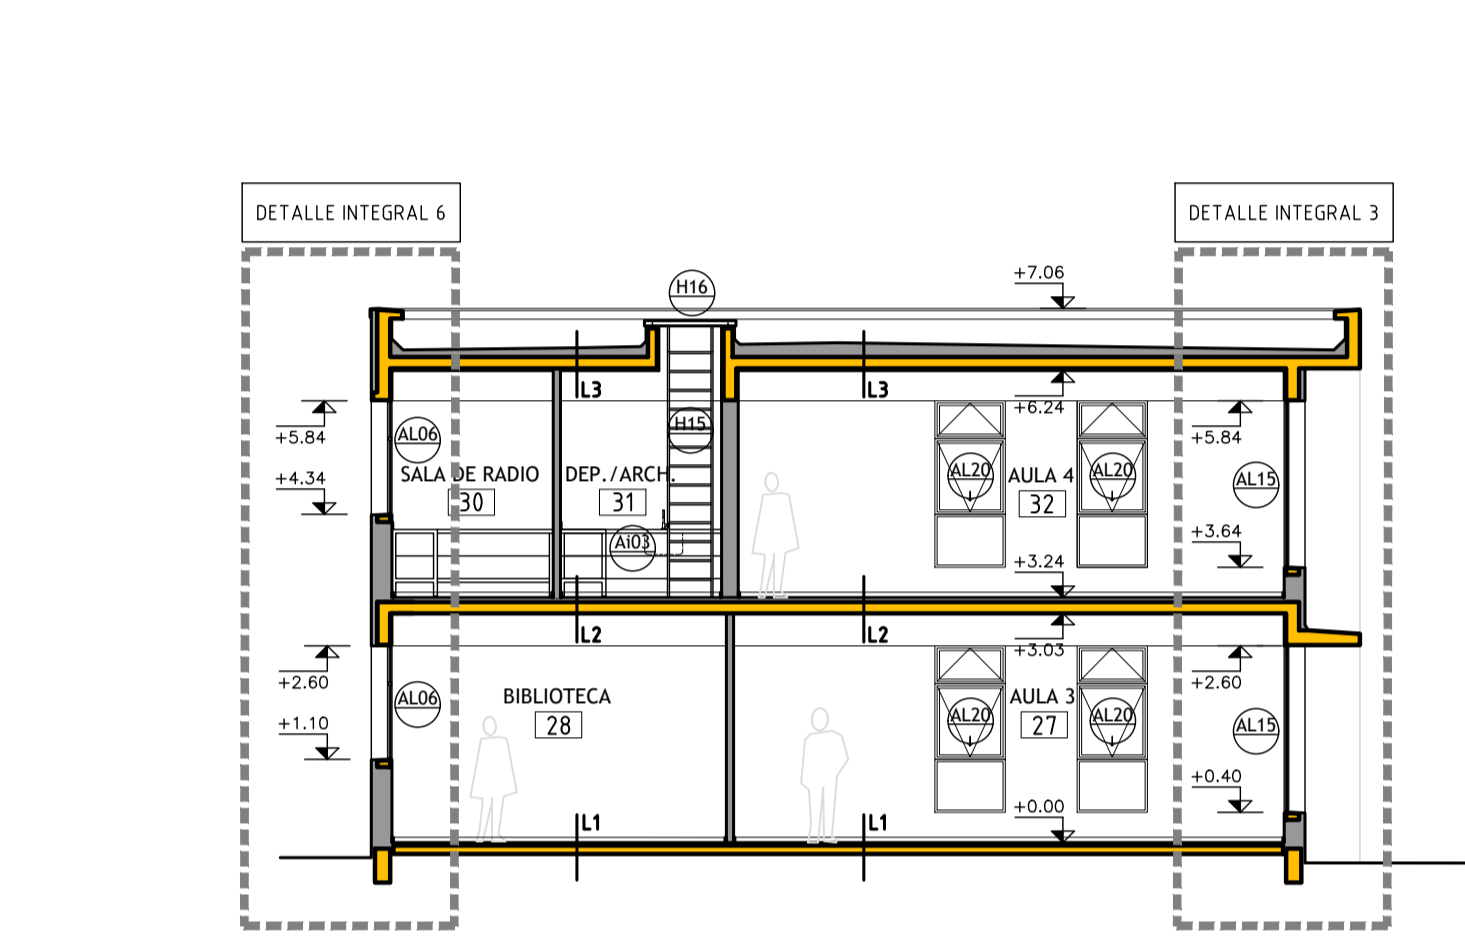


CORTE L-L - Escala 1:100

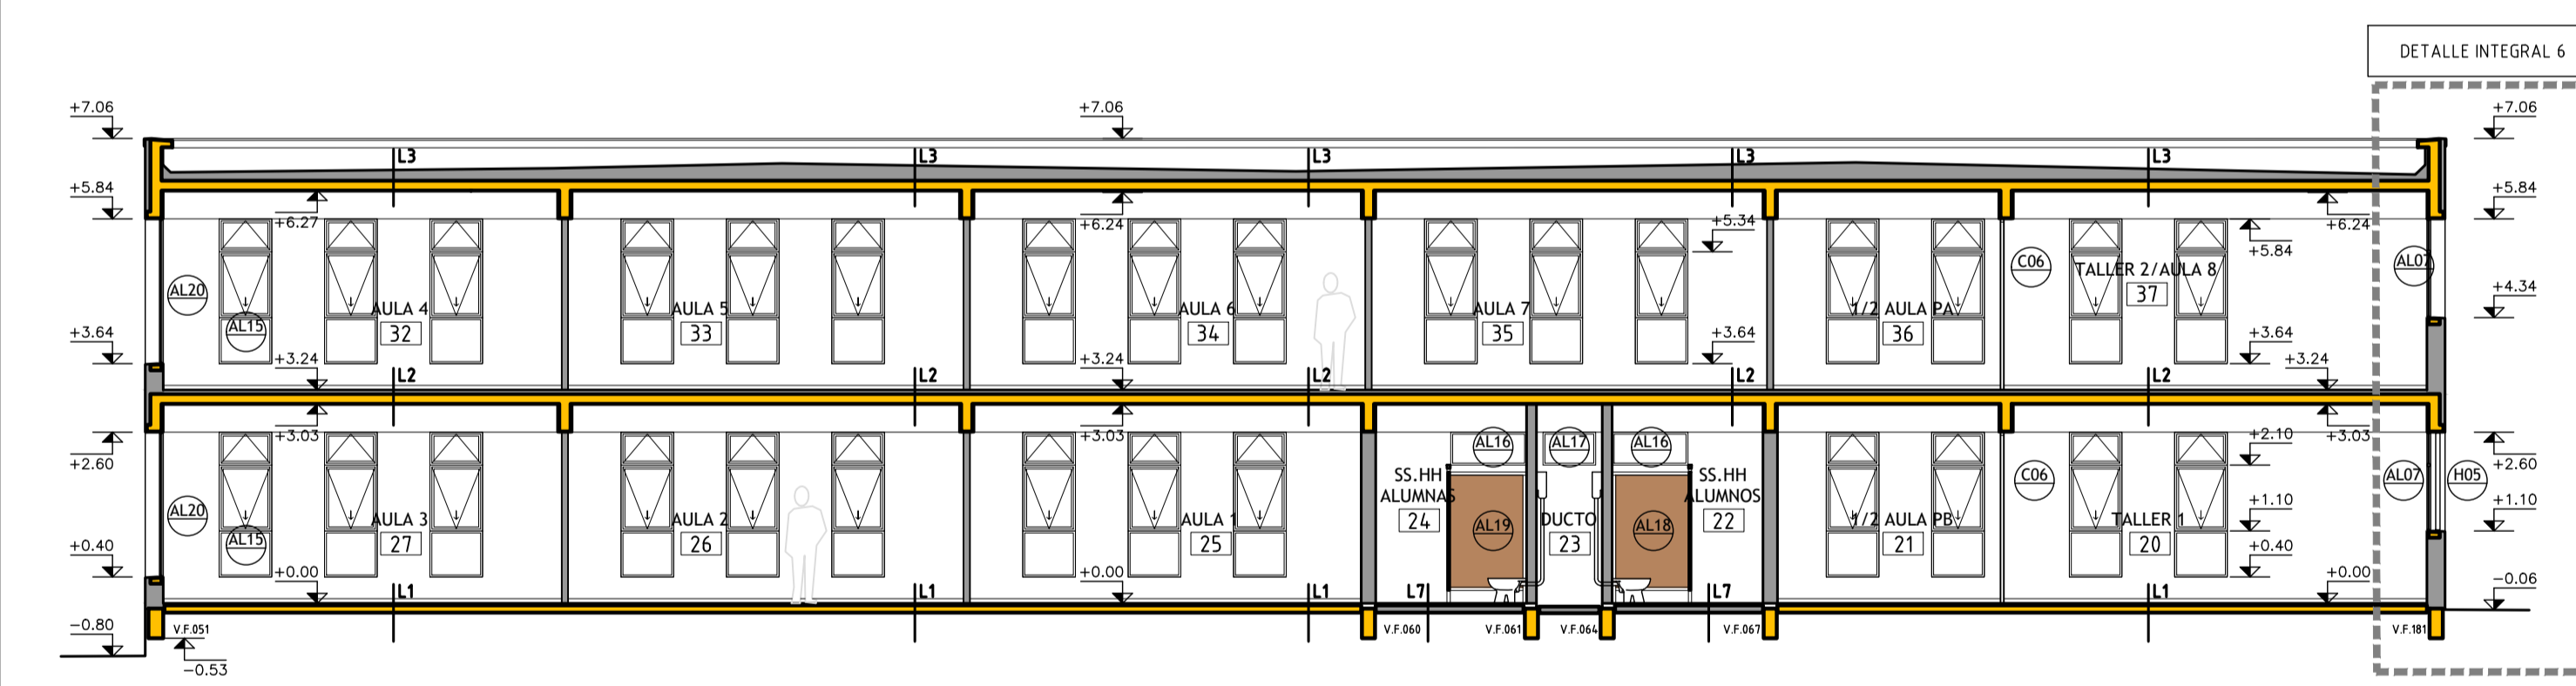

CORTE A-A - Escala 1:100



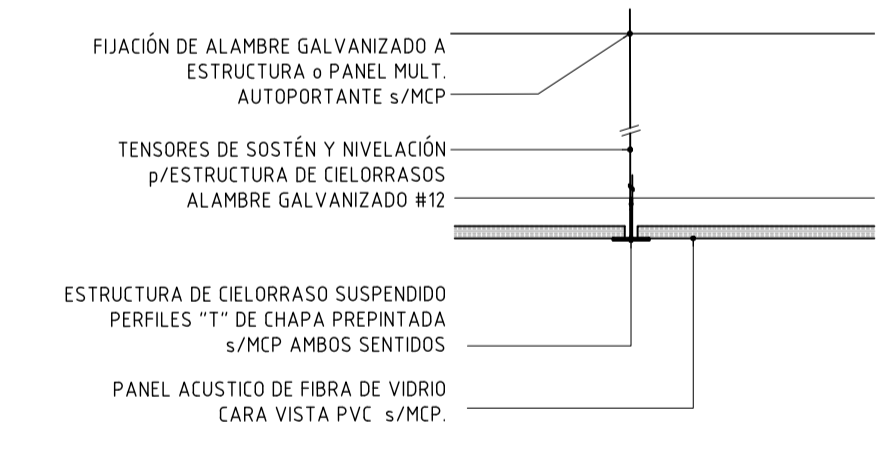


L5 - Esc. 1:10

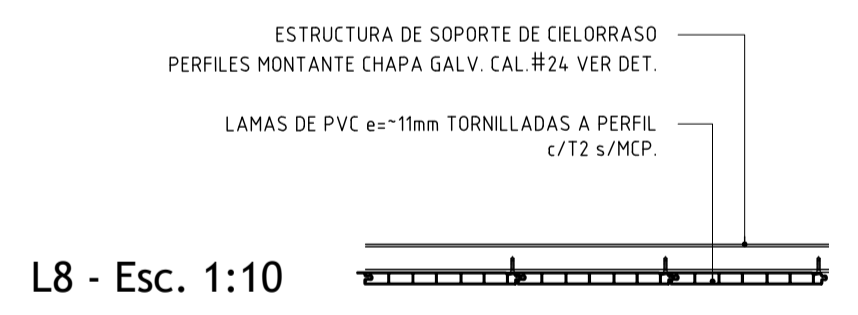


L8 - Esc. 1:10


PLANILLA DE MUROS	
REFERENCIAS esc: 1:20	
1 - TICHOLLO 17x25x25cm	11- REVOQUE GUESO BAJO REVESTIMIENTO Y ADHESIVO PREDOSIFICADO
2 - TICHOLLO 12x25x25cm	12- REVOQUE IMPERMEABLE ARENA Y PORTLAND - HIDRÓFUGO
3 - MORTERO DE ASIENTO O TOMA	13- ADHESIVO PREDOSIFICADO
4 - REVOQUE INTERIOR GUESO Y FINO	14 - PINTURA S/MCP
5 - AZOTADA c/MORTERO	15 - ENDURO - PINTURA S/MCP
6 - AISLANTE TÉRMICO/ACÚSTICO	16 - CAPA DE MORTERO TIPO SIKATOP SEAL 107 SEGUN MCP
7 - PLACA CEMENTICIA s/MCP	17 - PERFIL MONTANTE 70mm de CHAPA GALV. s/MCP
8 - PLACA DE YESO VERDE e=12.5mm	18 - TERMINACIÓN A DEFINIR
9 - PLACA CEMENTICIA DOBLE s/MCP	
10 - REVESTIMIENTO CERÁMICO	

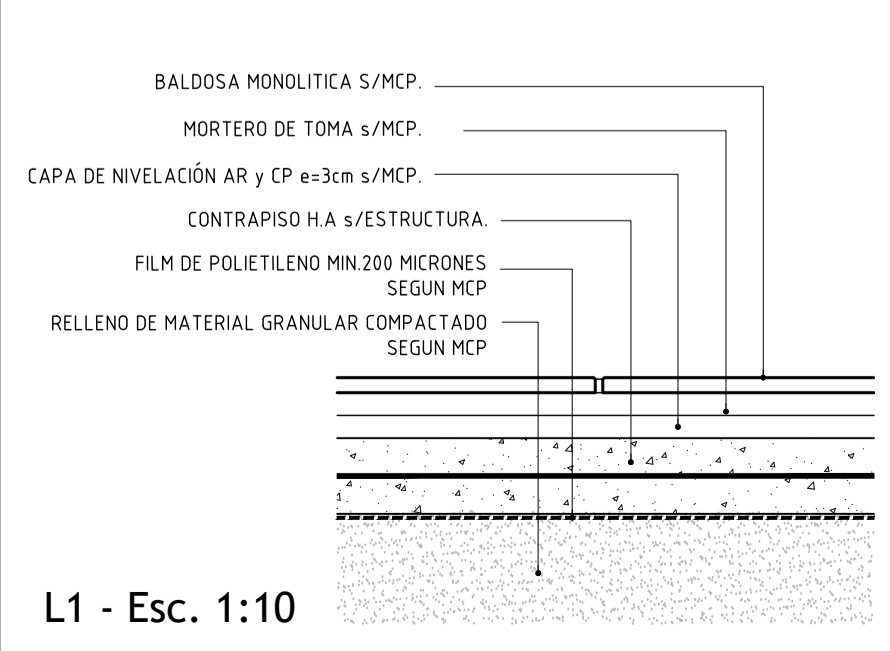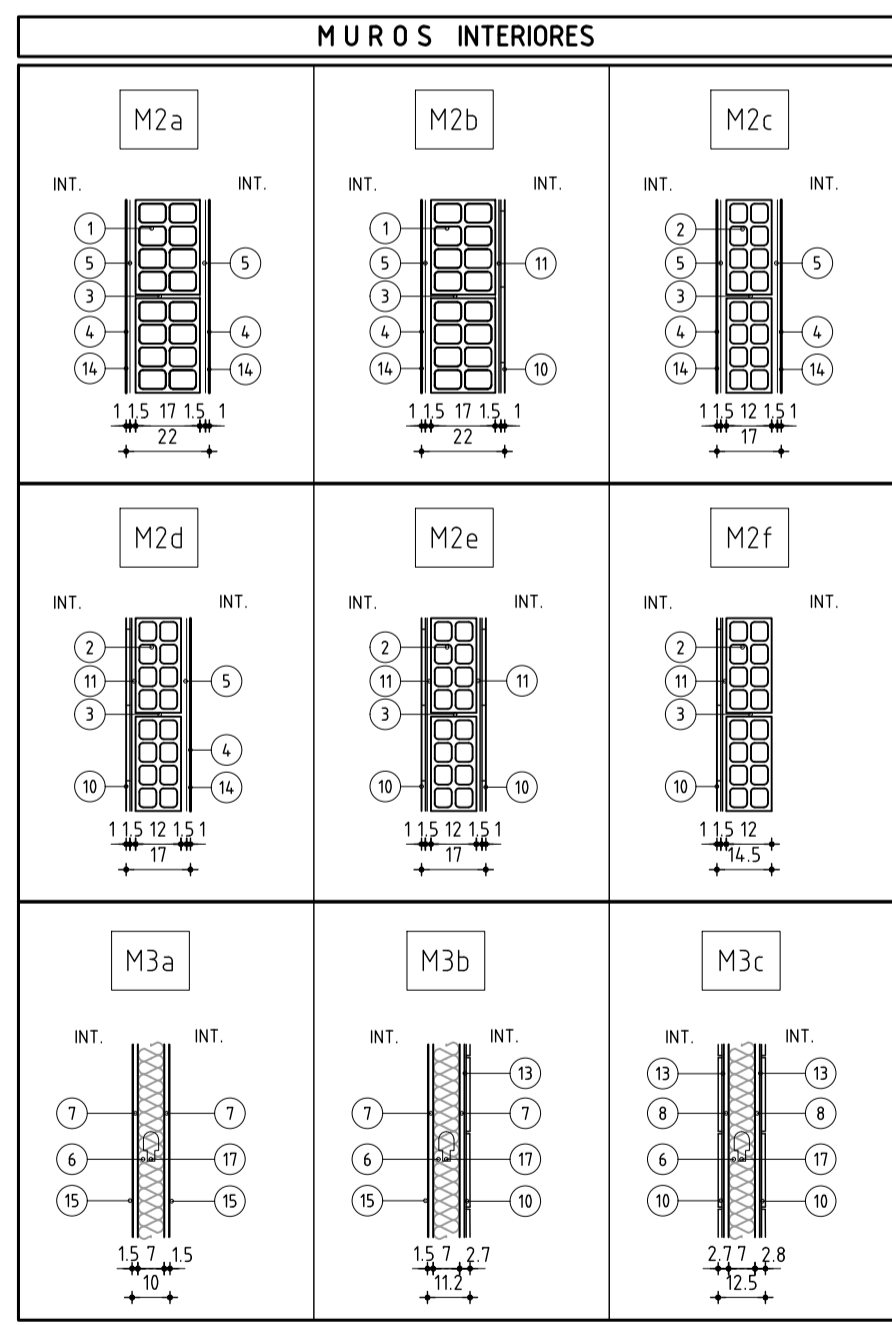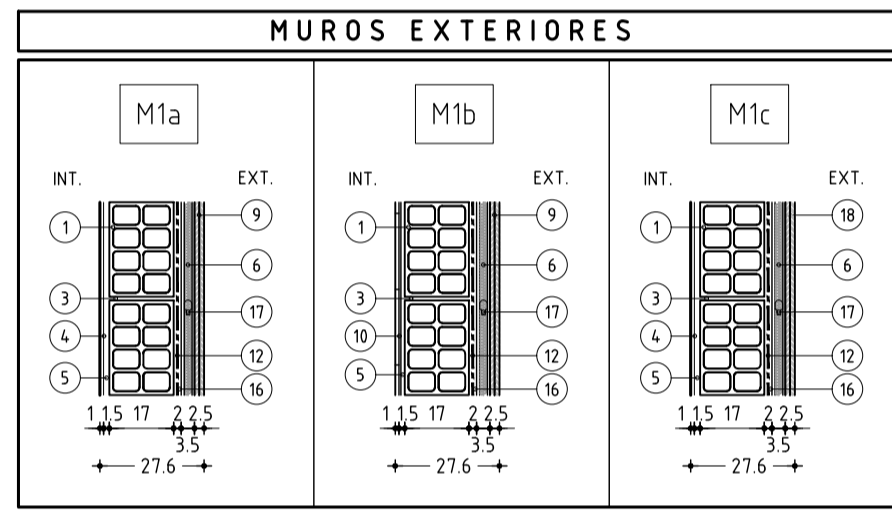


L1 - Esc. 1:10

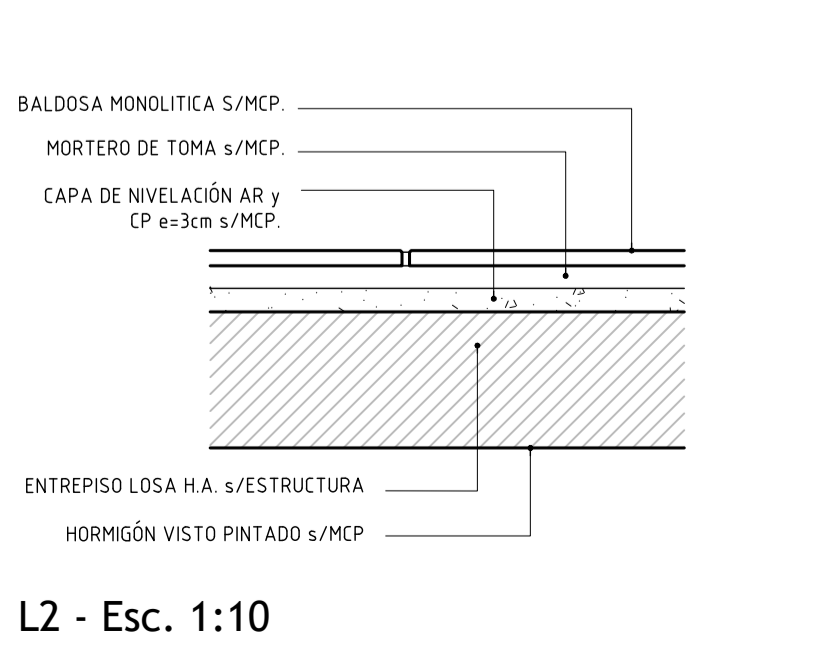


L2 - Esc. 1:10

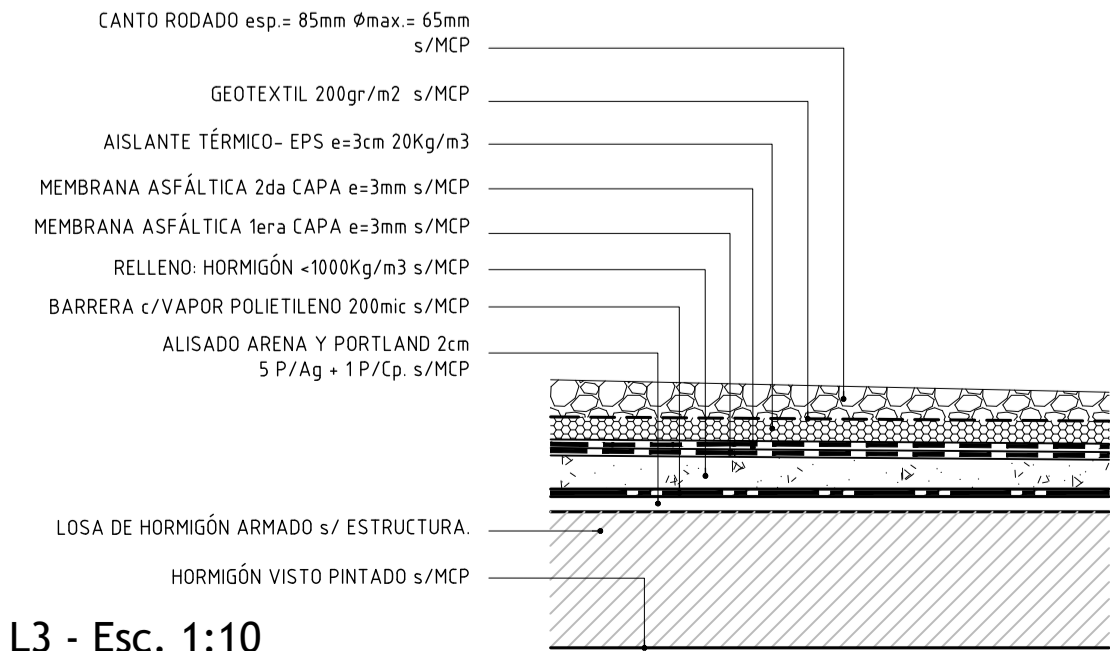

L3 - Esc. 1:10

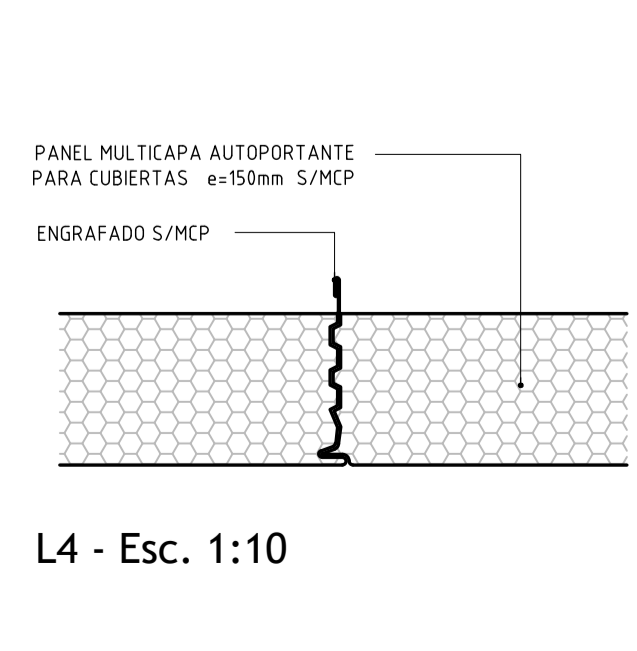

L4 - Esc. 1:10

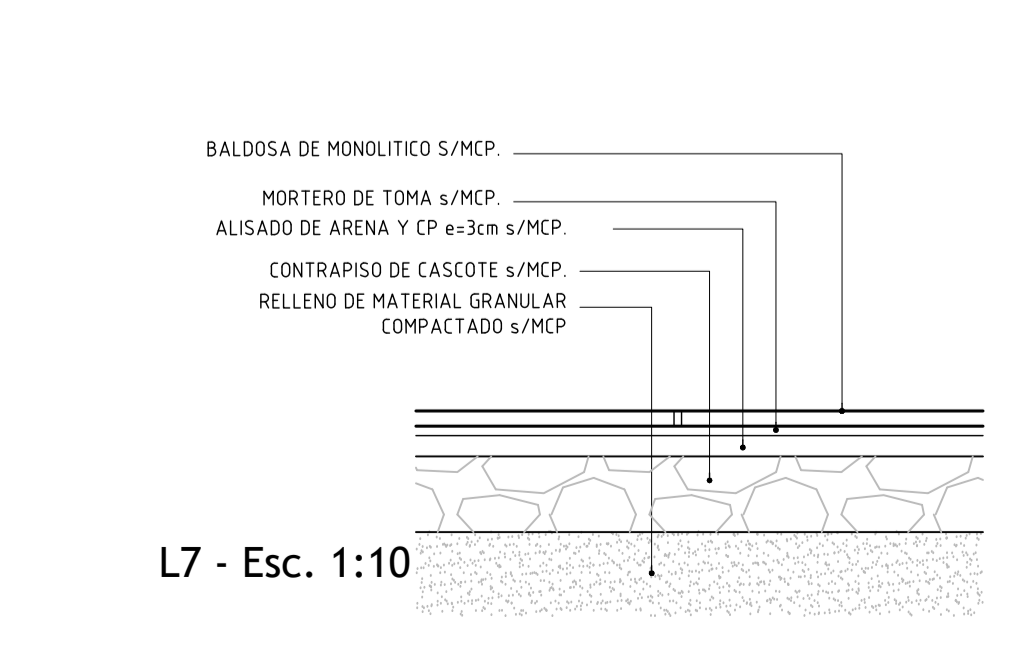

L7 - Esc. 1:10

ANEP AREA DE PROYECTOS		DIRECCIÓN SECTORIAL DE INFRAESTRUCTURA	
DIRECCIÓN GENERAL		DIRECCIÓN GENERAL	
OBRA: LICEO N°4	LOCALIDAD: BLANDEGUES S/N	FECHA: 10/2015	ESCALA: INDICADAS
CALLE: BLANDEGUES S/N	DEPARTAMENTO: ARTIGAS	ARTIFACTOS: ARTIFACTOS	INDICADAS
PLANO DE: ALBANILERIA	CORTES - DETALLES		LAMINA N°: L08
ARQUITECTO: G. COLMBO	F. FEBRERO		A05
AYTE. DE ARQTO: F. FEBRERO	F. FEBRERO		
TECNICO: F. FEBRERO	F. FEBRERO		
DIBUJANTE: F. FEBRERO	F. FEBRERO		