




CORTE I-I - Escala 1:100

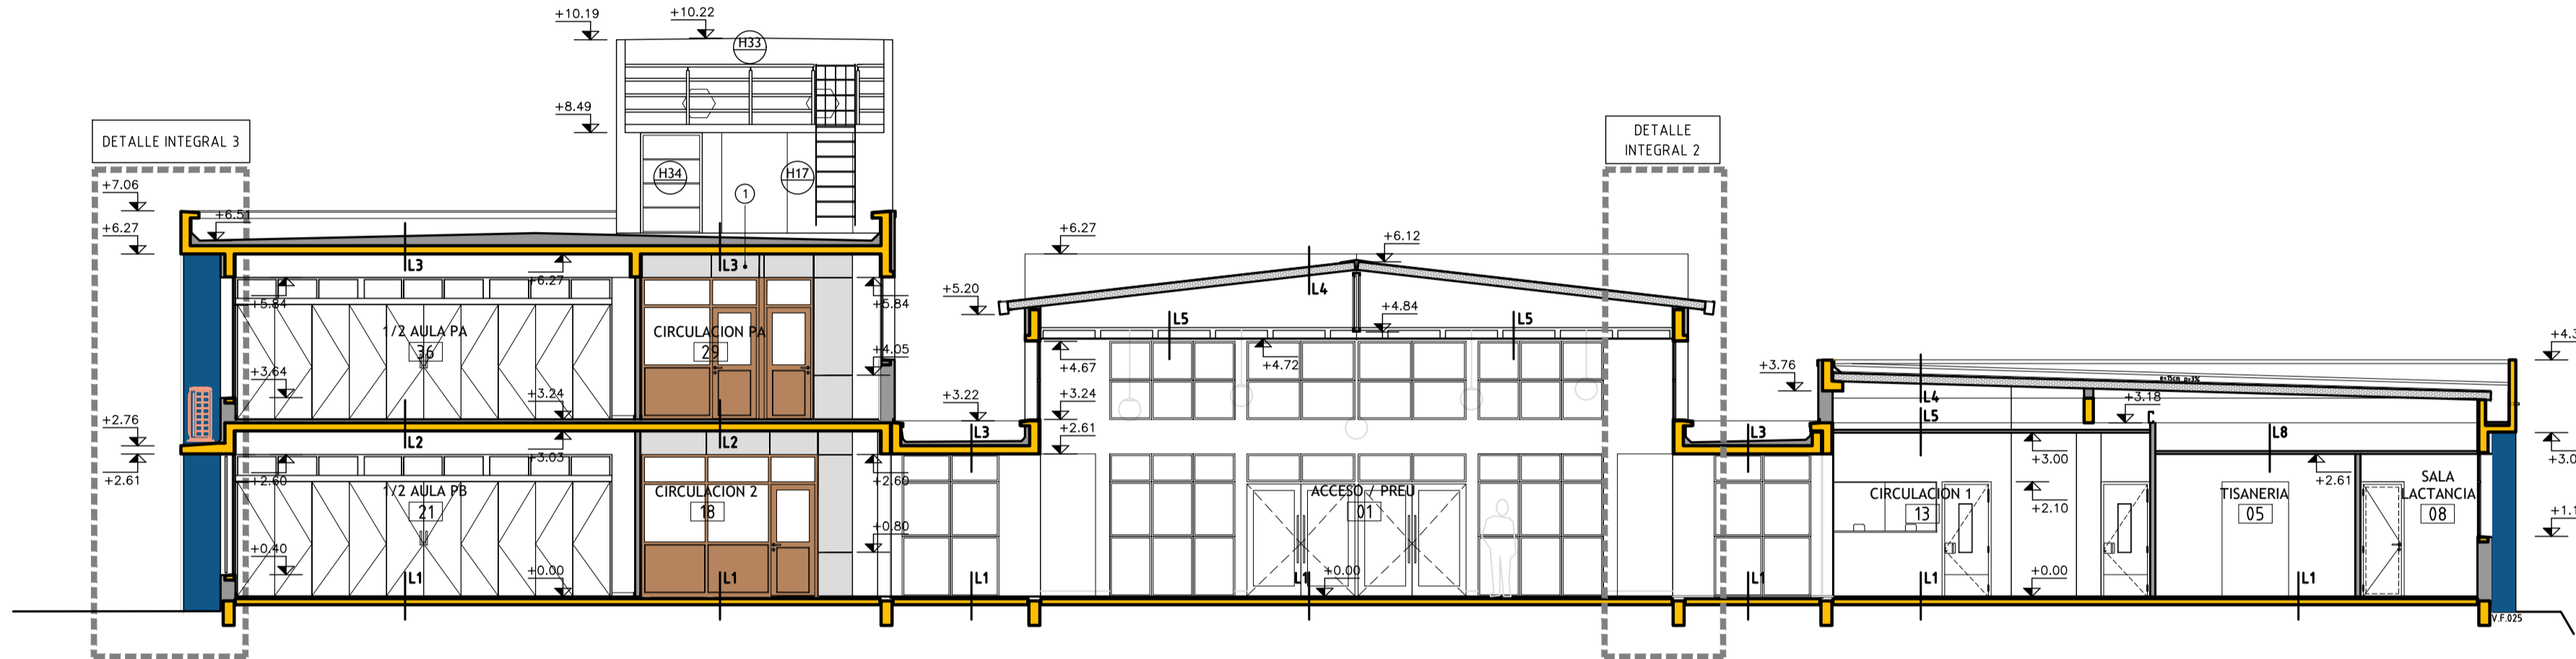


CORTE I-I'' - Escala 1:100

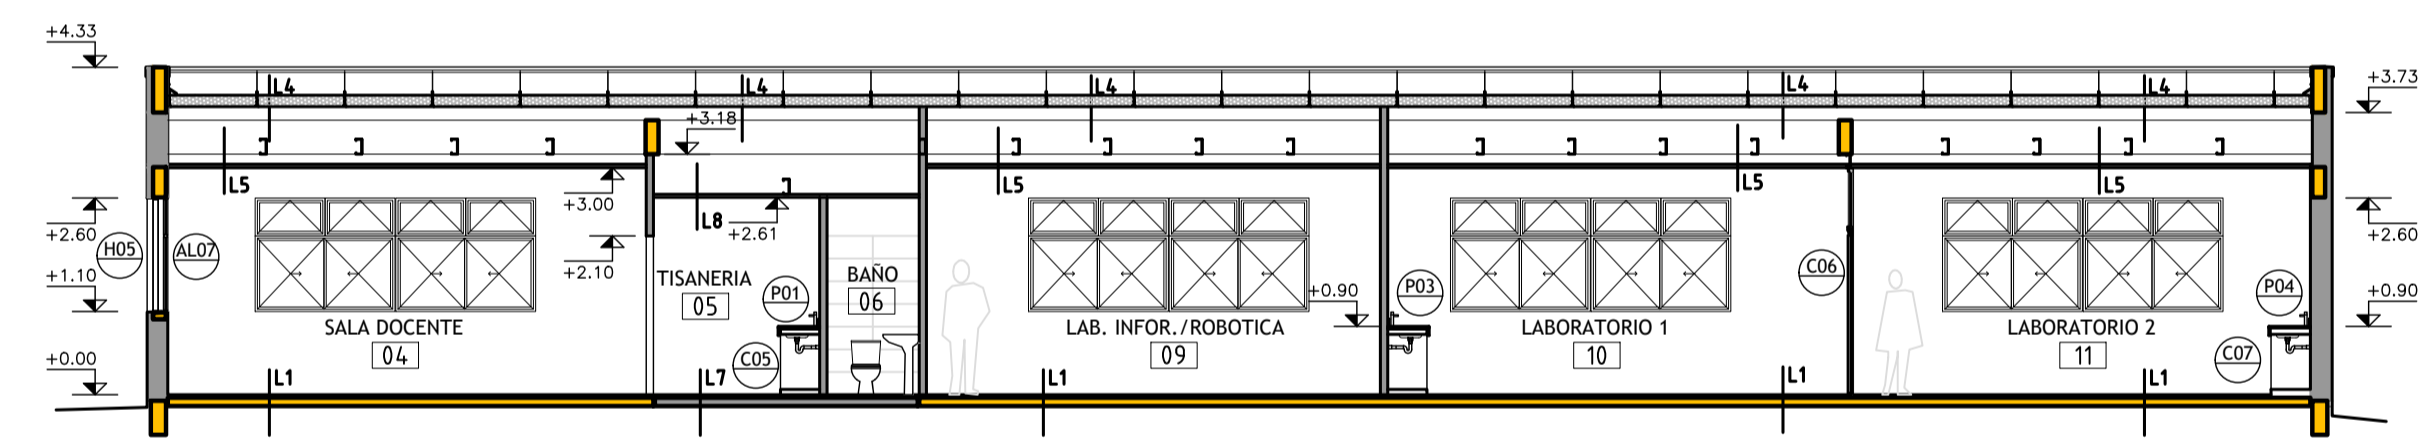


CORTE G-G - Escala 1:100

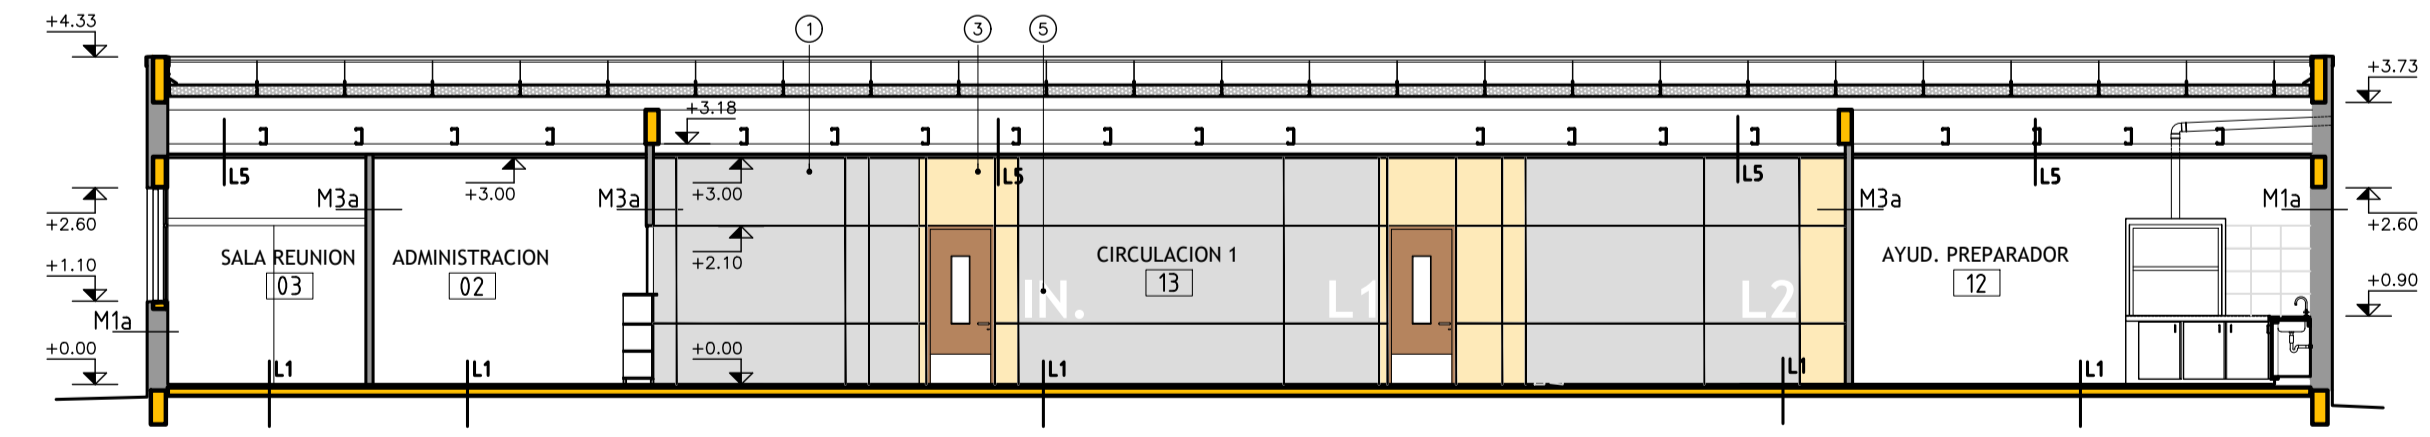


CORTE F-F - Escala 1:100

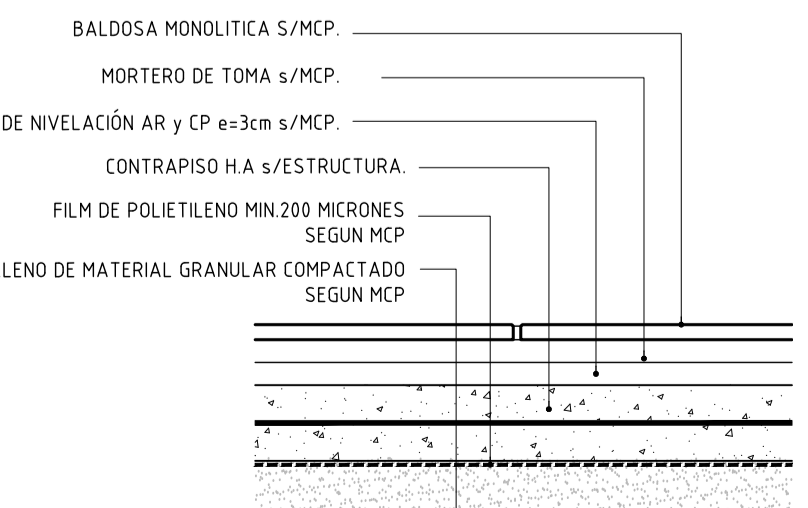


L1 - Esc. 1:10

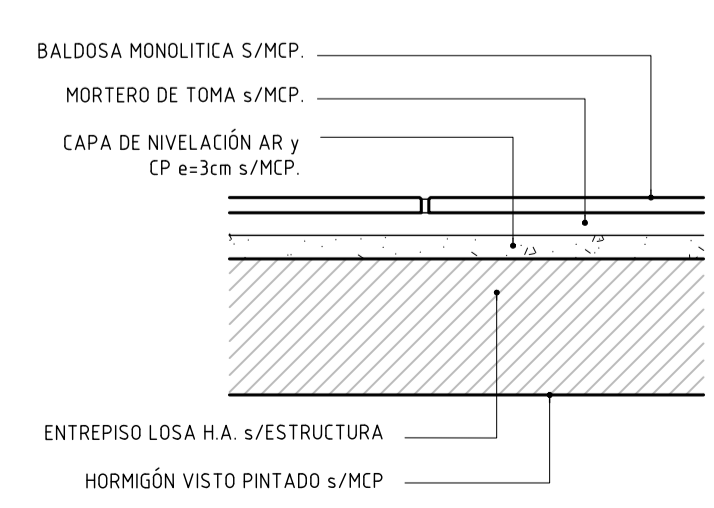


L2 - Esc. 1:10

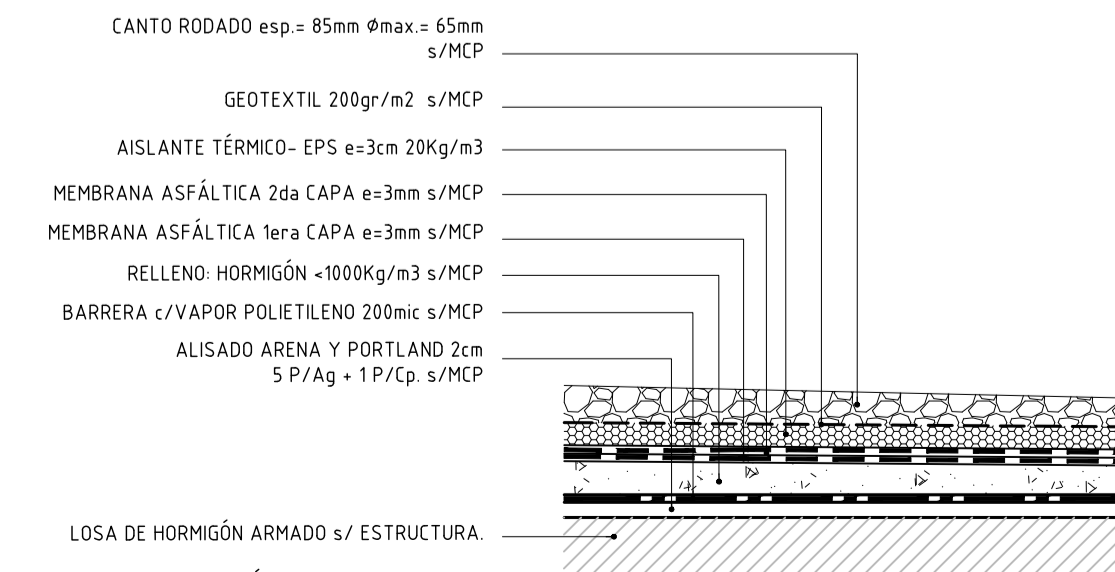


L3 - Esc. 1:10

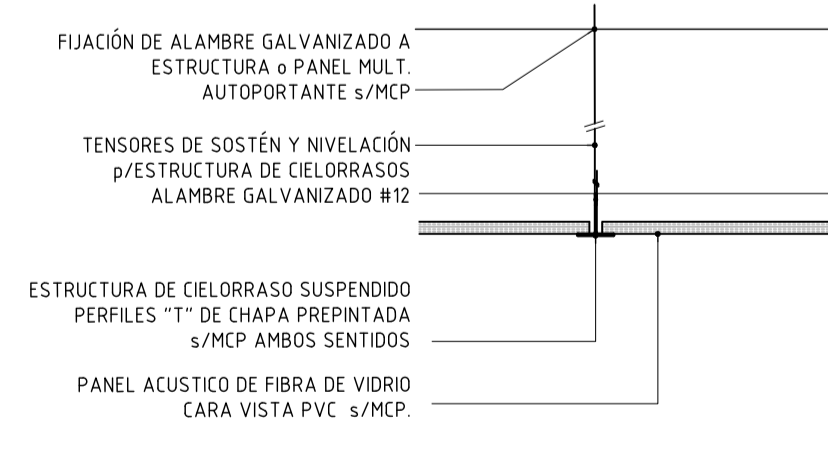


L5 - Esc. 1:10

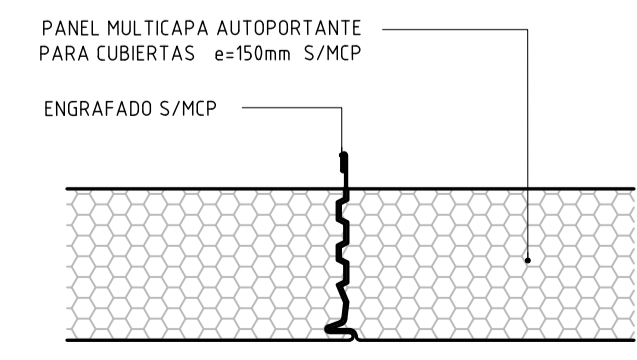

L4 - Esc. 1:10

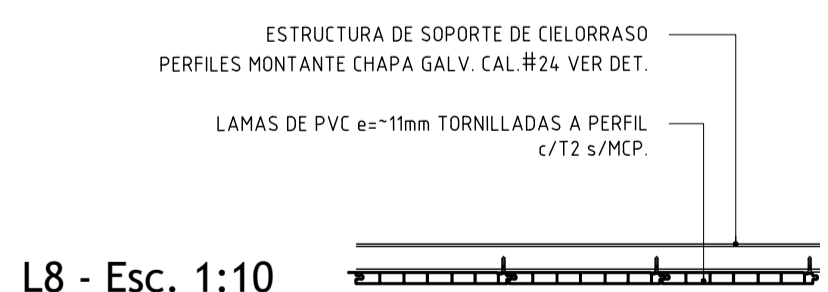

L8 - Esc. 1:10


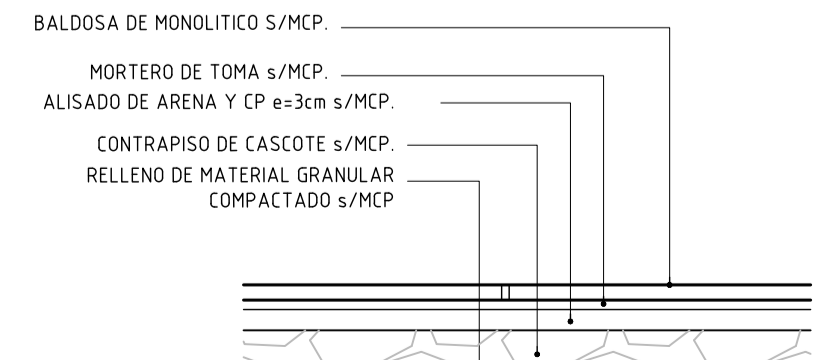


L7 - Esc. 1:10

PLANILLA DE MUROS

REFERENCIAS esc: 1:20

- 1- TICHULO 17x25x25cm
- 2- TICHULO 12x25x25cm
- 3- MORTERO DE ASIENTO O TOMA
- 4- REVOQUE INTERIOR GRUESO Y FINO
- 5- AZOTADA c/MORTERO
- 6- AISLANTE TÉRMICO/ACÚSTICO
- 7- PLACA CEMENTICIA s/MCP
- 8- PLACA DE YESO VERDE e=12.5mm SEGUN MCP
- 9- PLACA CEMENTICIA DOBLE s/MCP
- 10- REVESTIMIENTO CERÁMICO
- 11- REVOQUE GRUESO BAJO REVESTIMIENTO Y ADHESIVO PREDOSIFICADO
- 12- REVOQUE IMPERMEABLE ARENA Y PORTLAND + HIDRÓFUGO
- 13- ADHESIVO PREDOSIFICADO
- 14- PINTURA S/MCP
- 15- ENDUIDO + PINTURA S/MCP
- 16- CAPA DE MORTERO TIPO SIKATOP SEAL 107 SEGUN MCP
- 17- PERFIL MONTANTE 70mm DE CHAPA GALV. s/MCP
- 18- TERMINACIÓN A DEFINIR

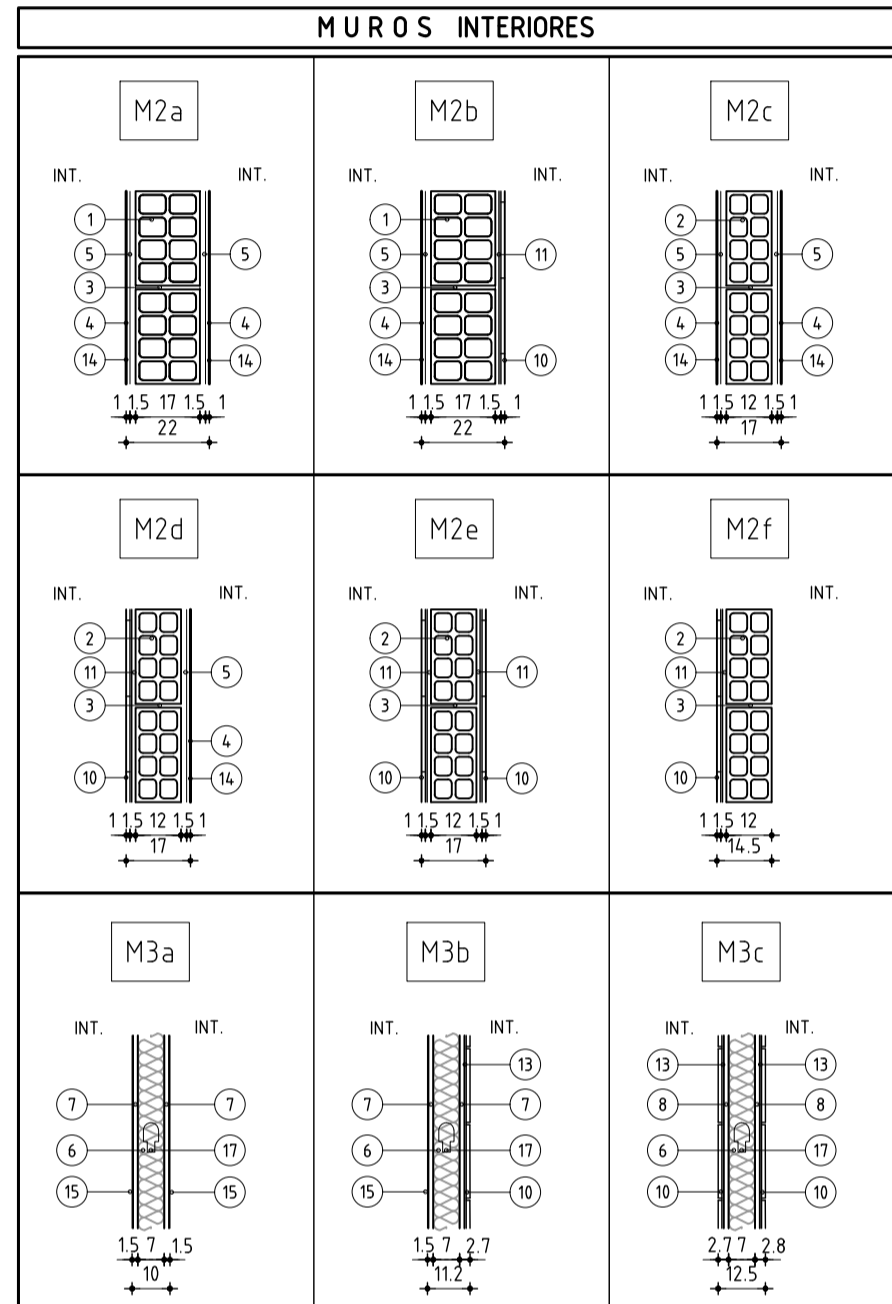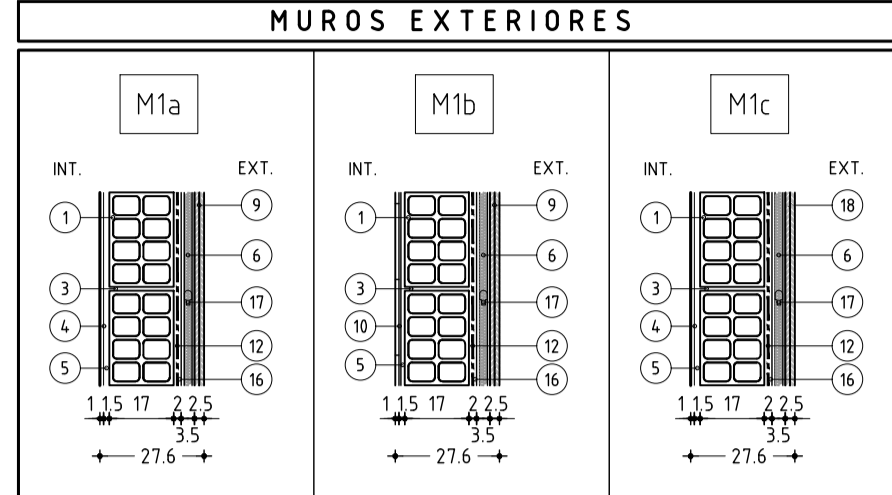

ANEP AREA DE PROYECTOS
DIRECCIÓN SECTORIAL DE INFRAESTRUCTURA
DIRECCIÓN DIRECTIVA CENTRAL

OBRA: **LICEO Nº4** LOCALIDAD: ARTIGAS FECHA: 01/02/2015
CALLE: BLANDEGUES S/N DEPARTAMENTO: ARTIGAS ESCALA: INDICADAS

PLANO DE: **ALBANILERIA** LAMINA Nº: **L09**
CORTEES - DETALLES
ARQUITECTO: G. COLIBRO F. FERRARO
AYTE. de ARQUITO: F. FERRARO
TECNICO: F. FERRARO
DIBUJANTE:

A06