




DETALLE D1  
escala 1/10

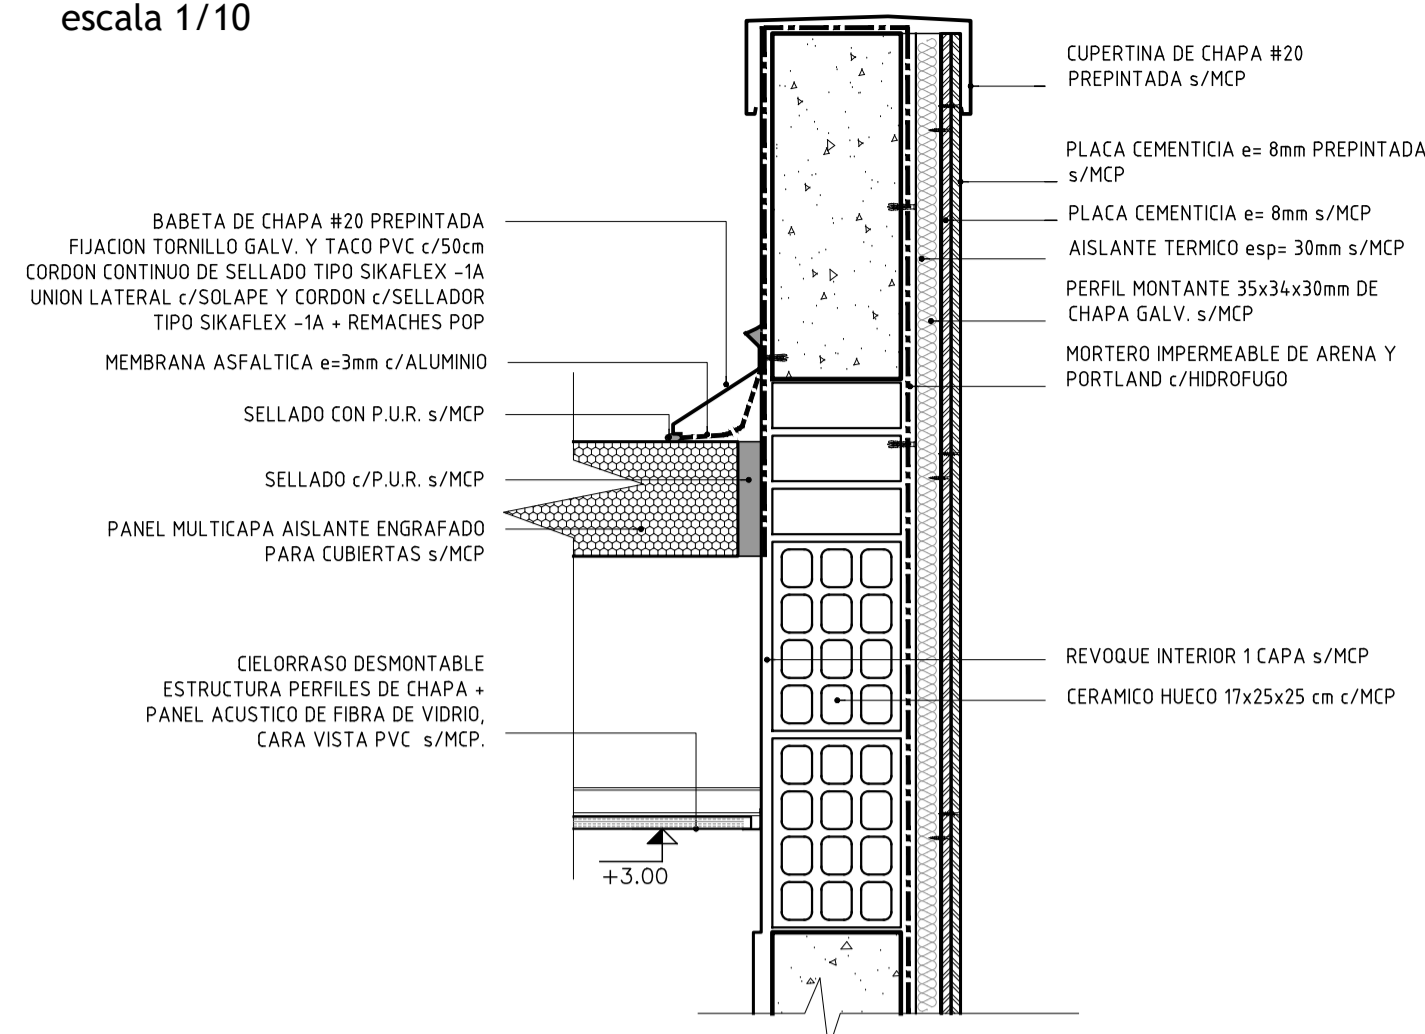


DETALLE D5  
escala 1/10

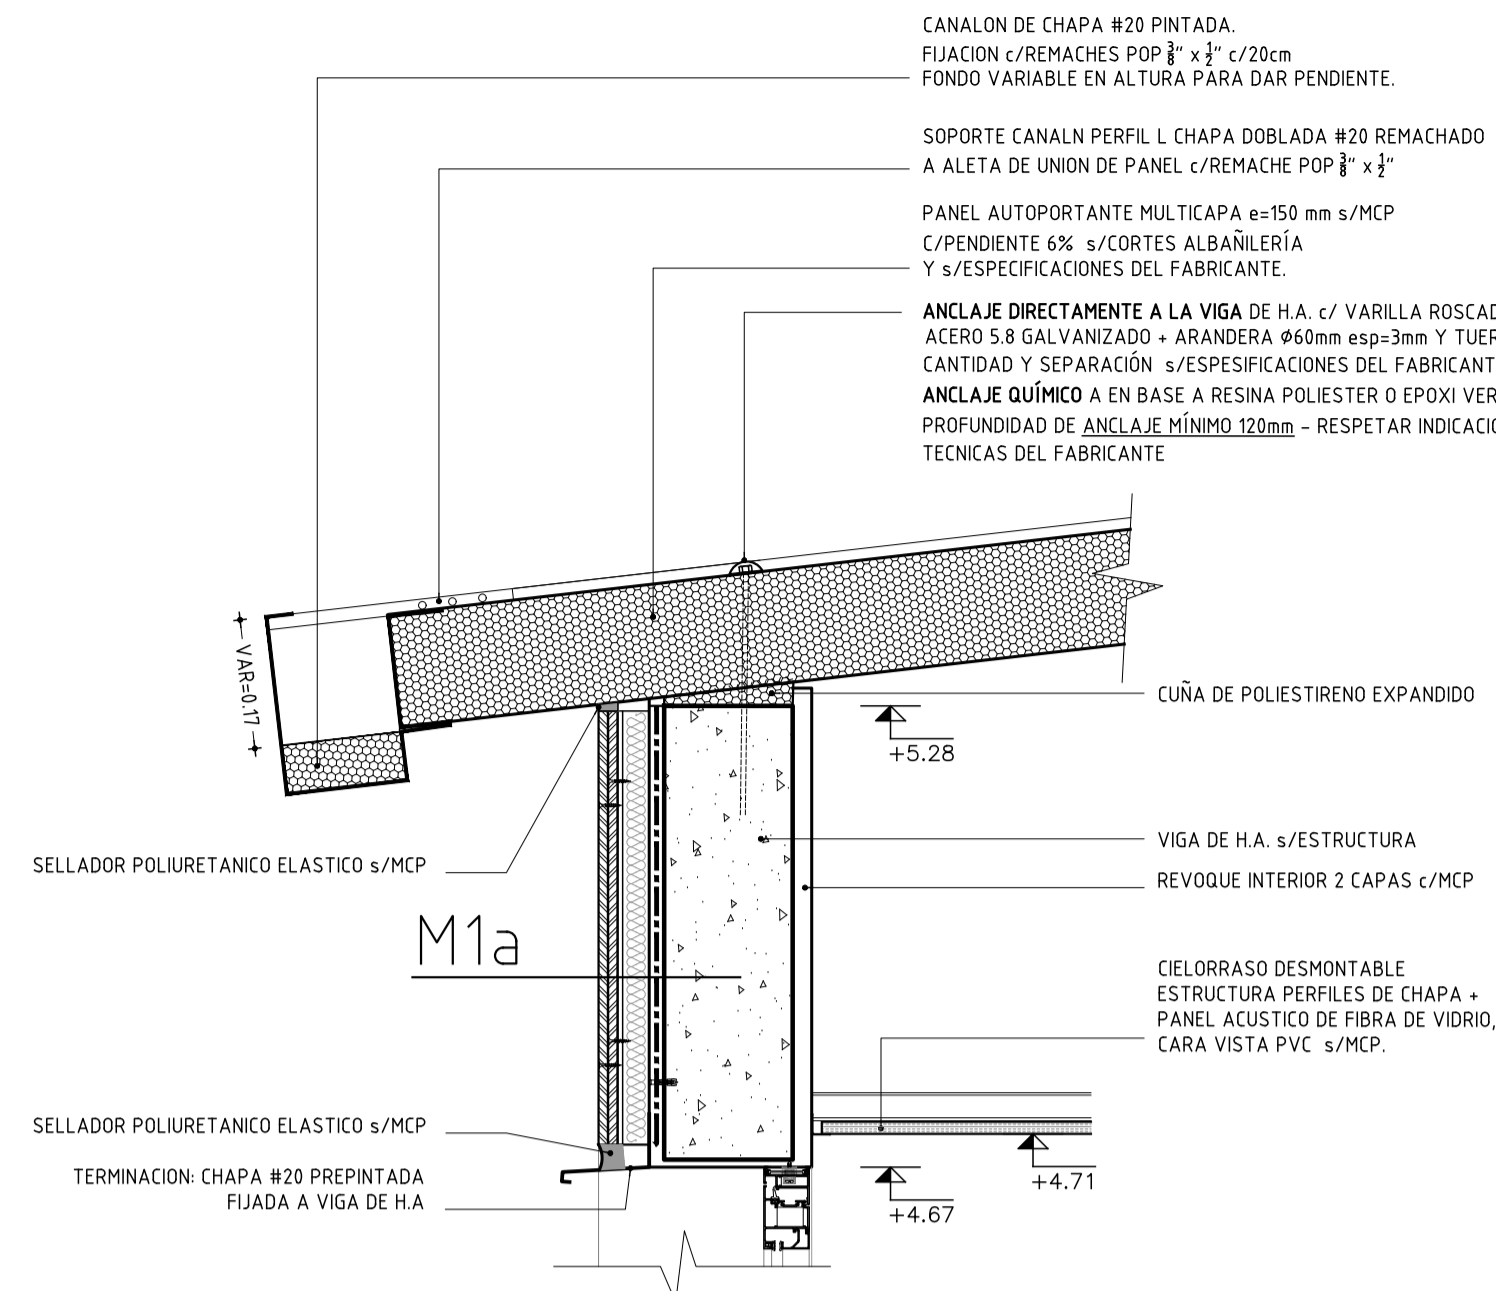


DETALLE D7  
escala 1/10

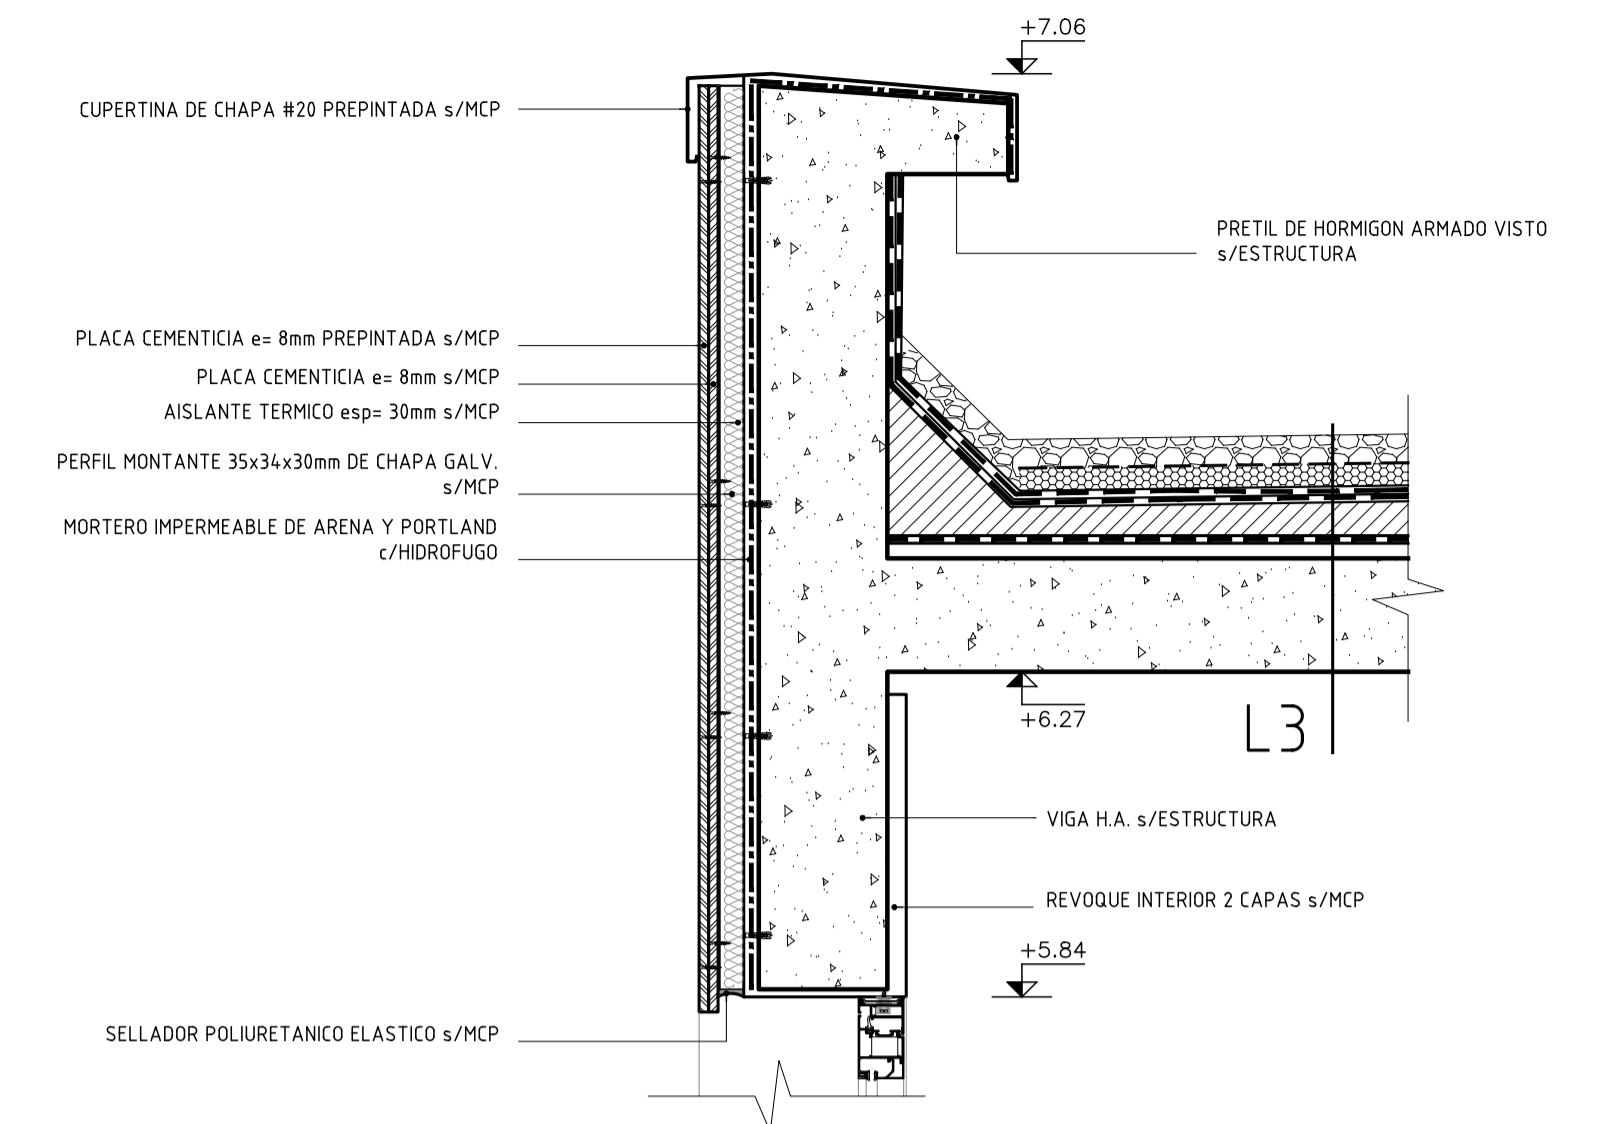


DETALLE D3  
escala 1/10

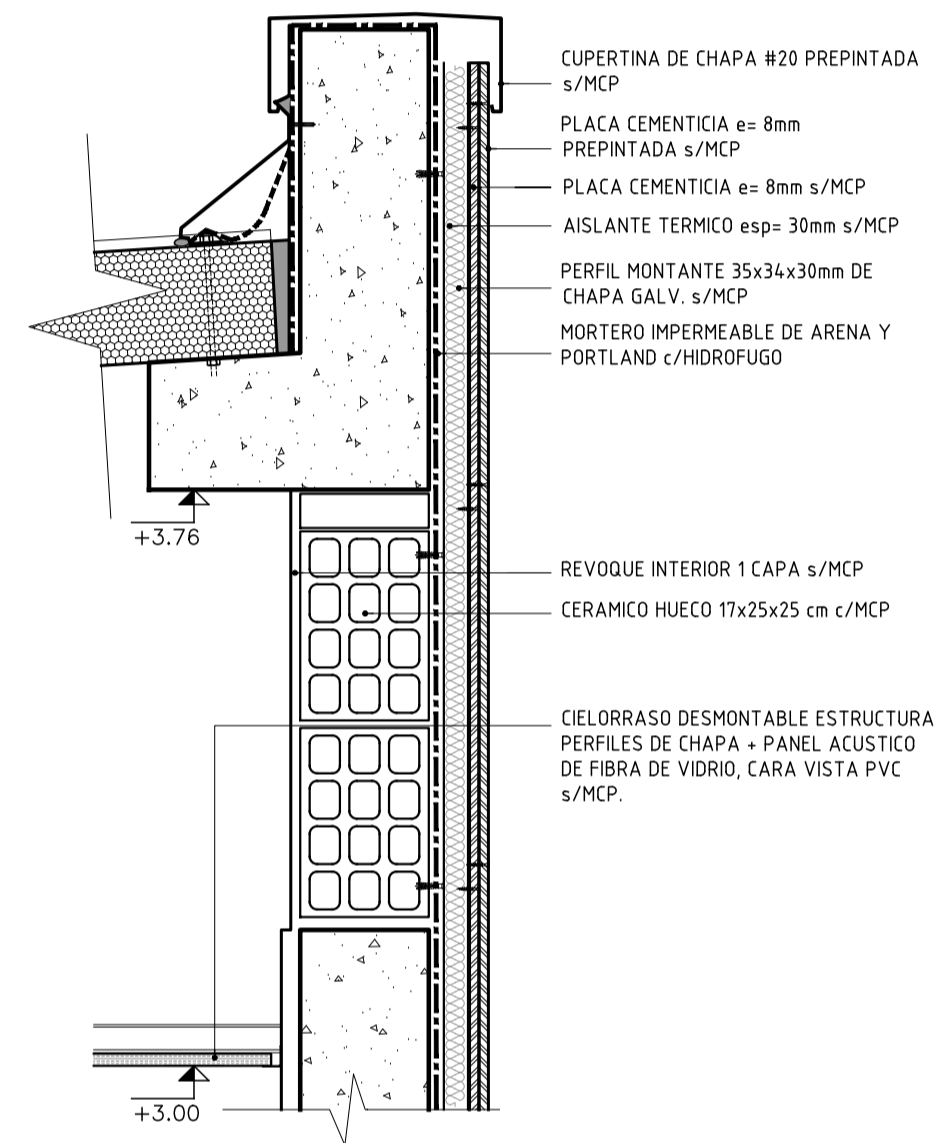


DETALLE D6  
escala 1/10

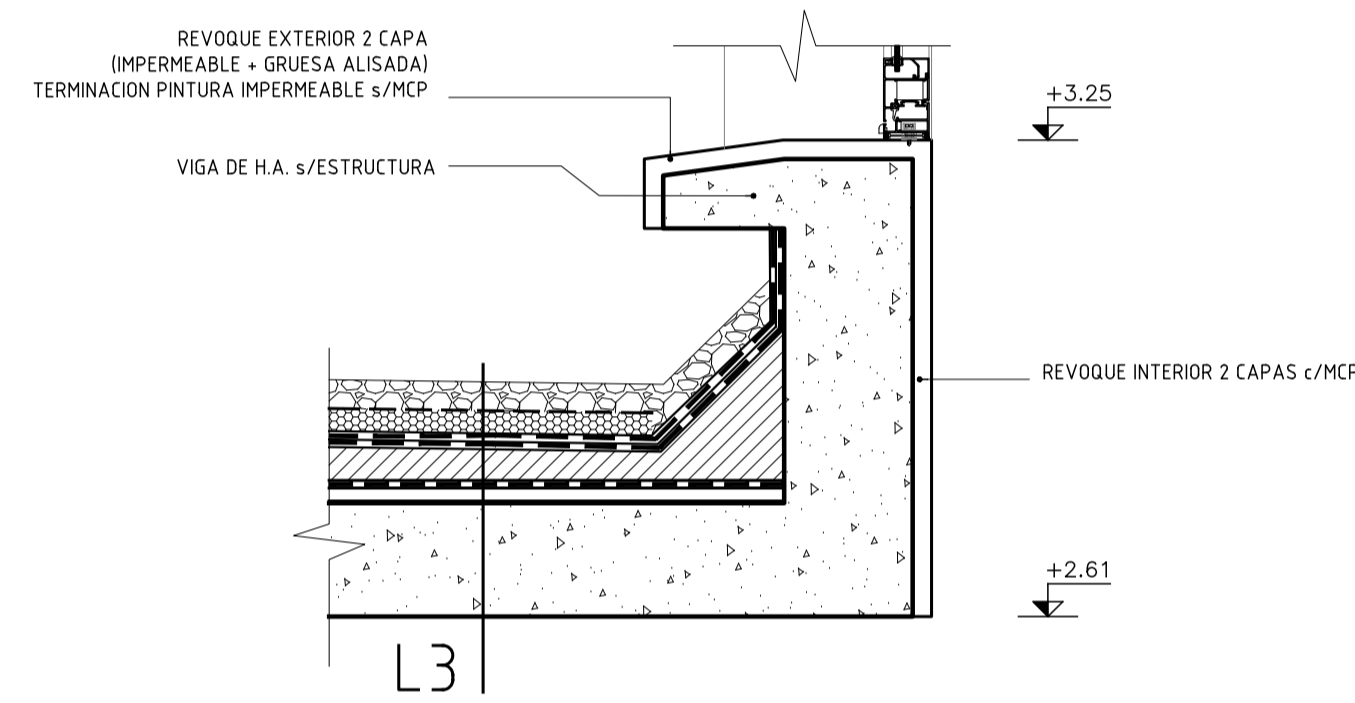


DETALLE D9  
escala 1/10

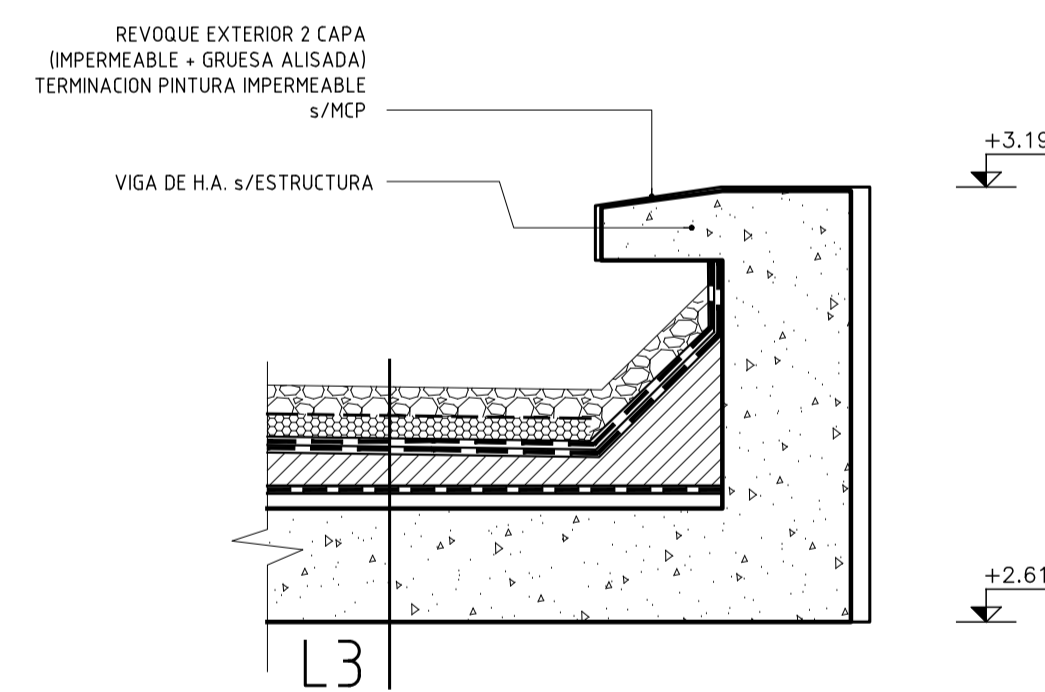



DETALLE D4  
escala 1/10

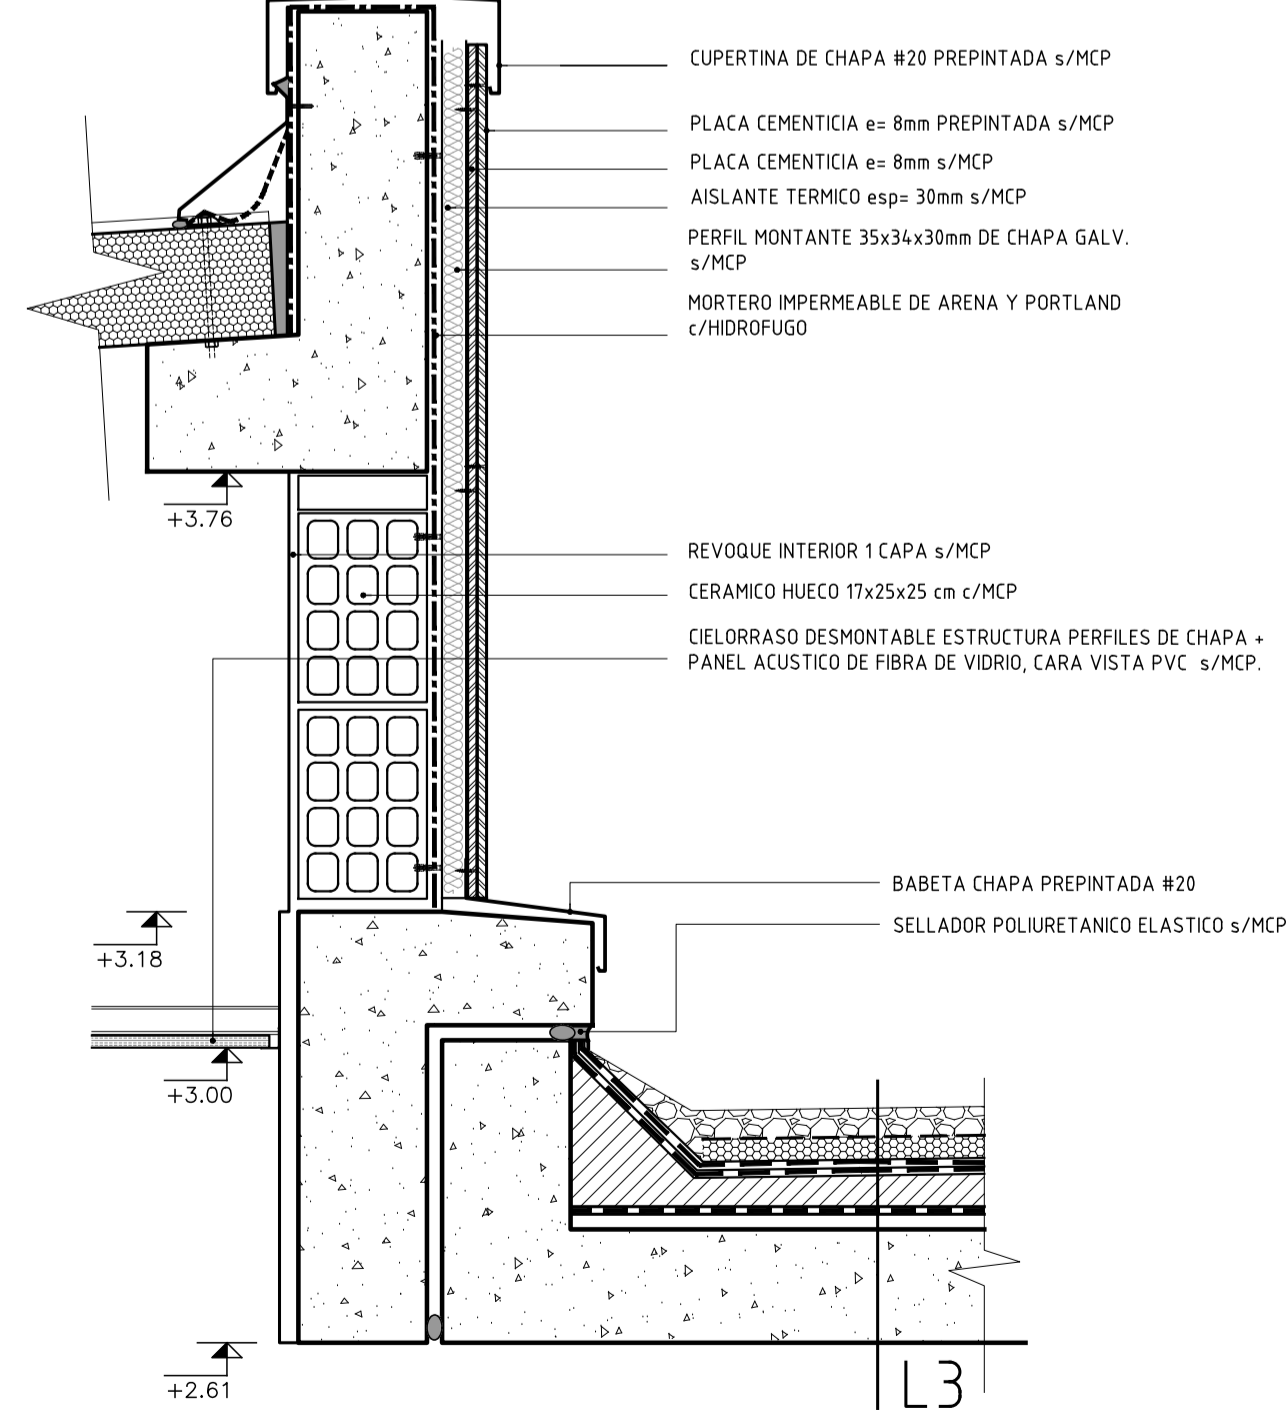

DETALLE D8  
escala 1/10

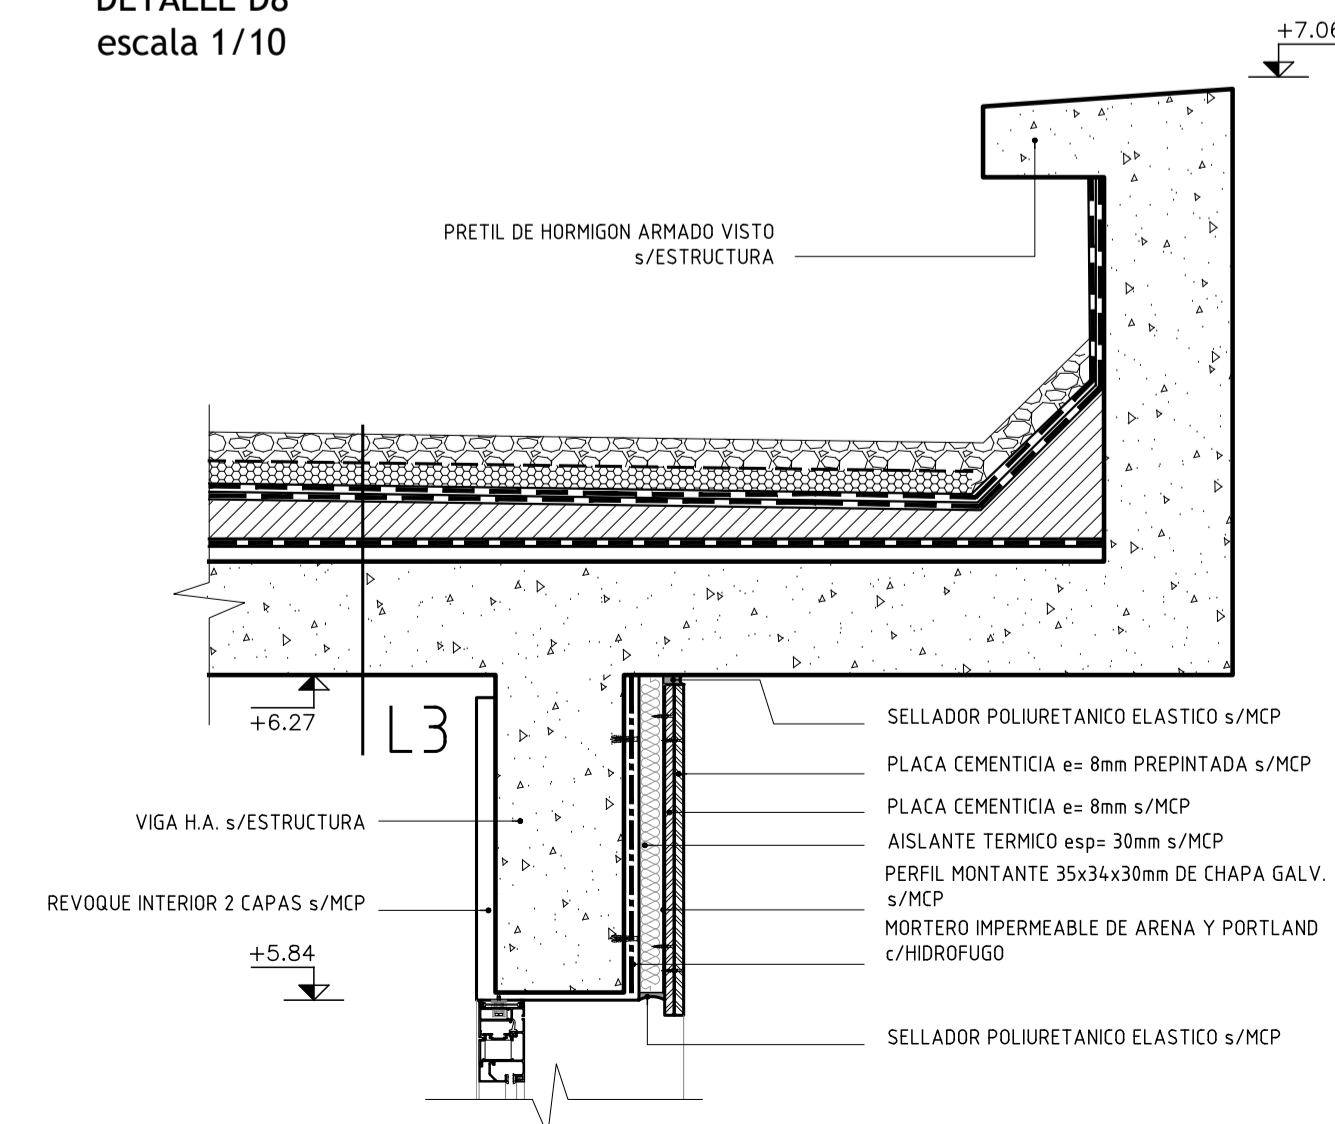

CERRAMIENTO HORIZ. L3  
escala 1/10

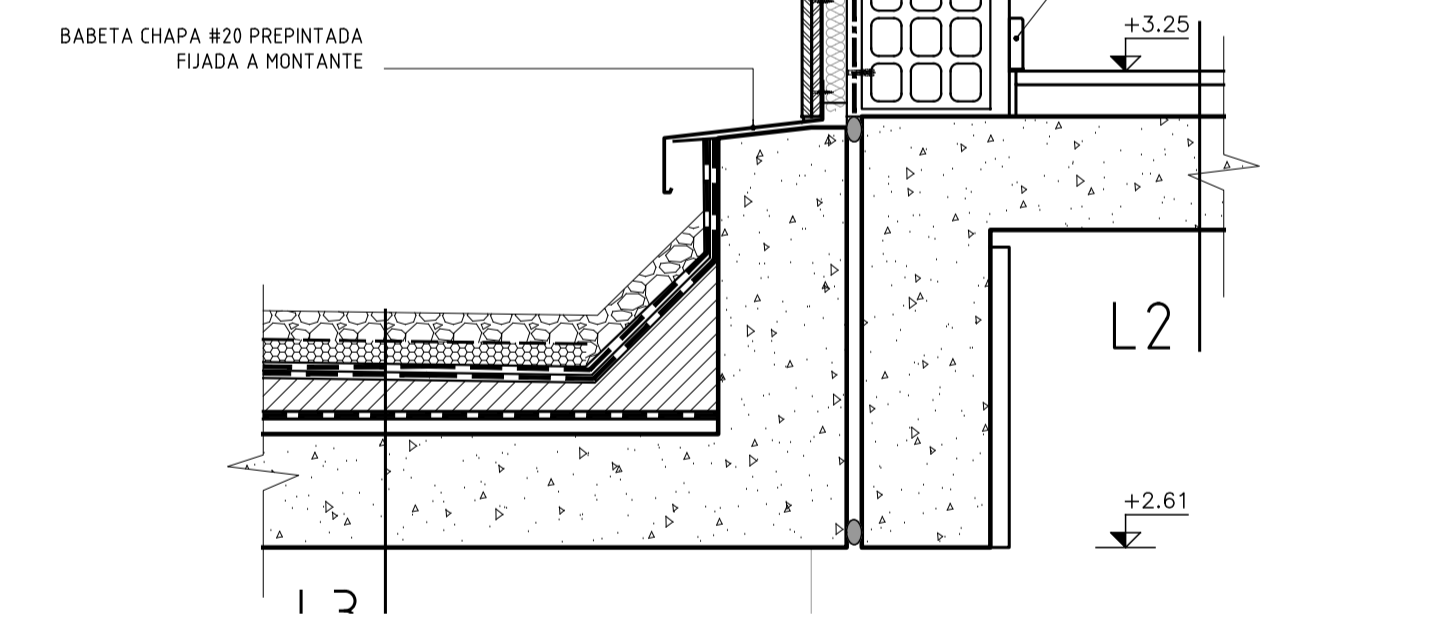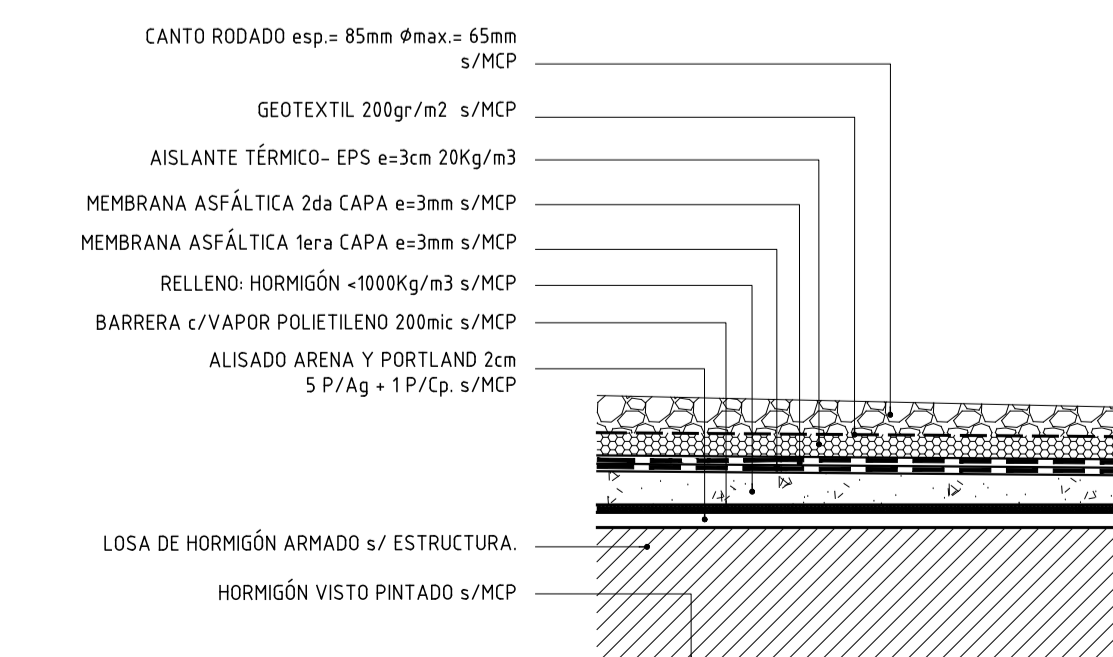

<b>ANEP</b> AREA DE PROYECTOS		DIRECCIÓN SECTORIAL DE INFRAESTRUCTURA	
CONSEJO DIRECTIVO CENTRAL			
OBRA: LICEO N°4	LOCALIDAD: BLANDEGUES S/N	ARTES:	FECHA: 04/2024
CALLE:	DEPARTAMENTO:	ARTES:	ESCALA: INDICADAS
PLANO DE: ALBAÑILERIA	DETALLES DE PRETILES		LAMINA N°: L11
ARQUITECTO:	FECHA: 6. FEBRERO	A8	
AYTE. de ARQUITO:	FECHA: 1. FEBRERO		
TECNICO:	FECHA:		
DEBUJANTE:	FECHA:		