




DETALLE INTEGRAL 4
escala 1/10

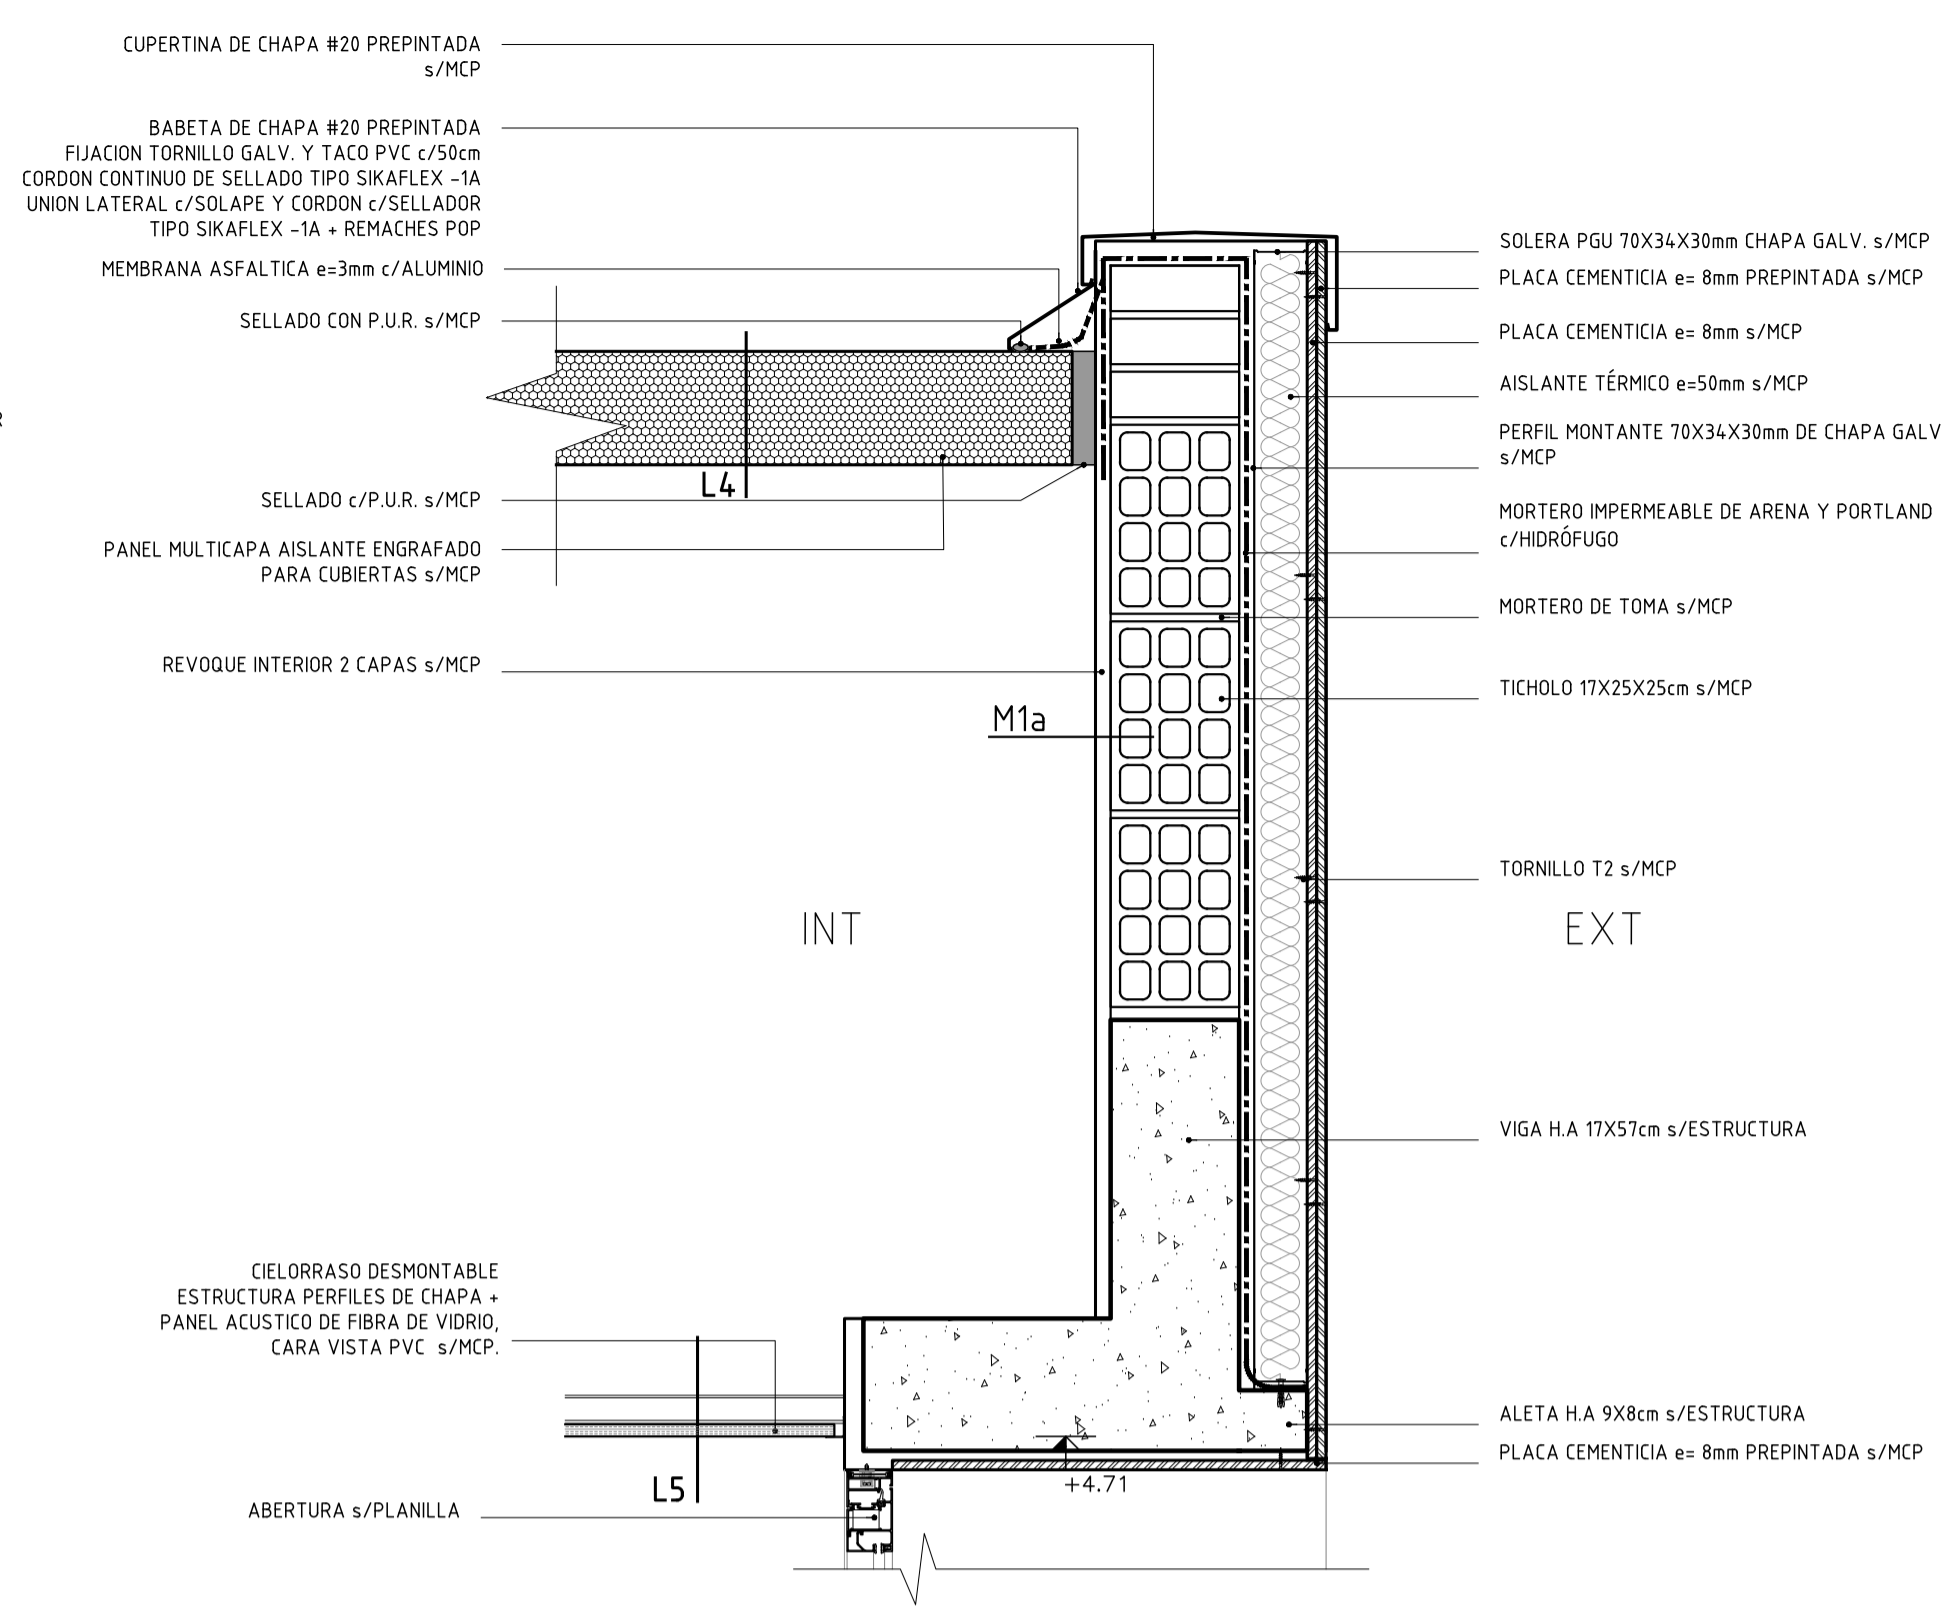

DETALLE INTEGRAL 5
escala 1/10

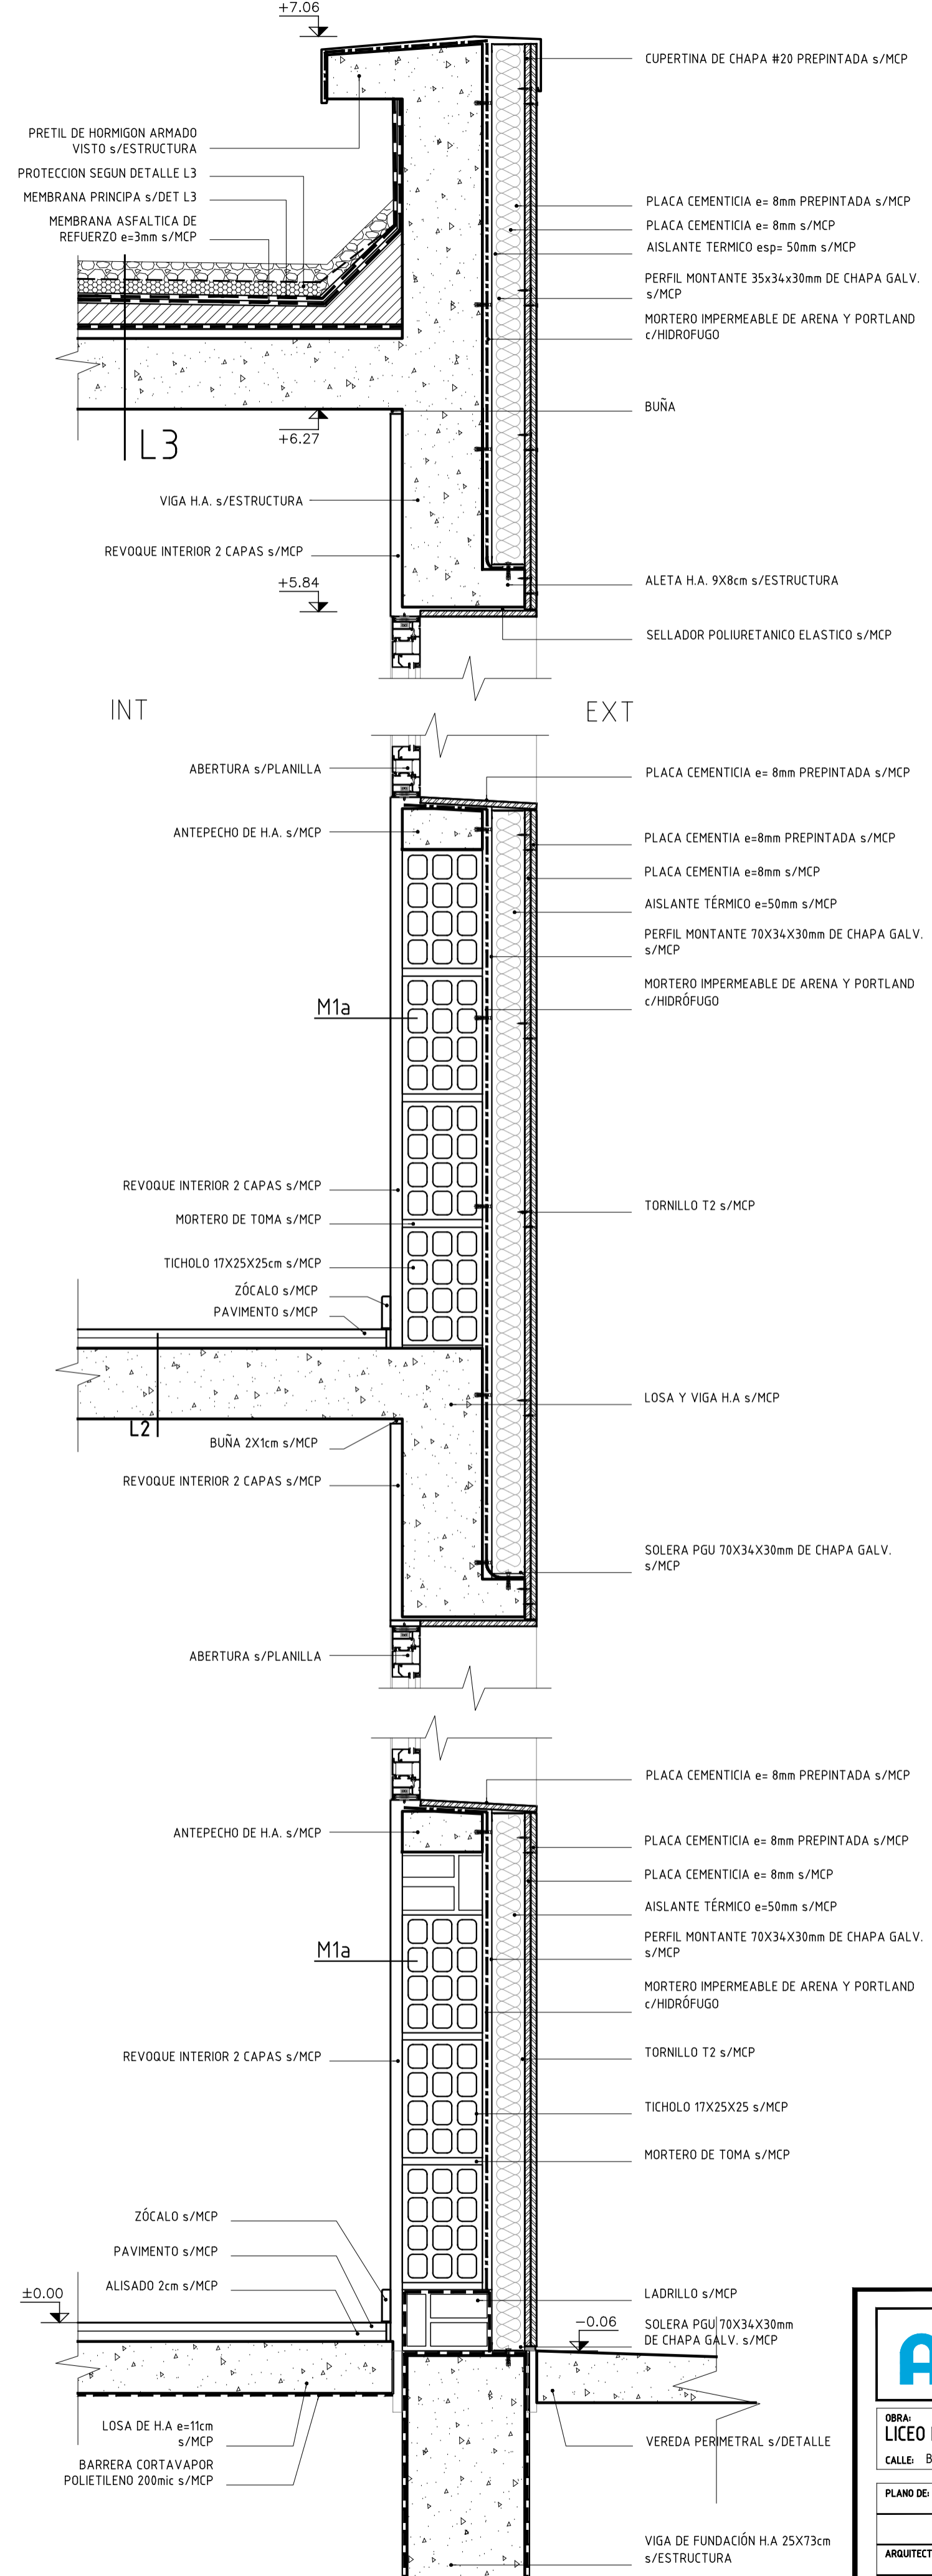

DETALLE INTEGRAL 6
escala 1/10

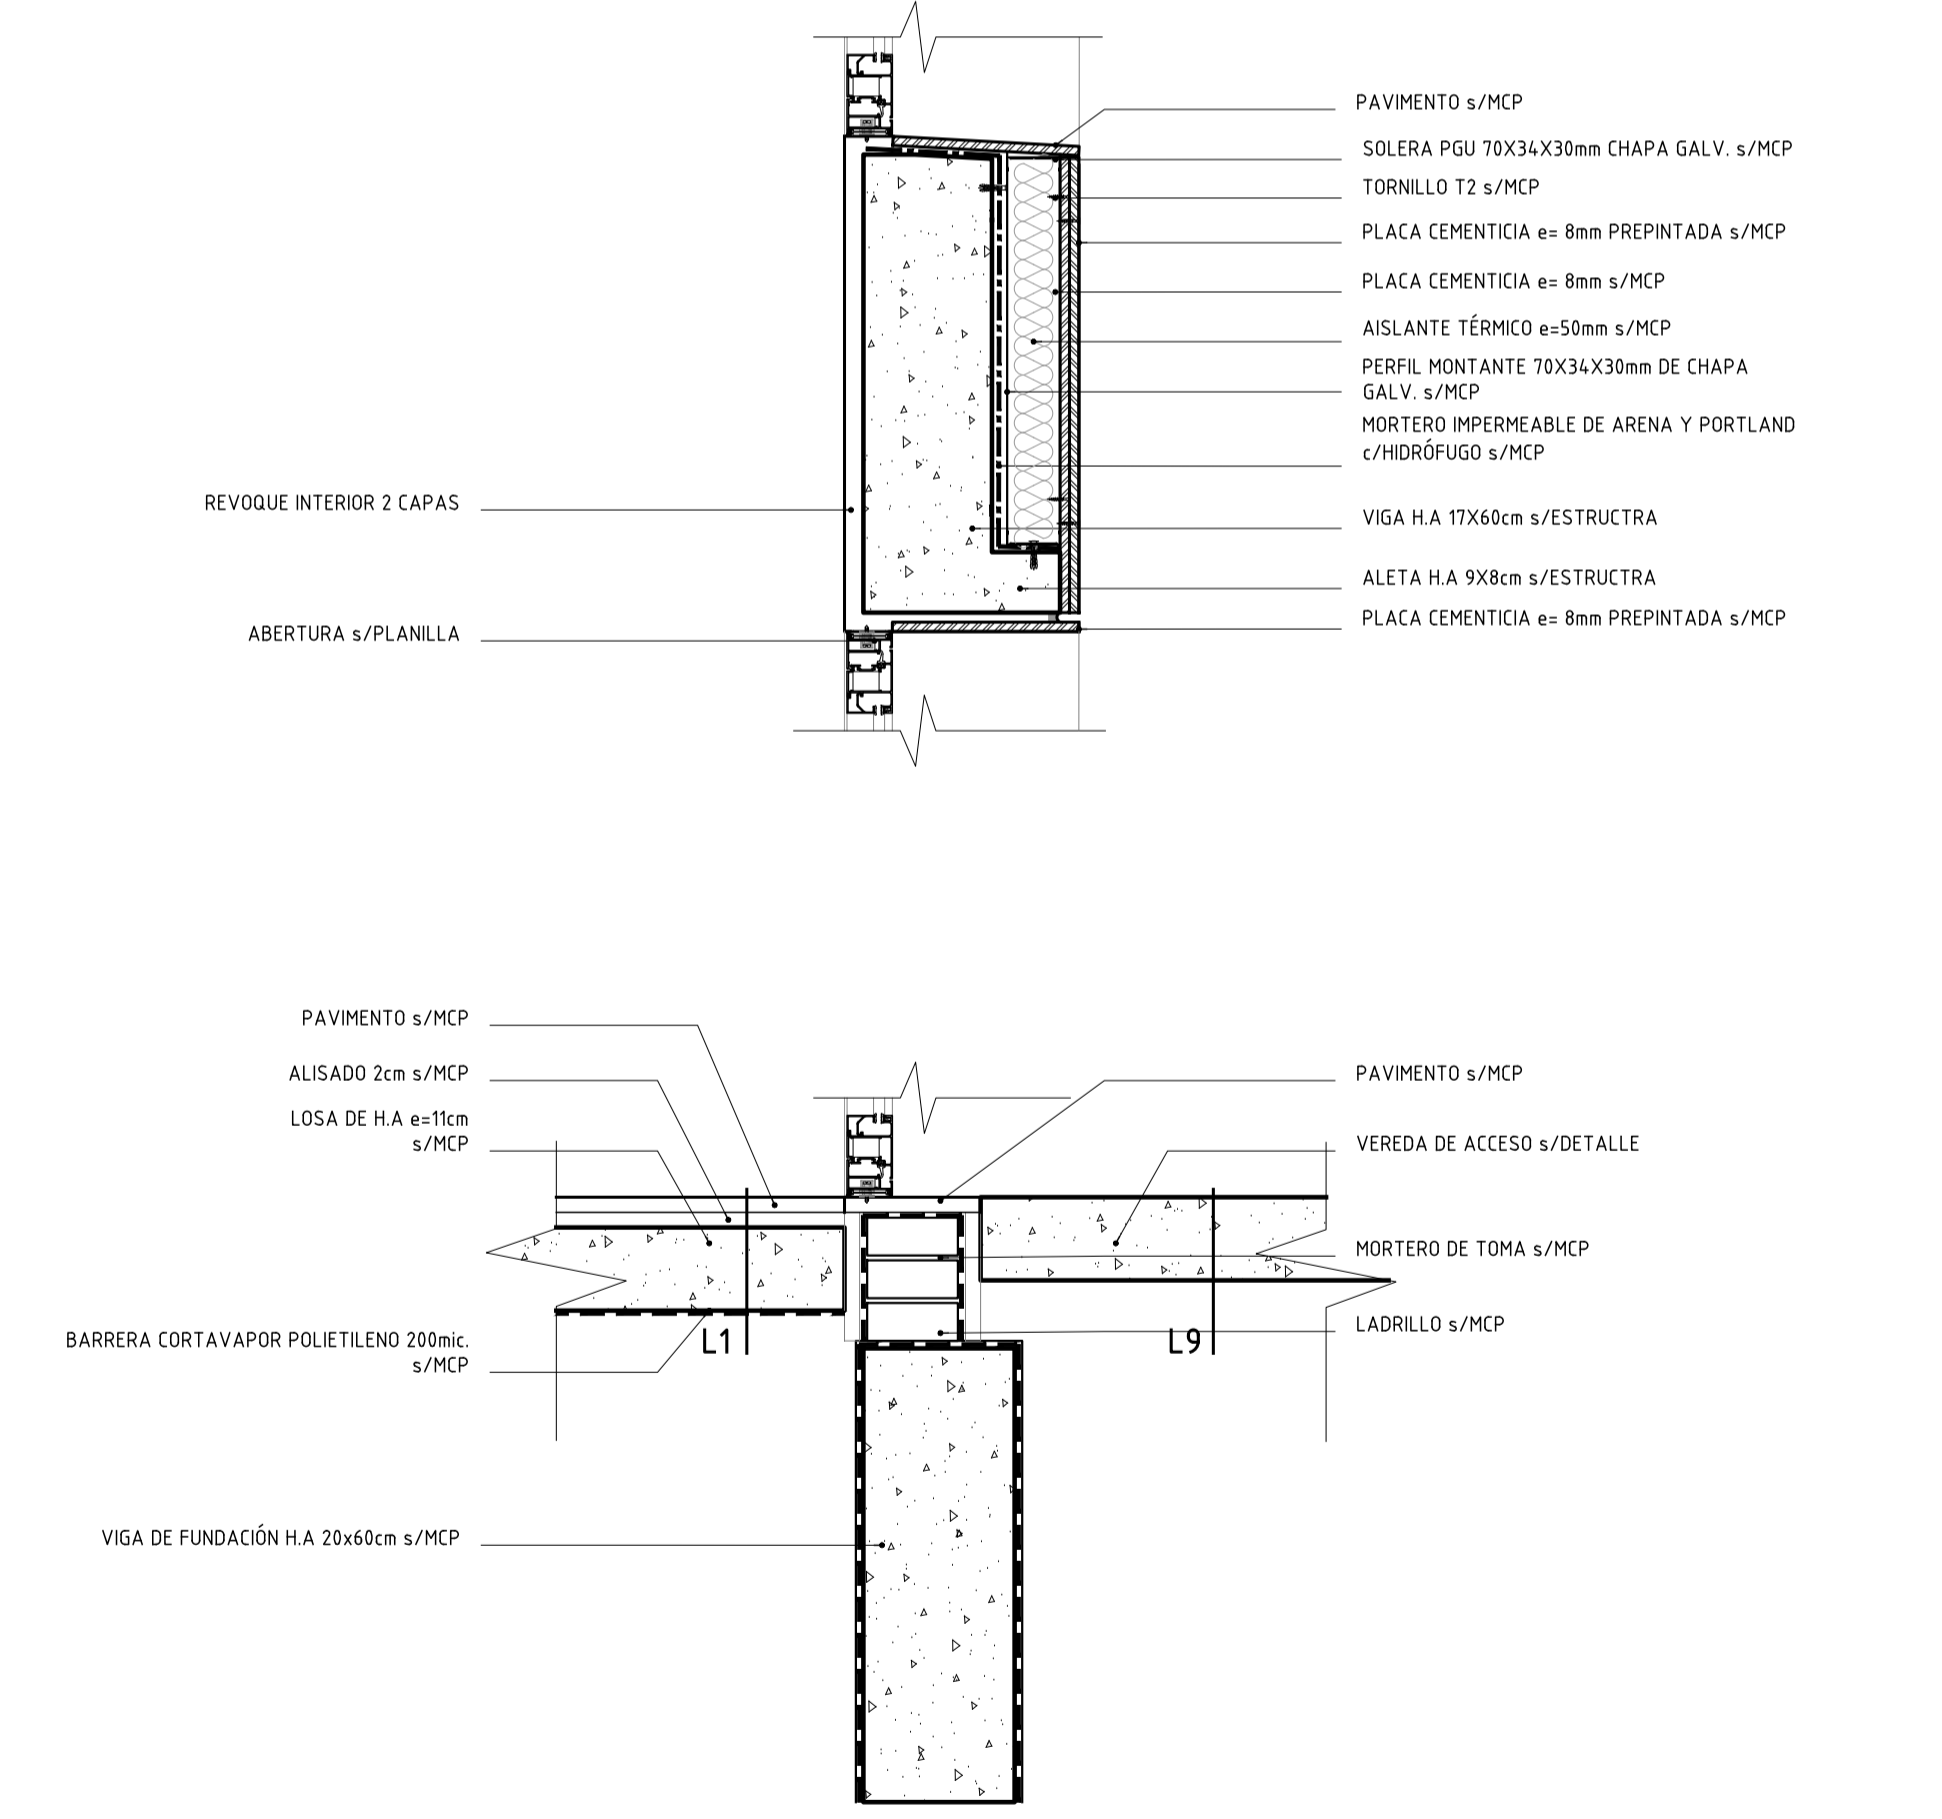

DETALLE INTEGRAL 5
escala 1/10

ANEP		AREA DE PROYECTOS	
DIRECCION SECTORIAL DE INFRAESTRUCTURA		CONSEJO DIRECTIVO CENTRAL	
OBRA: LICEO N°4	LOCALIDAD: ARTIGAS	FECHA: 04/2018	ESCALA: INDICADAS
CALLE: BLANDEQUES S/N	DEPARTAMENTO: ARTIGAS		
PLANO DE: ALBANILERIA	LABOR N°: L13		
ARQUITECTO: G. COLOMO	FIRMA: G. COLOMO		
AYTE. DE ARQUITO: F. FERRARO	FIRMA: F. FERRARO		
TECNICO: FIRMA:			
DESBUJANTE: FIRMA:			