

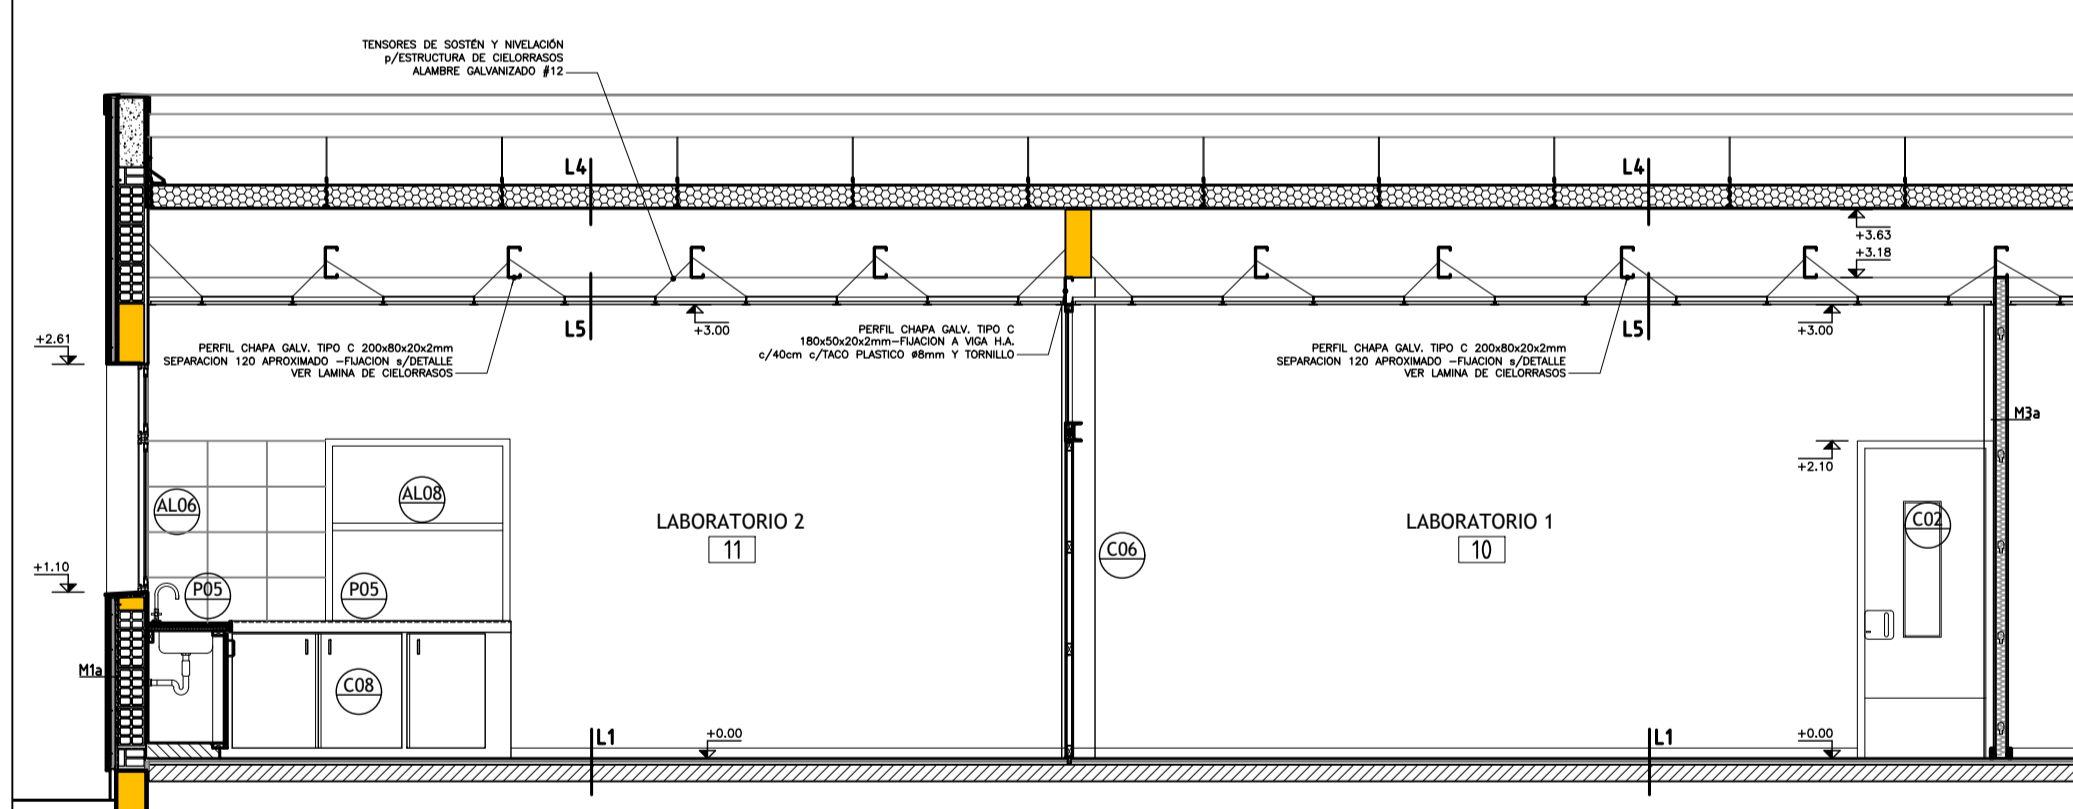



PLANTA Escala 1:50

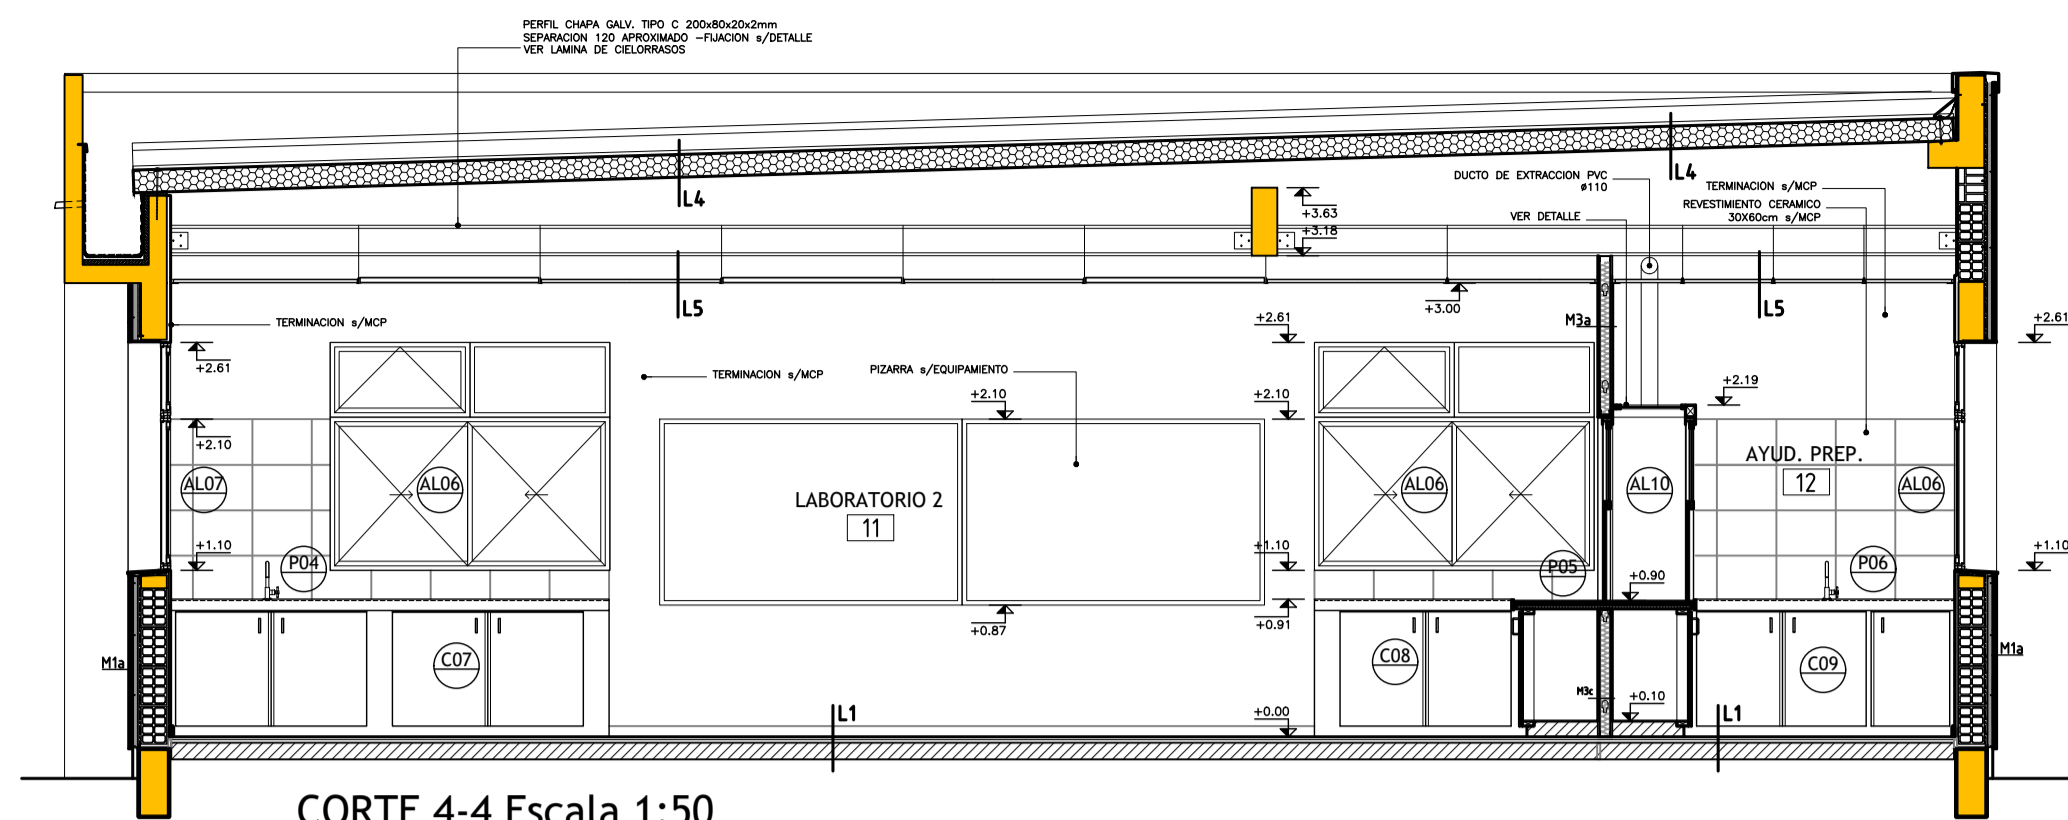


CORTE 2-2 Escala 1:50

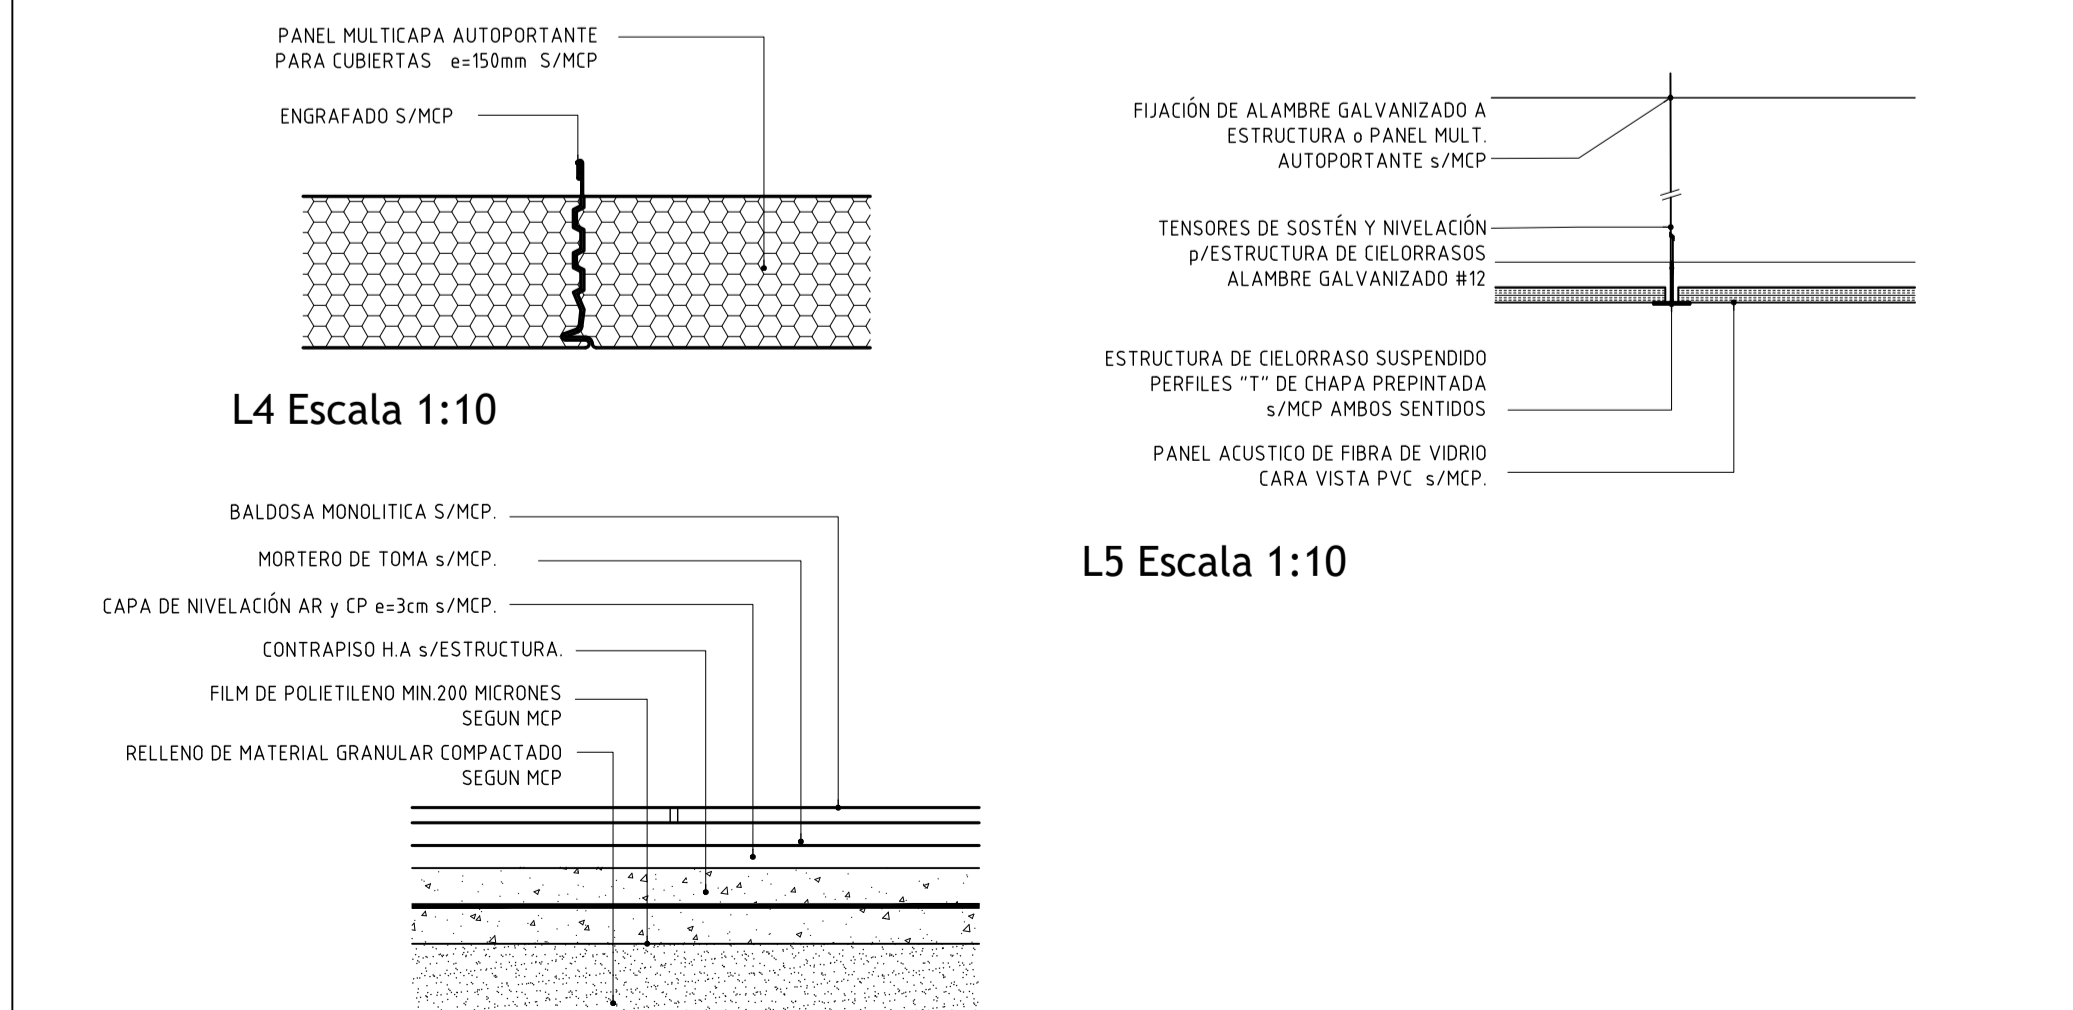


CORTE 4-4 Escala 1:50

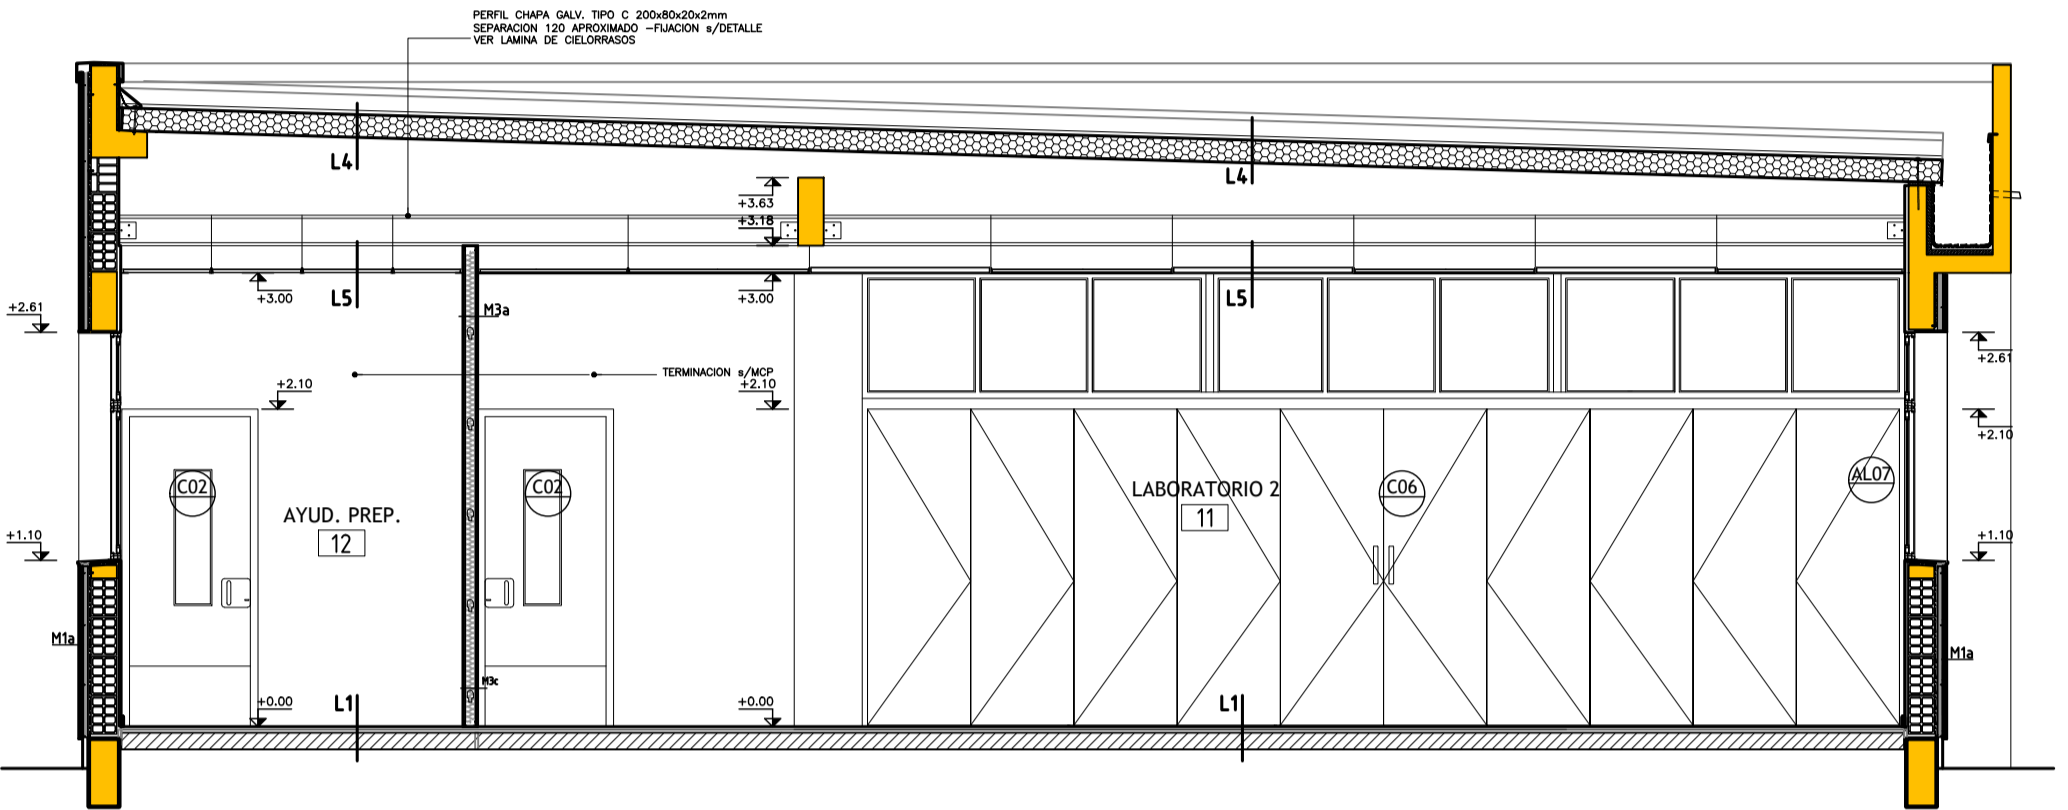


CORTE 3-3 Escala 1:50

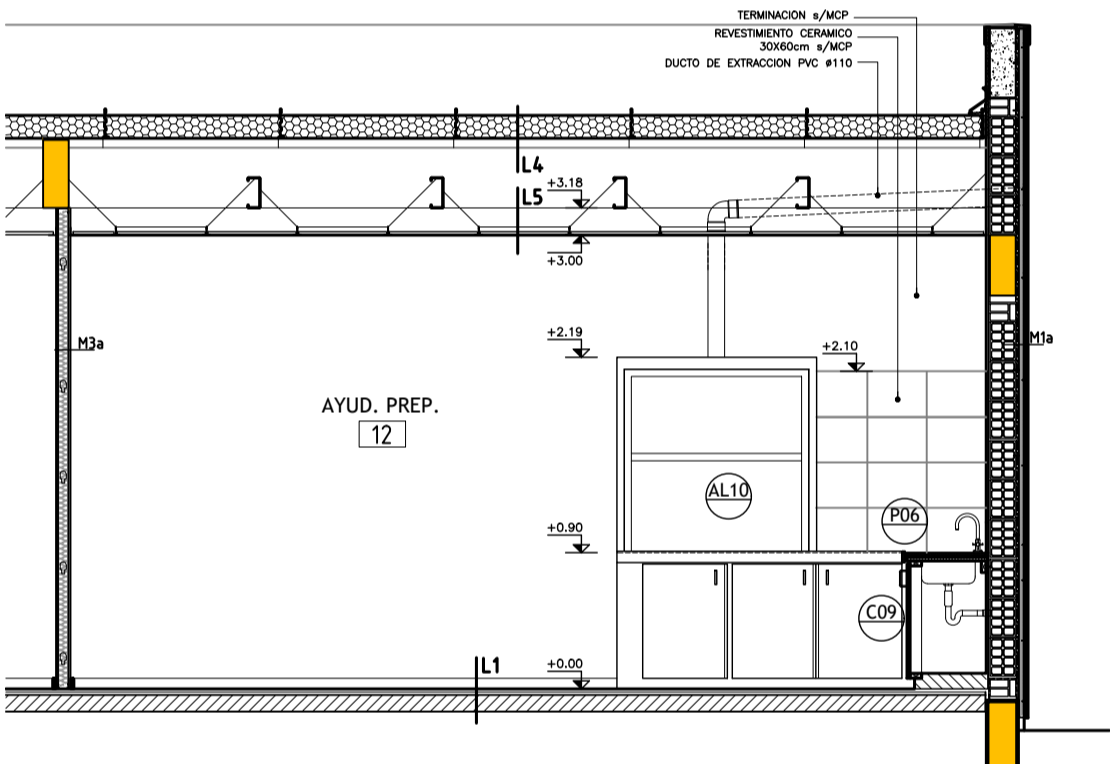

CORTE 1-1 Escala 1:50

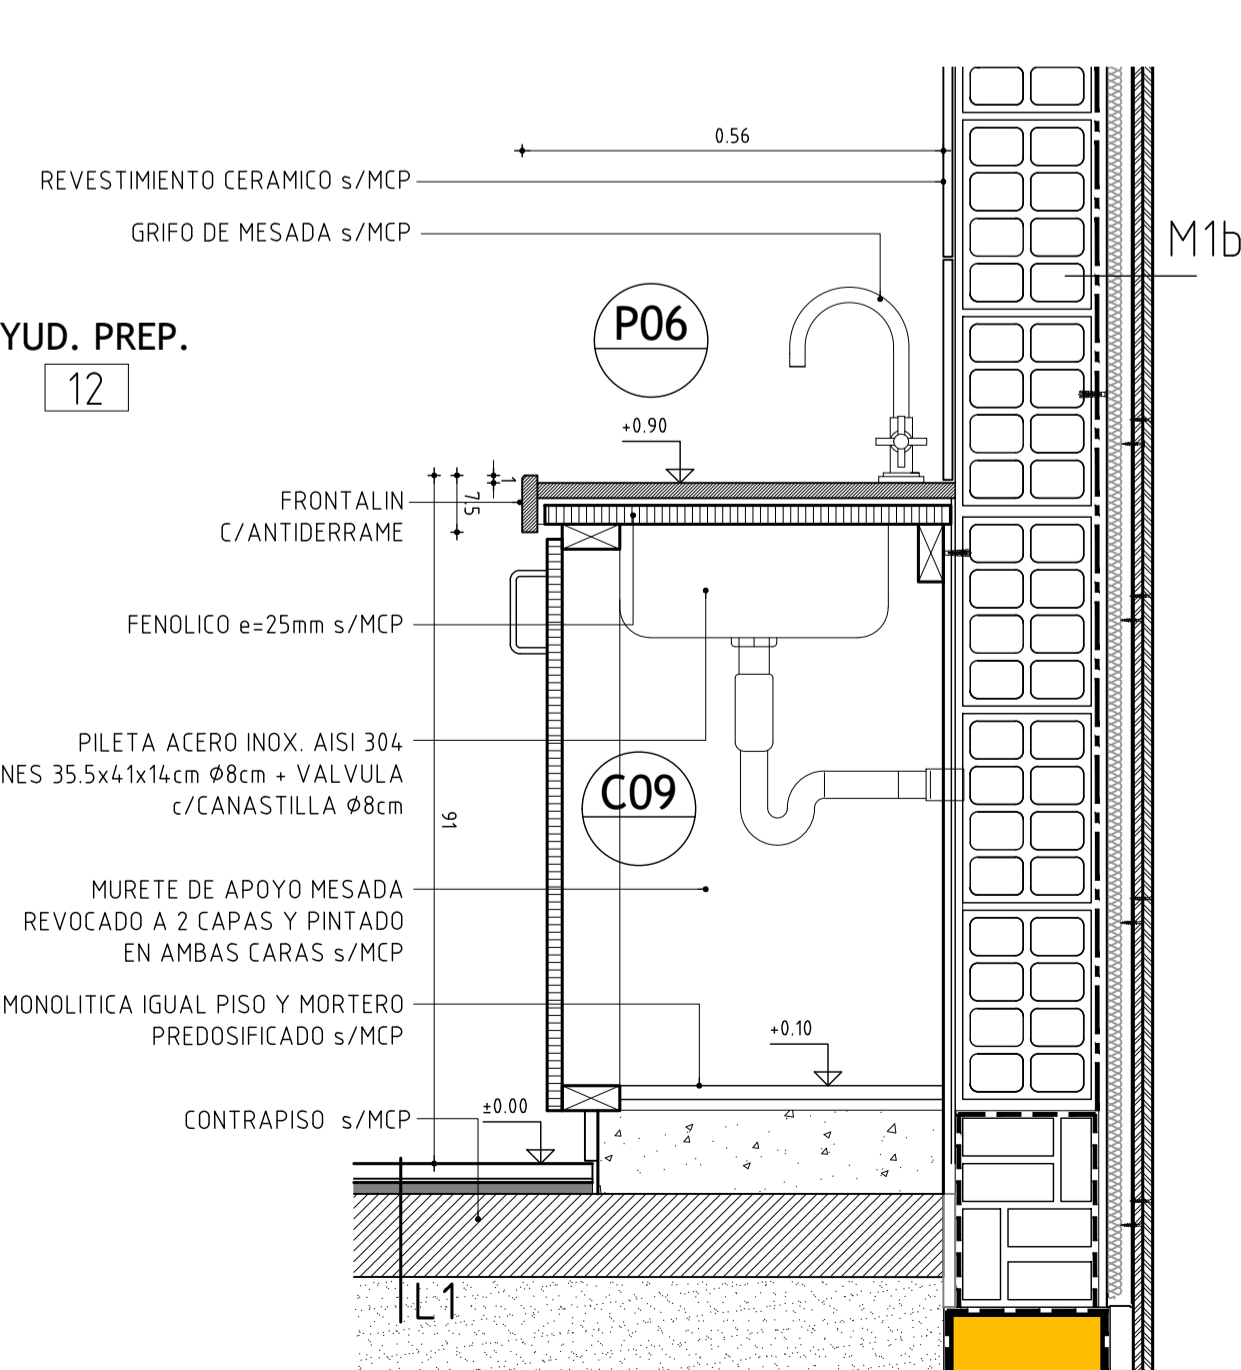

DET. MESADA Escala 1:10


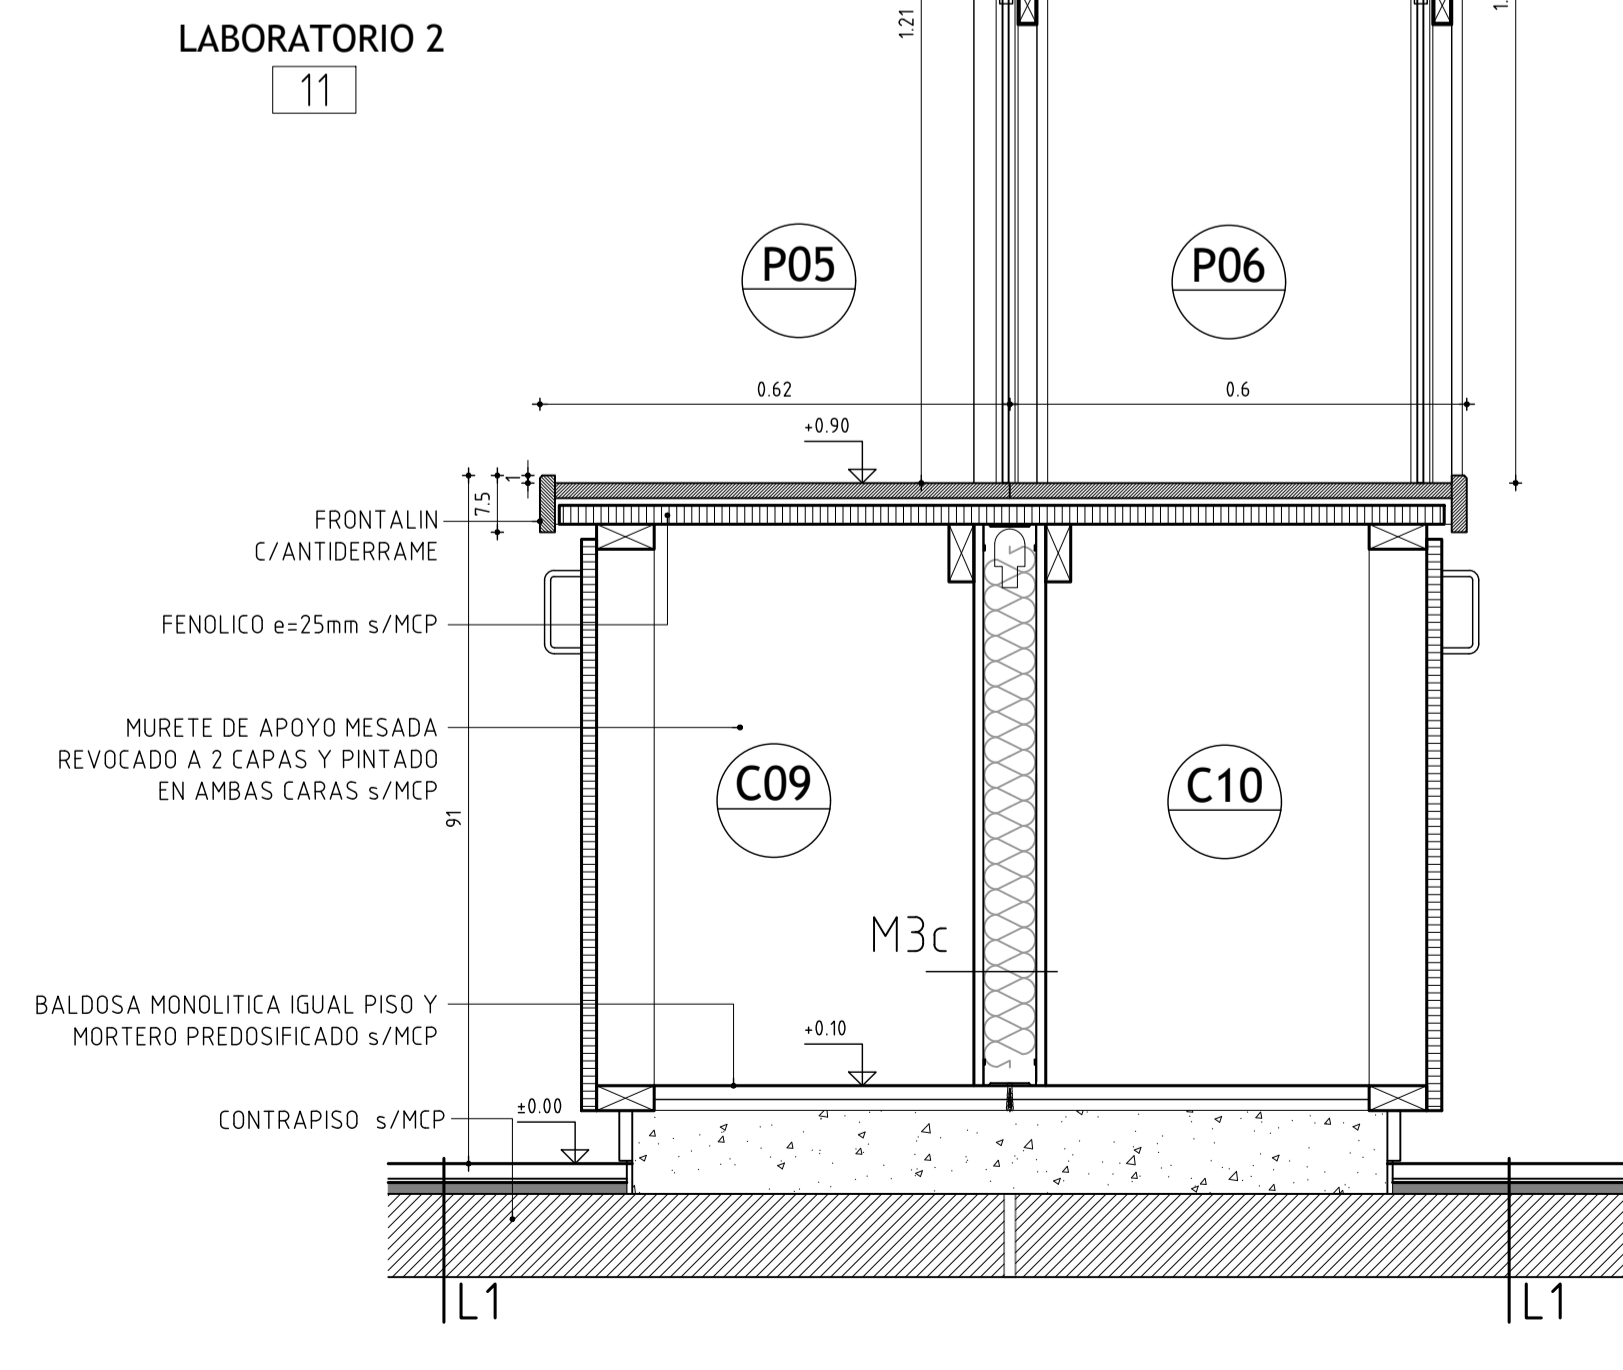


DET. MESADA CAMPANA DE GASES CORTE - Escala 1:10

**PLANILLA DE MUROS**

REFERENCIAS esc: 1:20

1- TICHOLLO 17x25x25cm	11- REVOQUE GRIOSO BAJO REVESTIMIENTO Y ADHESIVO PREDOSIFICADO
2- TICHOLLO 12x25x25cm	12- REVOQUE IMPERMEABLE ARENA Y PORTLAND - HIDROFUGO
3- MORTERO DE ASIENTO O TOMA	13- ADHESIVO PREDOSIFICADO
4- REVOQUE INTERIOR GRIOSO Y FINO	14- PINTURA S/MCP
5- AZOTADA c/MORTERO	15- ENLUBADO + PINTURA S/MCP
6- AISLANTE TÉRMICO/ACÚSTICO e=50mm	16- CAPA DE MORTERO TIPO SIKATOP SEAL 107 SEGUN MCP
7- PLACA DE YESO COMÚN e=12.5mm	17- PERFIL MONTANTE 70mm DE CHAPA GALV. s/MCP
8- PLACA DE YESO VERDE e=12.5mm	18- TERMINACIÓN A DEFINIR
9- PLACA CEMENTICIA DOBLE e=12.5mm	
10- REVESTIMIENTO CERÁMICO	

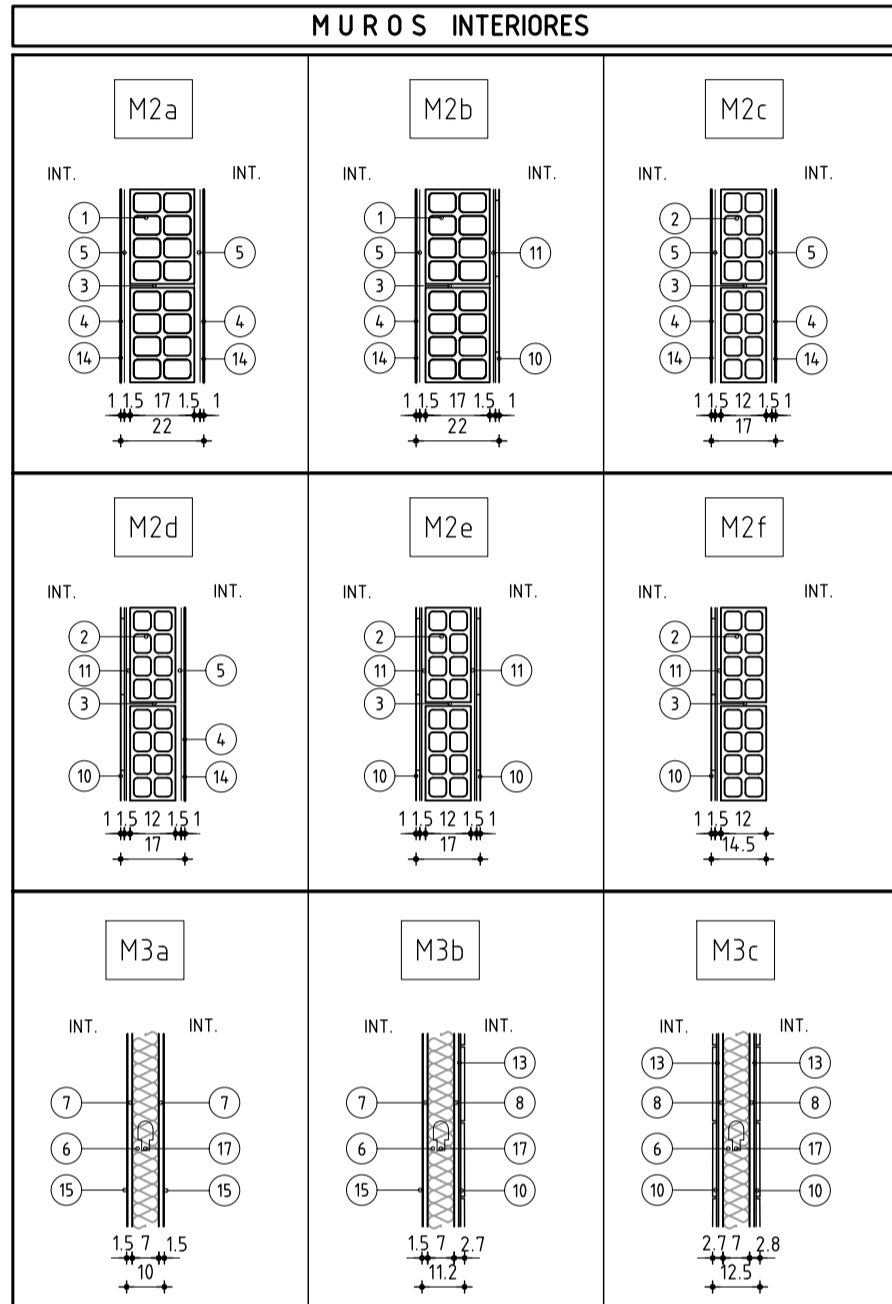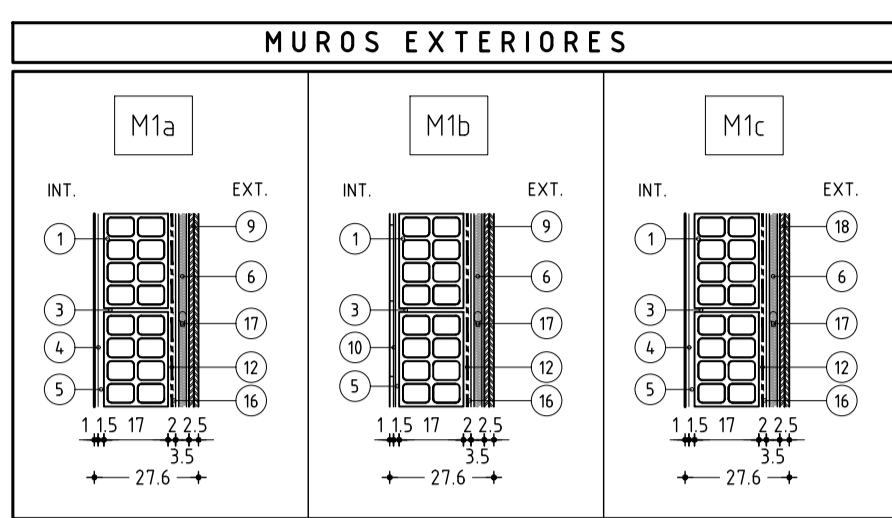

TERMINACIONES

PISOS	PAREDS
CIELORRASO	ZOCALOS

- PISOS**
- BALDOSA MONOLITICA S/MCP
  - HORMIGON S/MCP
- ZOCALOS**
- ZOCALO MONOLITICO S/MCP
  - MADERA S/MCP
- PARIED**
- PINTURA S/MCP
  - REVOQUE Y PINTURA S/MCP
  - REVESTIMIENTO CERÁMICO S/MCP
- CIELORRASO**
- HORMIGON PINTADO S/MCP
  - DESMONTABLE S/MCP
  - PVC EN TABILLAS

**ANEP** AREA DE PROYECTOS  
DIRECCIÓN SECTORIAL DE INFRAESTRUCTURA  
CONSEJO DIRECTIVO CENTRAL

OBRA: LICEO Nº4 LOCALIDAD: BLANDEGUES esq 18 DE MAYO  
CALLE: DEPARTAMENTO: ARTIFAS ESCALA: INDICADAS

PLANO DE: ALBANILERIA LAMINA Nº: L17  
DETALLES LABORATORIOS/AYUD. PREPARADOR

ARQUITECTO: G. CELOMBI  
AYTE. DE ARQTO: F. FEBRERO  
TECNICO: F. FEBRERO  
DIBUJANTE:

A14