UNIT A1 - 841x594

DETALLE 1- ESCALONES

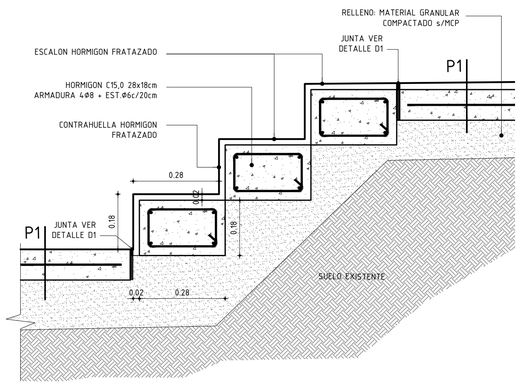

CORTE - Escala 1/10

DETALLE 2 - VEREDA PERIMETRAL

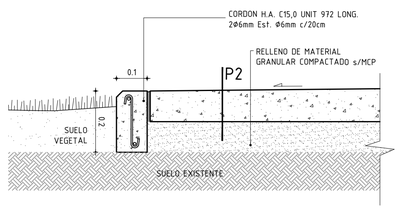

CORTE - Escala 1/10

DETALLE 3 - BORDE DE CANTERO

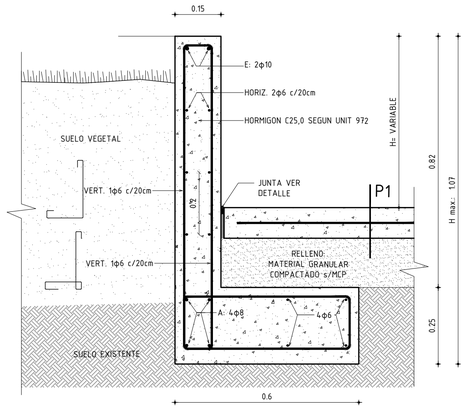

DETALLE 5 - BANCO HORMIGON

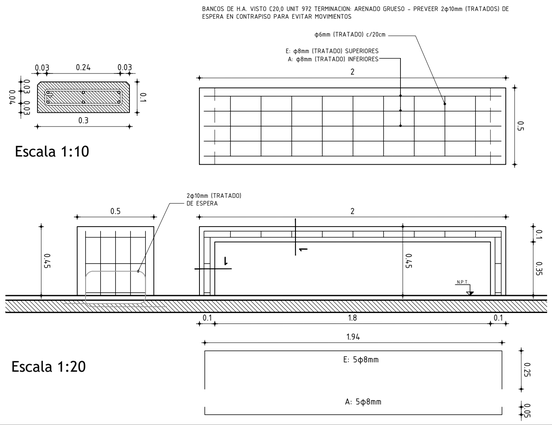

Escala 1:20

DETALLE 4 - BANCO H.A. c/CANTERO

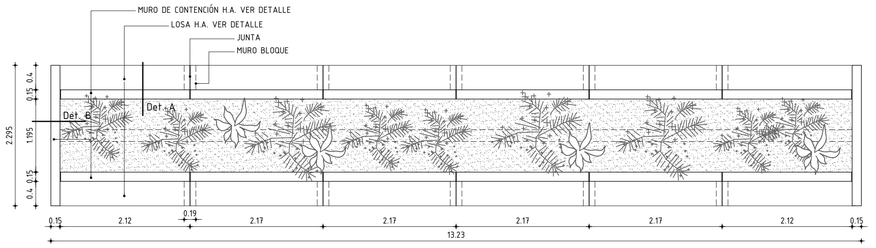

PLANTA
Escala 1:50

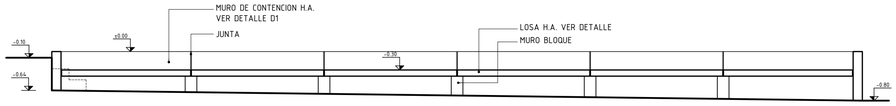

ALZADO
Escala: 1/50

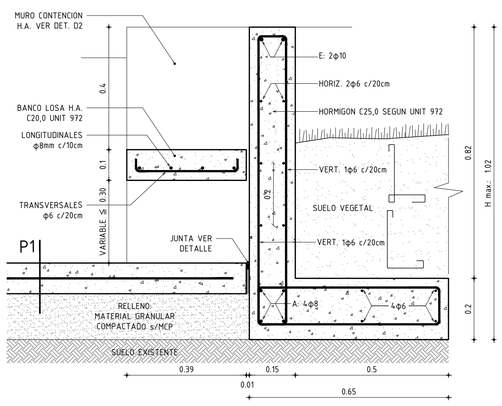

DETALLE A
Escala 1:10

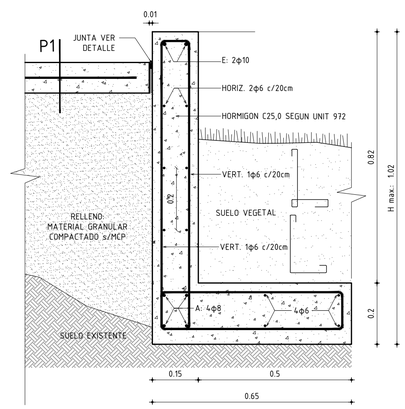

DETALLE B
Escala 1:10

DETALLE 9 - CERRAMIENTO CON TEJIDO

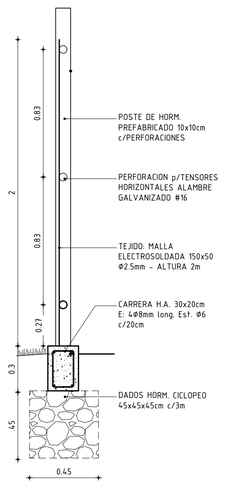

Escala 1:20

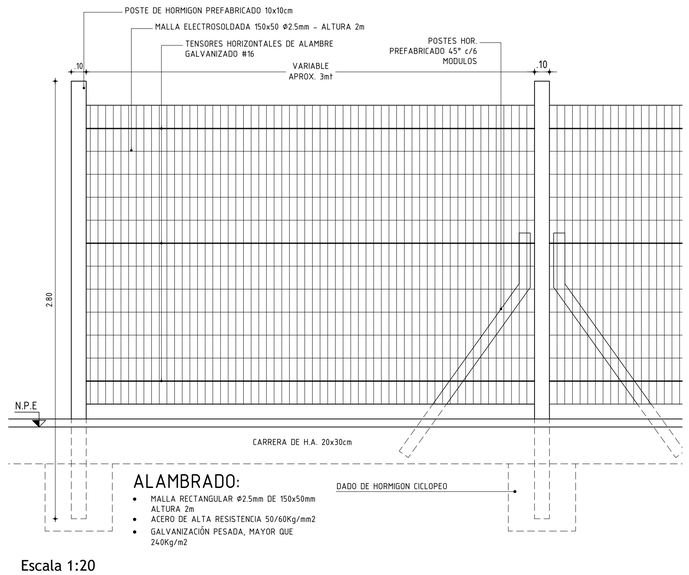

Escala 1:20

DETALLE 6 - DESAGÜE PREFABRICADO

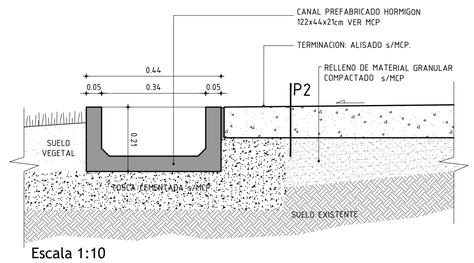

Escala 1:10

DETALLE 7 - DESAGÜE BLOQUE U

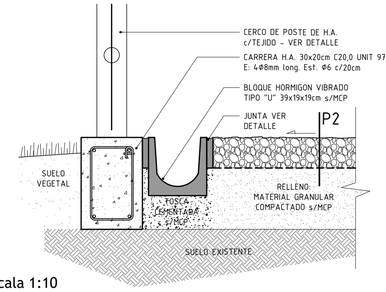

Escala 1:10

DETALLE 8 - RAMPA

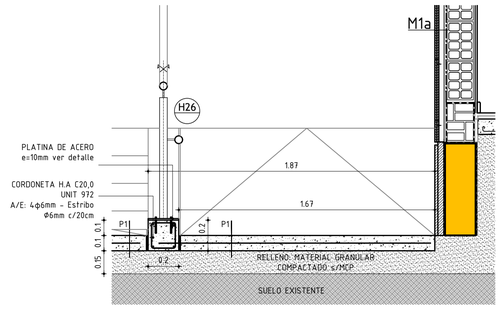

Escala 1:20

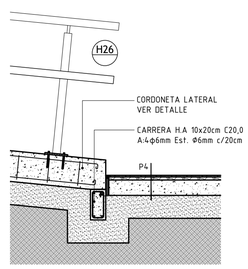

Escala 1:20

DETALLE DE JUNTA EN PAVIMENTOS
escala 1/5

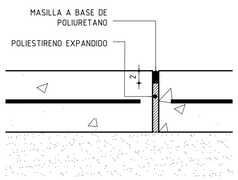

DETALLE PASAMANOS

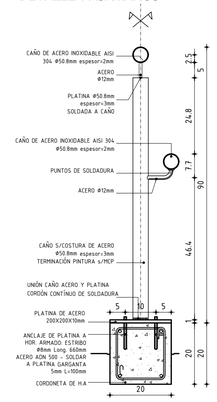

Escala 1:10

DETALLE DE PAVIMENTOS EXTERIORES

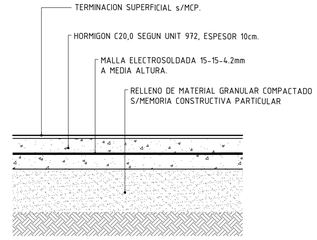

PAVIMENTO H.A. - P1
Escala 1/10

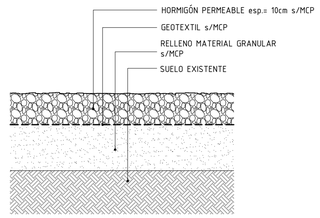

PAVIMENTO DE HORMIGÓN PERMEABLE - P2
escala 1/10

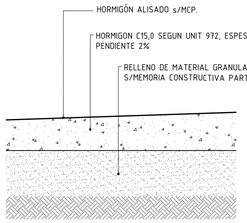

VEREDA PERIMETRAL - P3
escala 1/10

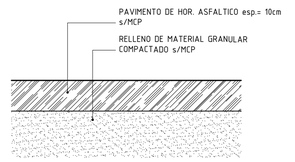

PAVIMENTO ASFALTICO - P4
escala 1/10

ANEP
AREA DE PROYECTOS
DIRECCIÓN SECTORIAL DE INFRAESTRUCTURA
CONSEJO DIRECTIVO CENTRAL

OBRA: LICEO N°4	LOCALIDAD: ARTIGAS	FECHA: 08/2025
CALLE: BLANDENGUES S/N	DEPARTAMENTO: ARTIGAS	ESCALA: INDICADAS

PLANO DE: ALBAÑILERIA
DETALLES DE ESPACIOS EXTERIORES

LAMINA Nro: L25

ARQUITECTO: G. COLOMBO — FIRMA:
AYTE. de ARQTO.: F. FERRARO — FIRMA:
TECNICO: — FIRMA:
DIBUJANTE:

A22

A22-A23-DETALLES ESPACIOS EXTERIORES.DWG