



A CORTE AA
1:75

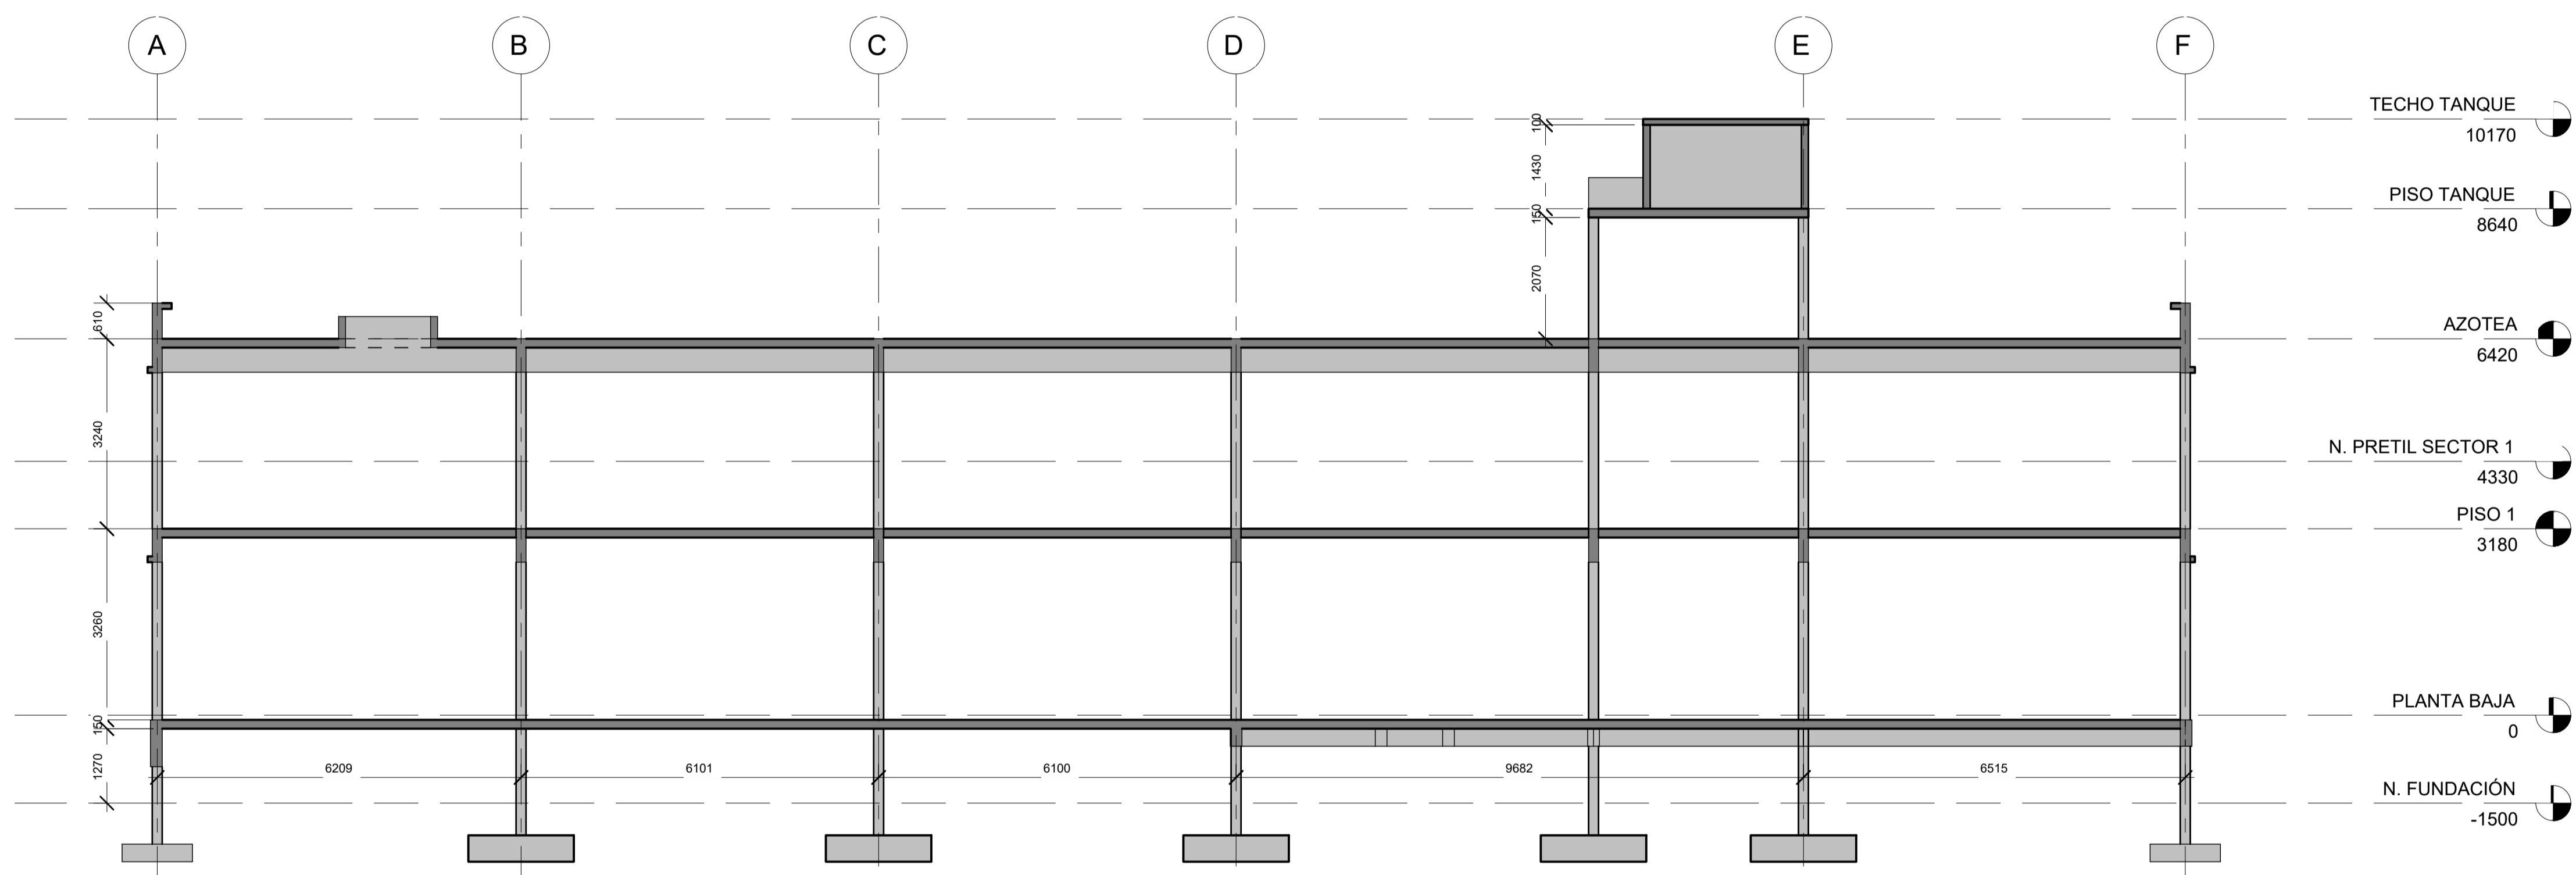

B CORTE BB
1:75

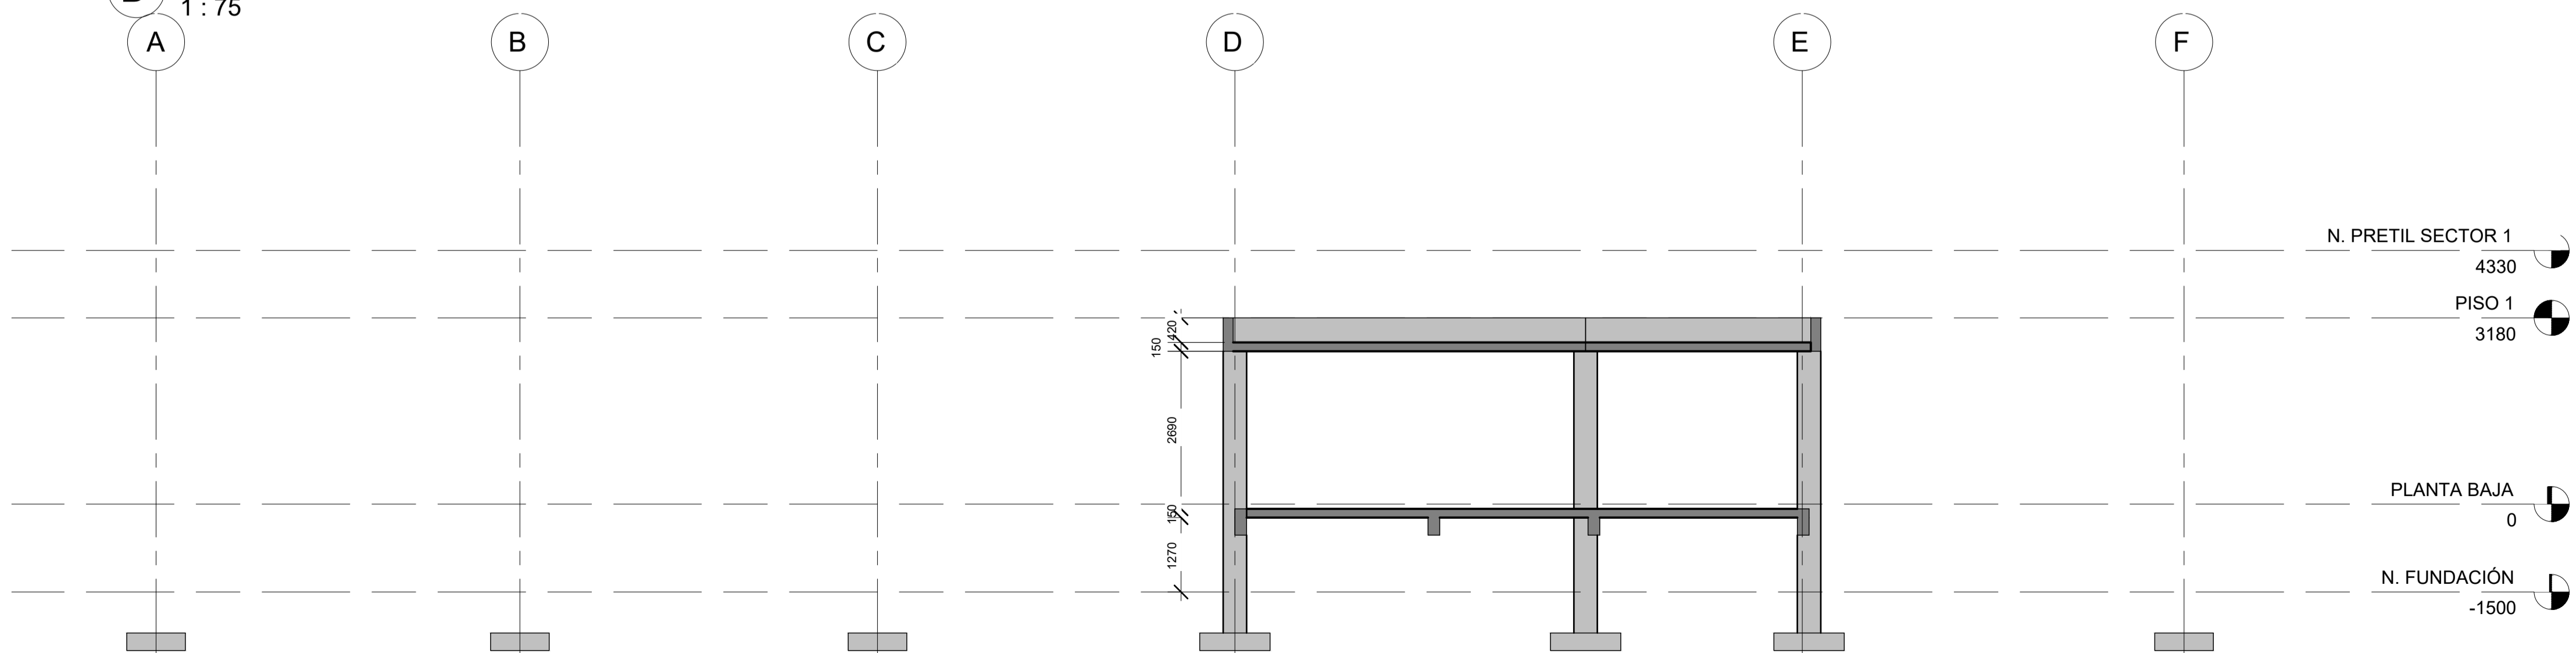

C CORTE CC
1:75

No	Descripción	Fecha
1	Enviado para coordinación	08.08.2025
2	Enviado para coordinación	28.08.2025
3	Enviado para coordinación	05.09.2025
4	Enviado para construcción	27.10.2025

		AREA DE PROYECTOS DIRECCIÓN SECTORIAL DE INFRAESTRUCTURA CONSEJO DIRECTIVO CENTRAL	
		OBRAS: LICEO N°4 CALLE: BLANDEQUES S/N	LOCALIDAD: ARTIGAS DEPARTAMENTO: ARTIGAS
PLANO DE: ESTRUCTURA CORTES - S5.1		LÁMINA N°: L40	
ARQUITECTO: E. OLIVERO	FIRMA: E. OLIVERO	AYTE. DE ARQTO: F. FERRARI	E14
TÉCNICO: ING. ANIBAL PILÓN Y ASOCIADOS	FIRMA: ING. ANIBAL PILÓN Y ASOCIADOS	DIBUJANTE:	