



**D** CORTE DD  
1:75

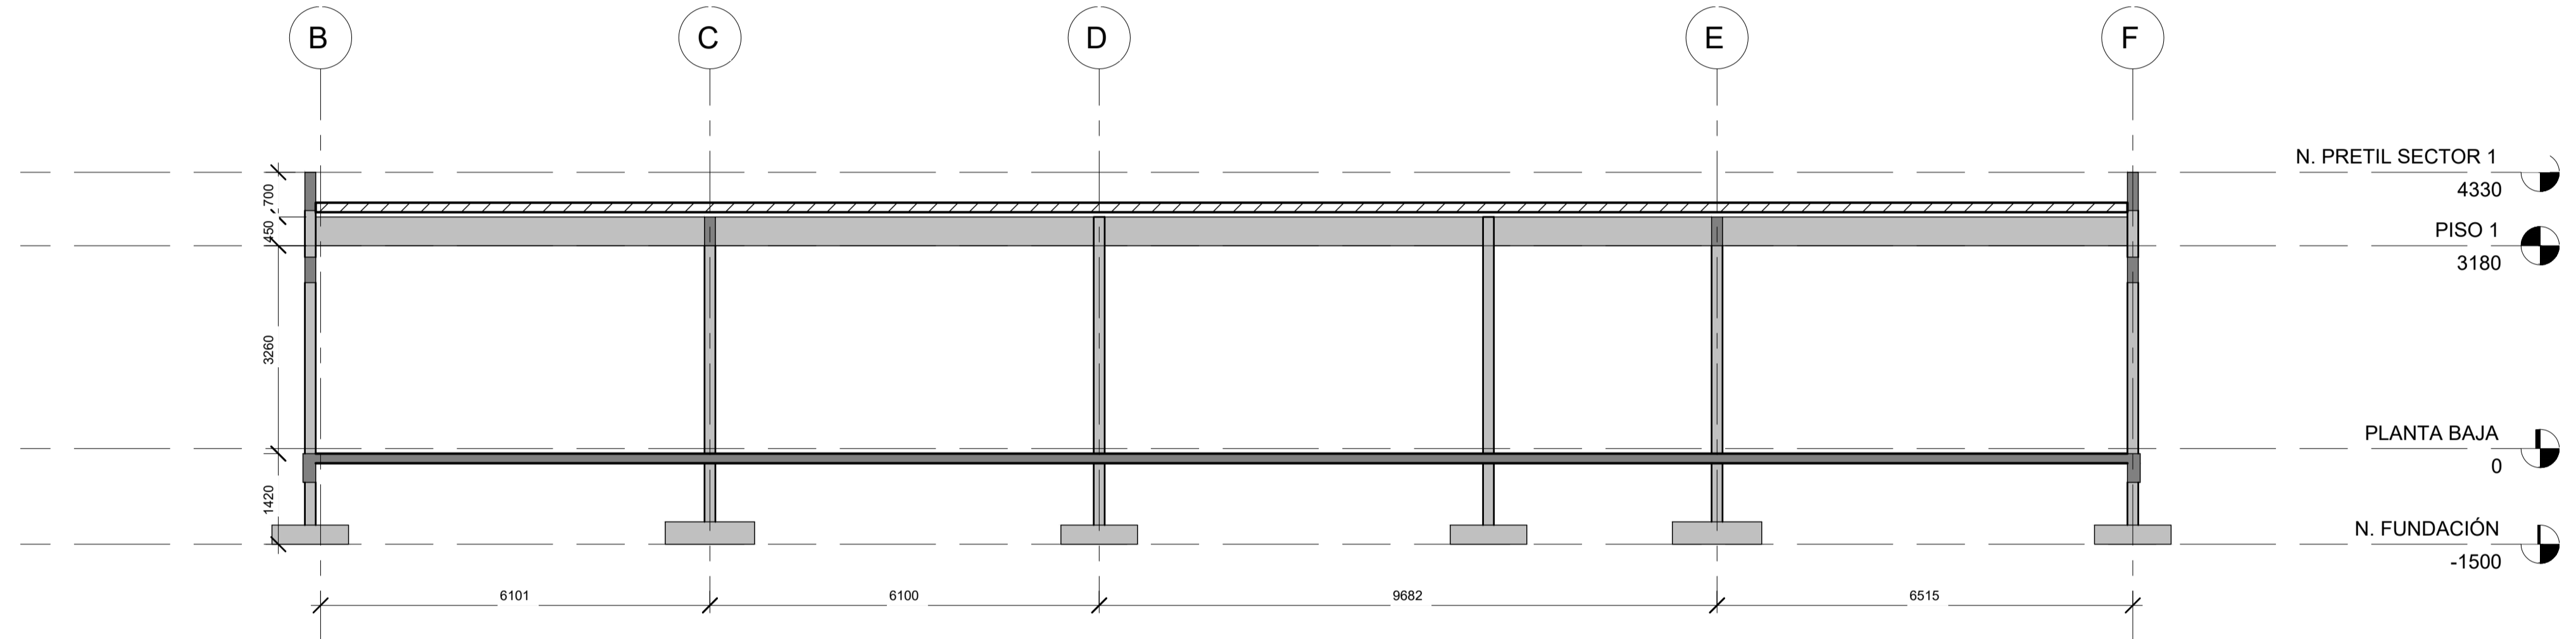

**E** CORTE EE  
1:75

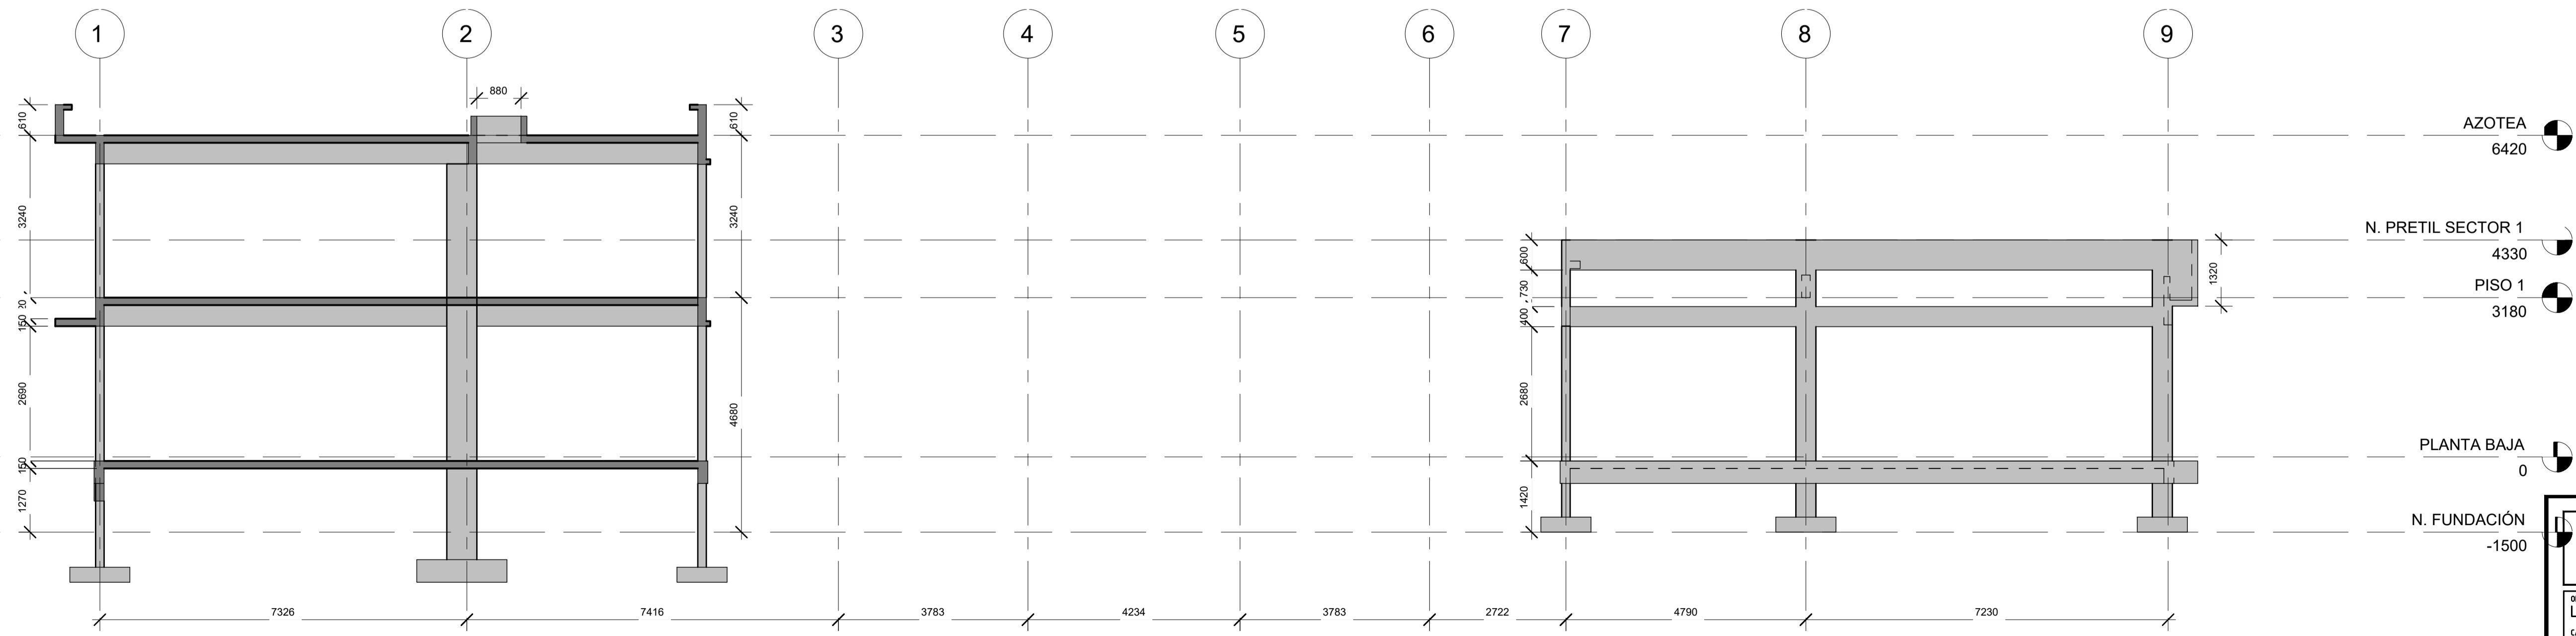

**G** CORTE GG  
1:75

No	Descripción	Fecha
1	Enviado para coordinación	08.08.2025
2	Enviado para coordinación	28.08.2025
3	Enviado para coordinación	05.09.2025
4	Enviado para construcción	27.10.2025

		AREA DE PROYECTOS DIRECCIÓN SECTORIAL DE INFRAESTRUCTURA CONSEJO DIRECTIVO CENTRAL	
		LOCALIDAD: ARTIGAS DEPARTAMENTO: ARTIGAS	FECHA: 08.08.2025 ESCALA: 1:75
OBRA: LICEO N°4 CALLE: BLANDEGUES S/N		PLAN DE: ESTRUCTURA CORTES - SS.2	
ARQUITECTO: E. COLINDO AYTE. DE ARQTO.: F. FERRARI TECNICO: ING. ARMANDO PILEON Y ASOCIADOS DIBUJANTE:		LAMINA No: L41 E15	