UNIT AD - 1189x841

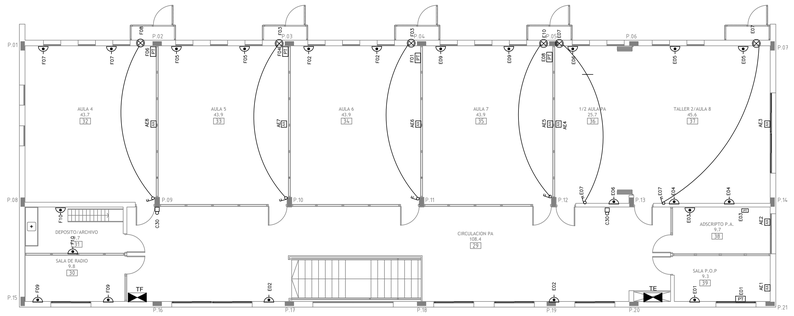

PLANTA ALTA - 1/100

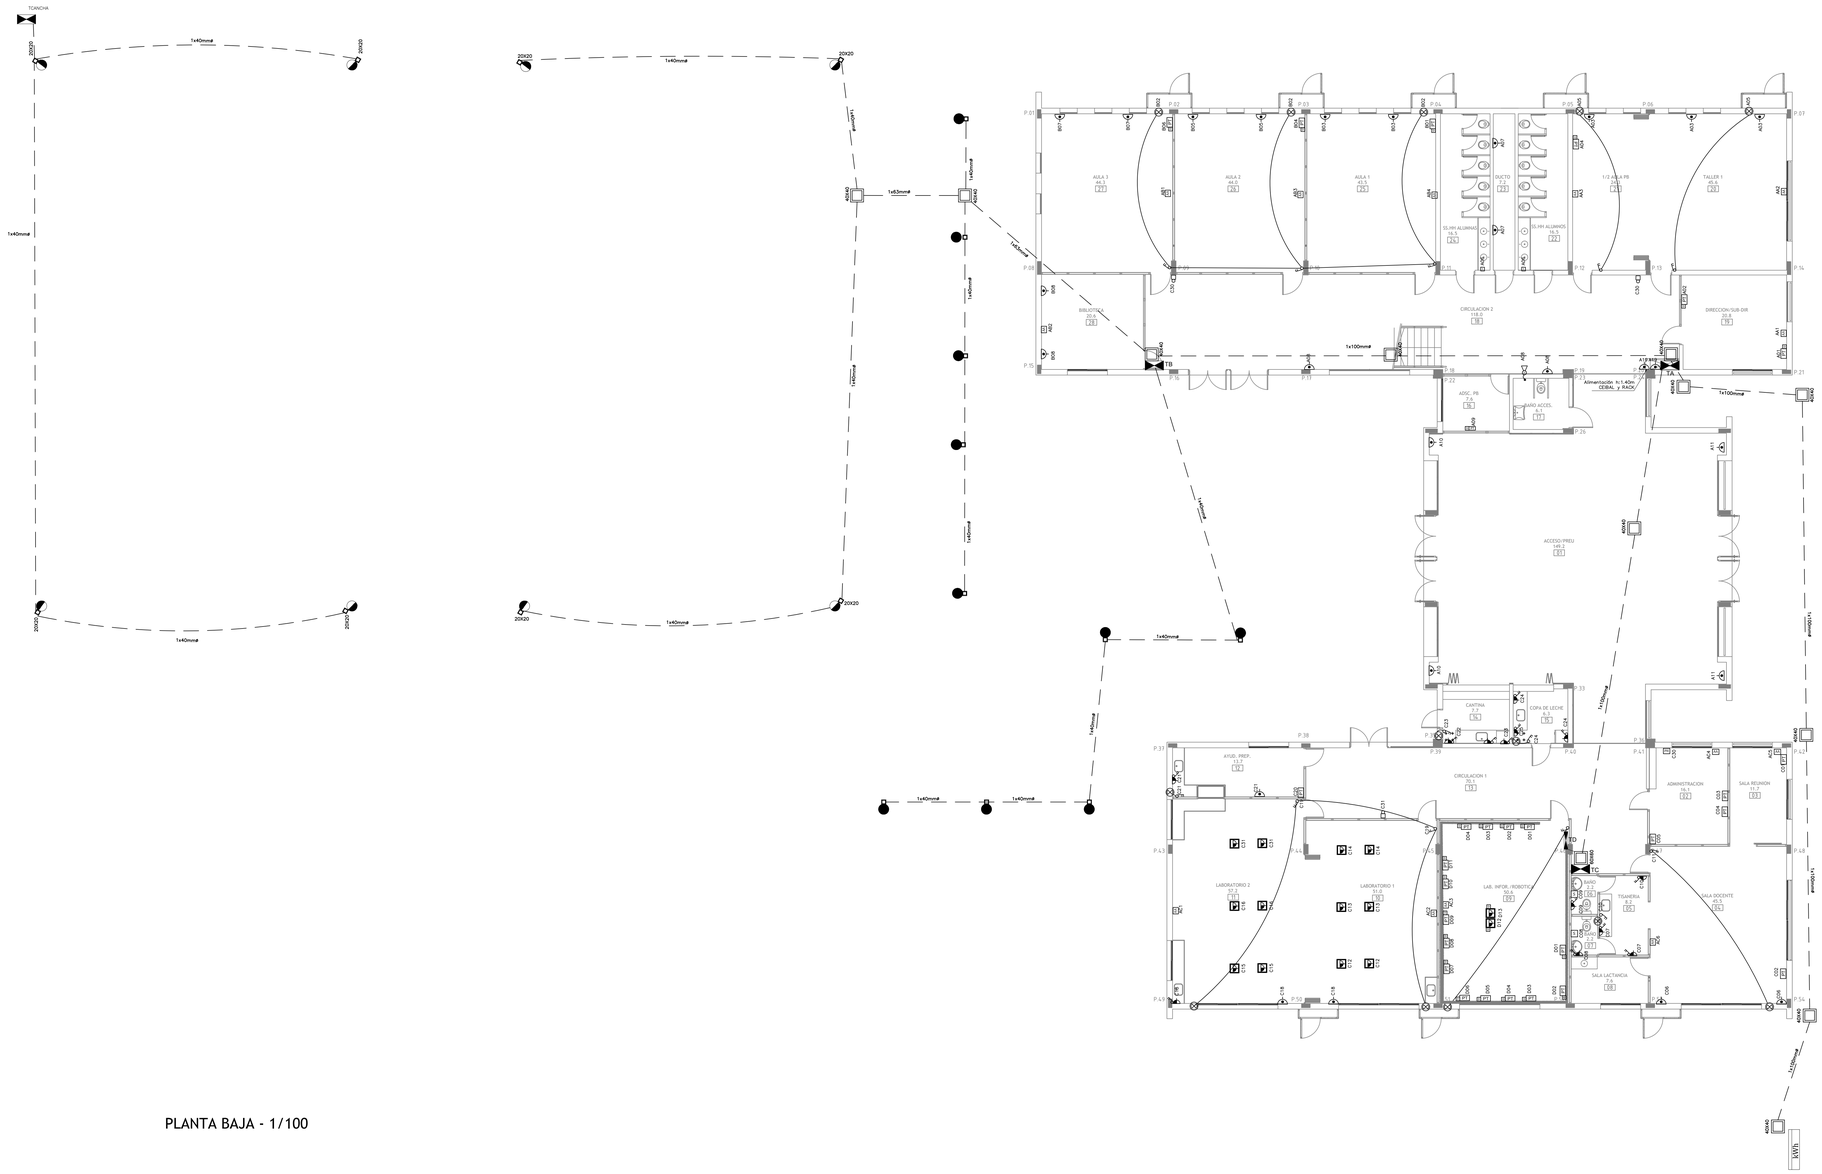

PLANTA BAJA - 1/100

REFERENCIAS

- TABLERO ELECTRICO
- PUNTO DE LUZ EN TECHO
- PUNTO DE LUZ EN PARED
- LUMINARIA 2X18W LED
- A.A. UNIDAD INTERIOR A.A
- CAMPANILLA
- T/C 3 EN LINEA
- T/C UN 3 EN LINEA Y UN SOKAID
- 2x2 SIGNIFICA DOS CAJAS SEPARADAS ENTRE SI 10 CM
- T/C SOKAID CON INT. BIPOLAR
- CAJA X DE GALVANIZADO APARENTE
- T/C DE PISO CAJA CON 4 TOMAS SOKAID
- A/A CONEXION DIRECTA AIRE ACONDICIONADO
- PROG PROGRAMADOR HORARIO
- COLUMNA DE HORMIGON
- PROYECTOR
- TV T/C TV CAJA DE 4 MODULOS 2 SOKAIDS Y 2 TNES EN LINEA
- FOTOCELULA
- REGISTRO EMBUTIDO
- REGISTRO APARENTE
- SEÑAL LUMINICA GIRATORIA
- PULSADOR
- LUCES DE EMERGENCIA
- INT. BIPOLAR
- EXTRACTOR
- LUMINARIA 60X60 Y 30X30 Y 12X12
- PUERTO DE DATOS
- REGULADOR DE VELOCIDAD

COLOCAR TOMACORRIENTE PARA CONEXION DE INDICADORES DE SALIDA Y LUZ DE EMERGENCIA
SEGUN NORMA DE INSTALACIONES ELECTRICAS Y REDUCIDOS DE DETECCION Y COMBATE DE INCENDIOS
LA SUPERVISION DE OBRA PODRA MODIFICAR LA UBICACION FINAL BAJO SU CRITERIO.

ANEP	AREA DE PROYECTOS DIRECCION SECTORIAL DE INFRAESTRUCTURA CONSEJO DIRECTIVO CENTRAL		
AREA: LICEO Nº4	LOCALIDAD: ARTIGAS		FECHA: 09/2025
CALLE: BLANDEGUES S/N	DEPARTAMENTO: ARTIGAS		ESCALA: INDICADA
PLANO DE:	INSTALACION ELECTRICA FUERZA MOTRIZ		LAMINA Nro: L51
ARQUITECTO:	FIRMA: G. CRUPPE		IE01
A/TTE. de ARQ.TO:	F. FERRARO		
TECNICO:	FIRMA: RODRIGO PEREIRA		
DIBUJANTE:			

IE01-E02_FUERZA MOTRIZ-ILUMINACION_LICEO Nº4_ART.DWG