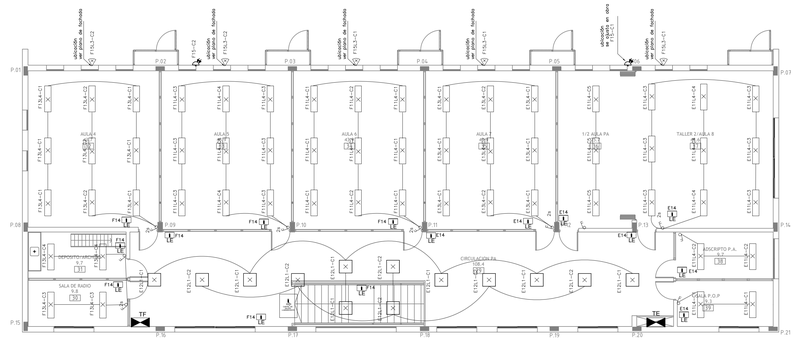

PLANTA ALTA - 1/100

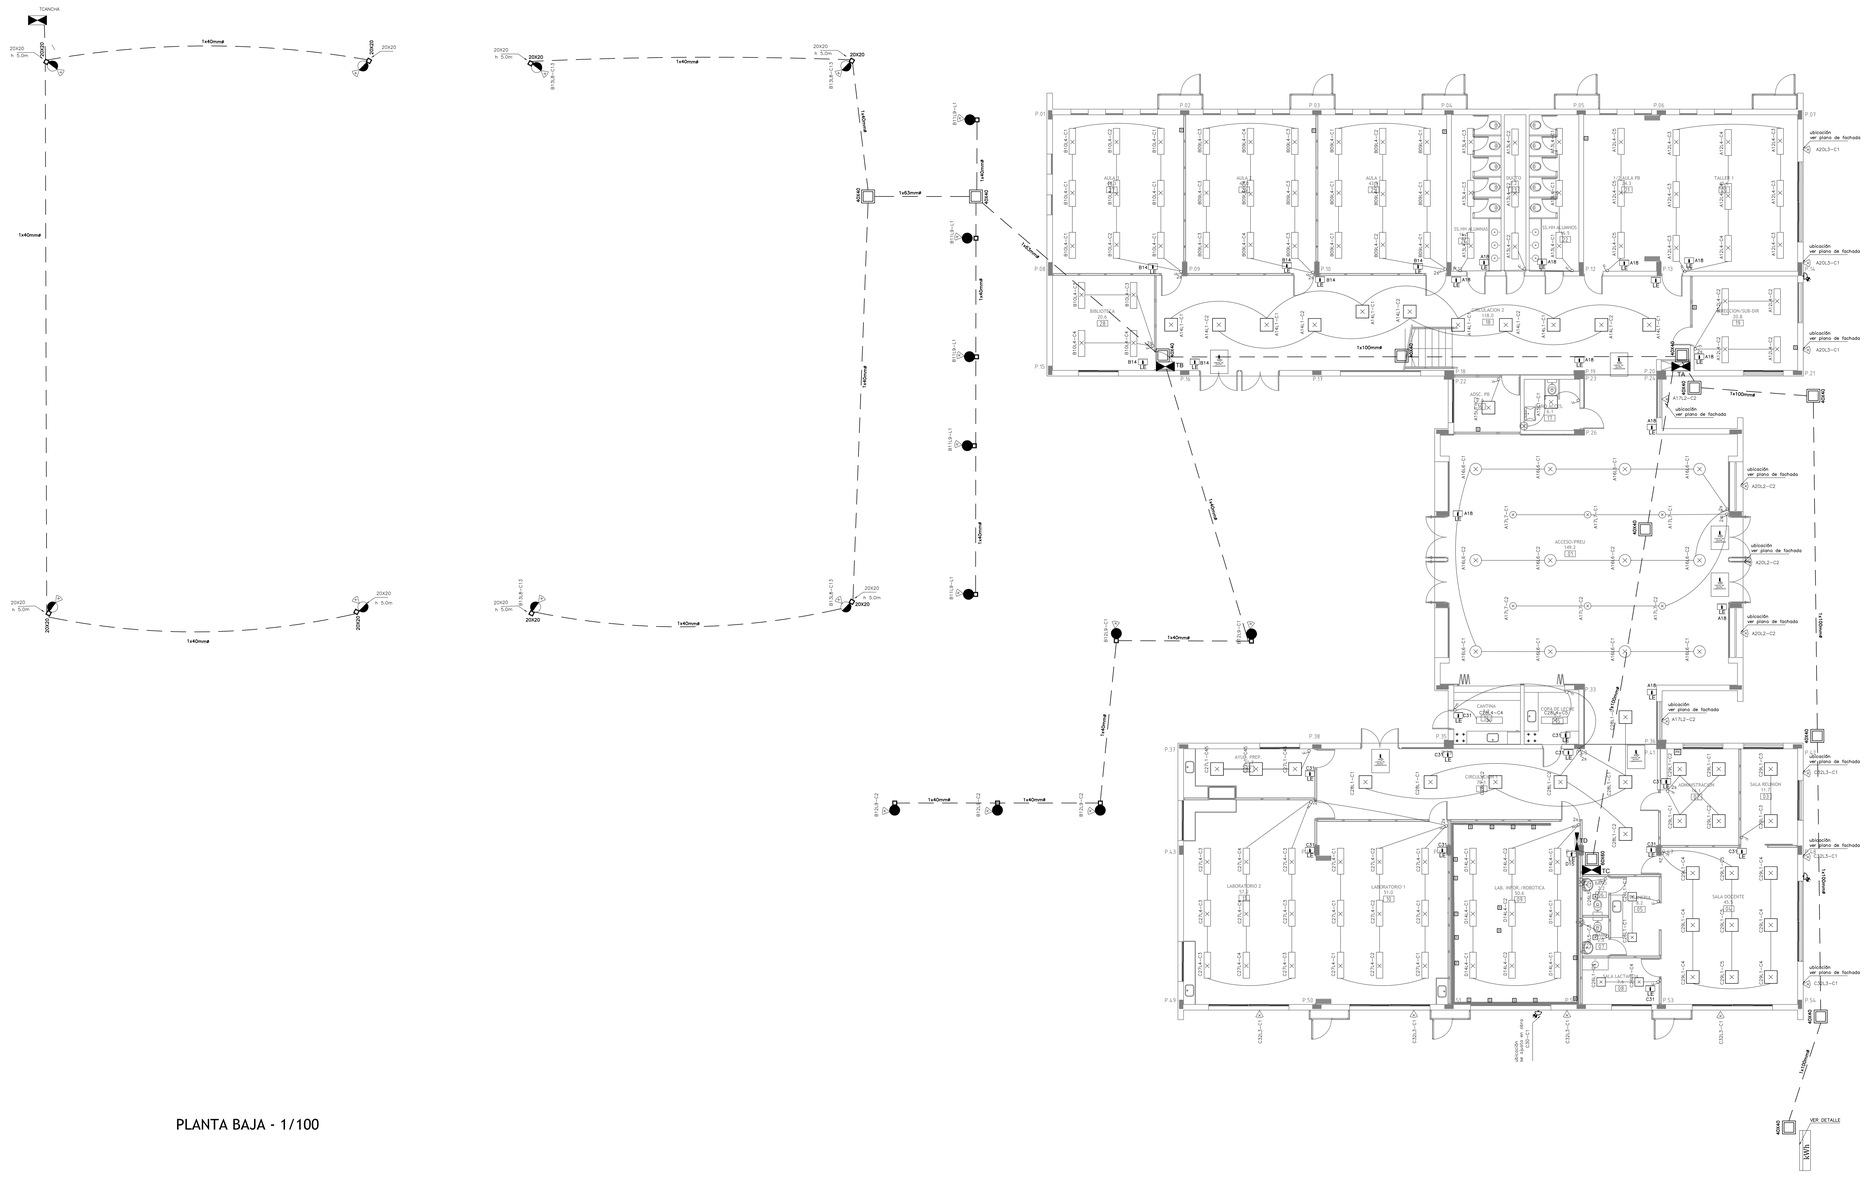

PLANTA BAJA - 1/100

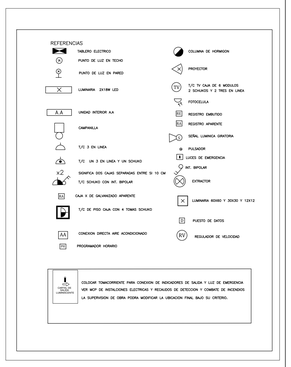

ANEP	AREA DE PROYECTOS DIRECCIÓN SECTORIAL DE INFRAESTRUCTURA GONZALO RAMIREZ
OBRA: LICEO N°4	LOCALIDAD: ARTIGAS
CALLE: BLANDENGUES S/N	DEPARTAMENTO: ARTIGAS
FECHA: 02/2025	ESCALA: INDICADAS
PLANO DE: INSTALACION ELECTRICA ILUMINACION	LAMINA Nro: LS2
ARQUITECTO:	FIRMA:
AYTE de ARQTO.:	FIRMA:
TECNICO:	FIRMA:
DIBUJANTE:	IE02