




TABLERO GRAL

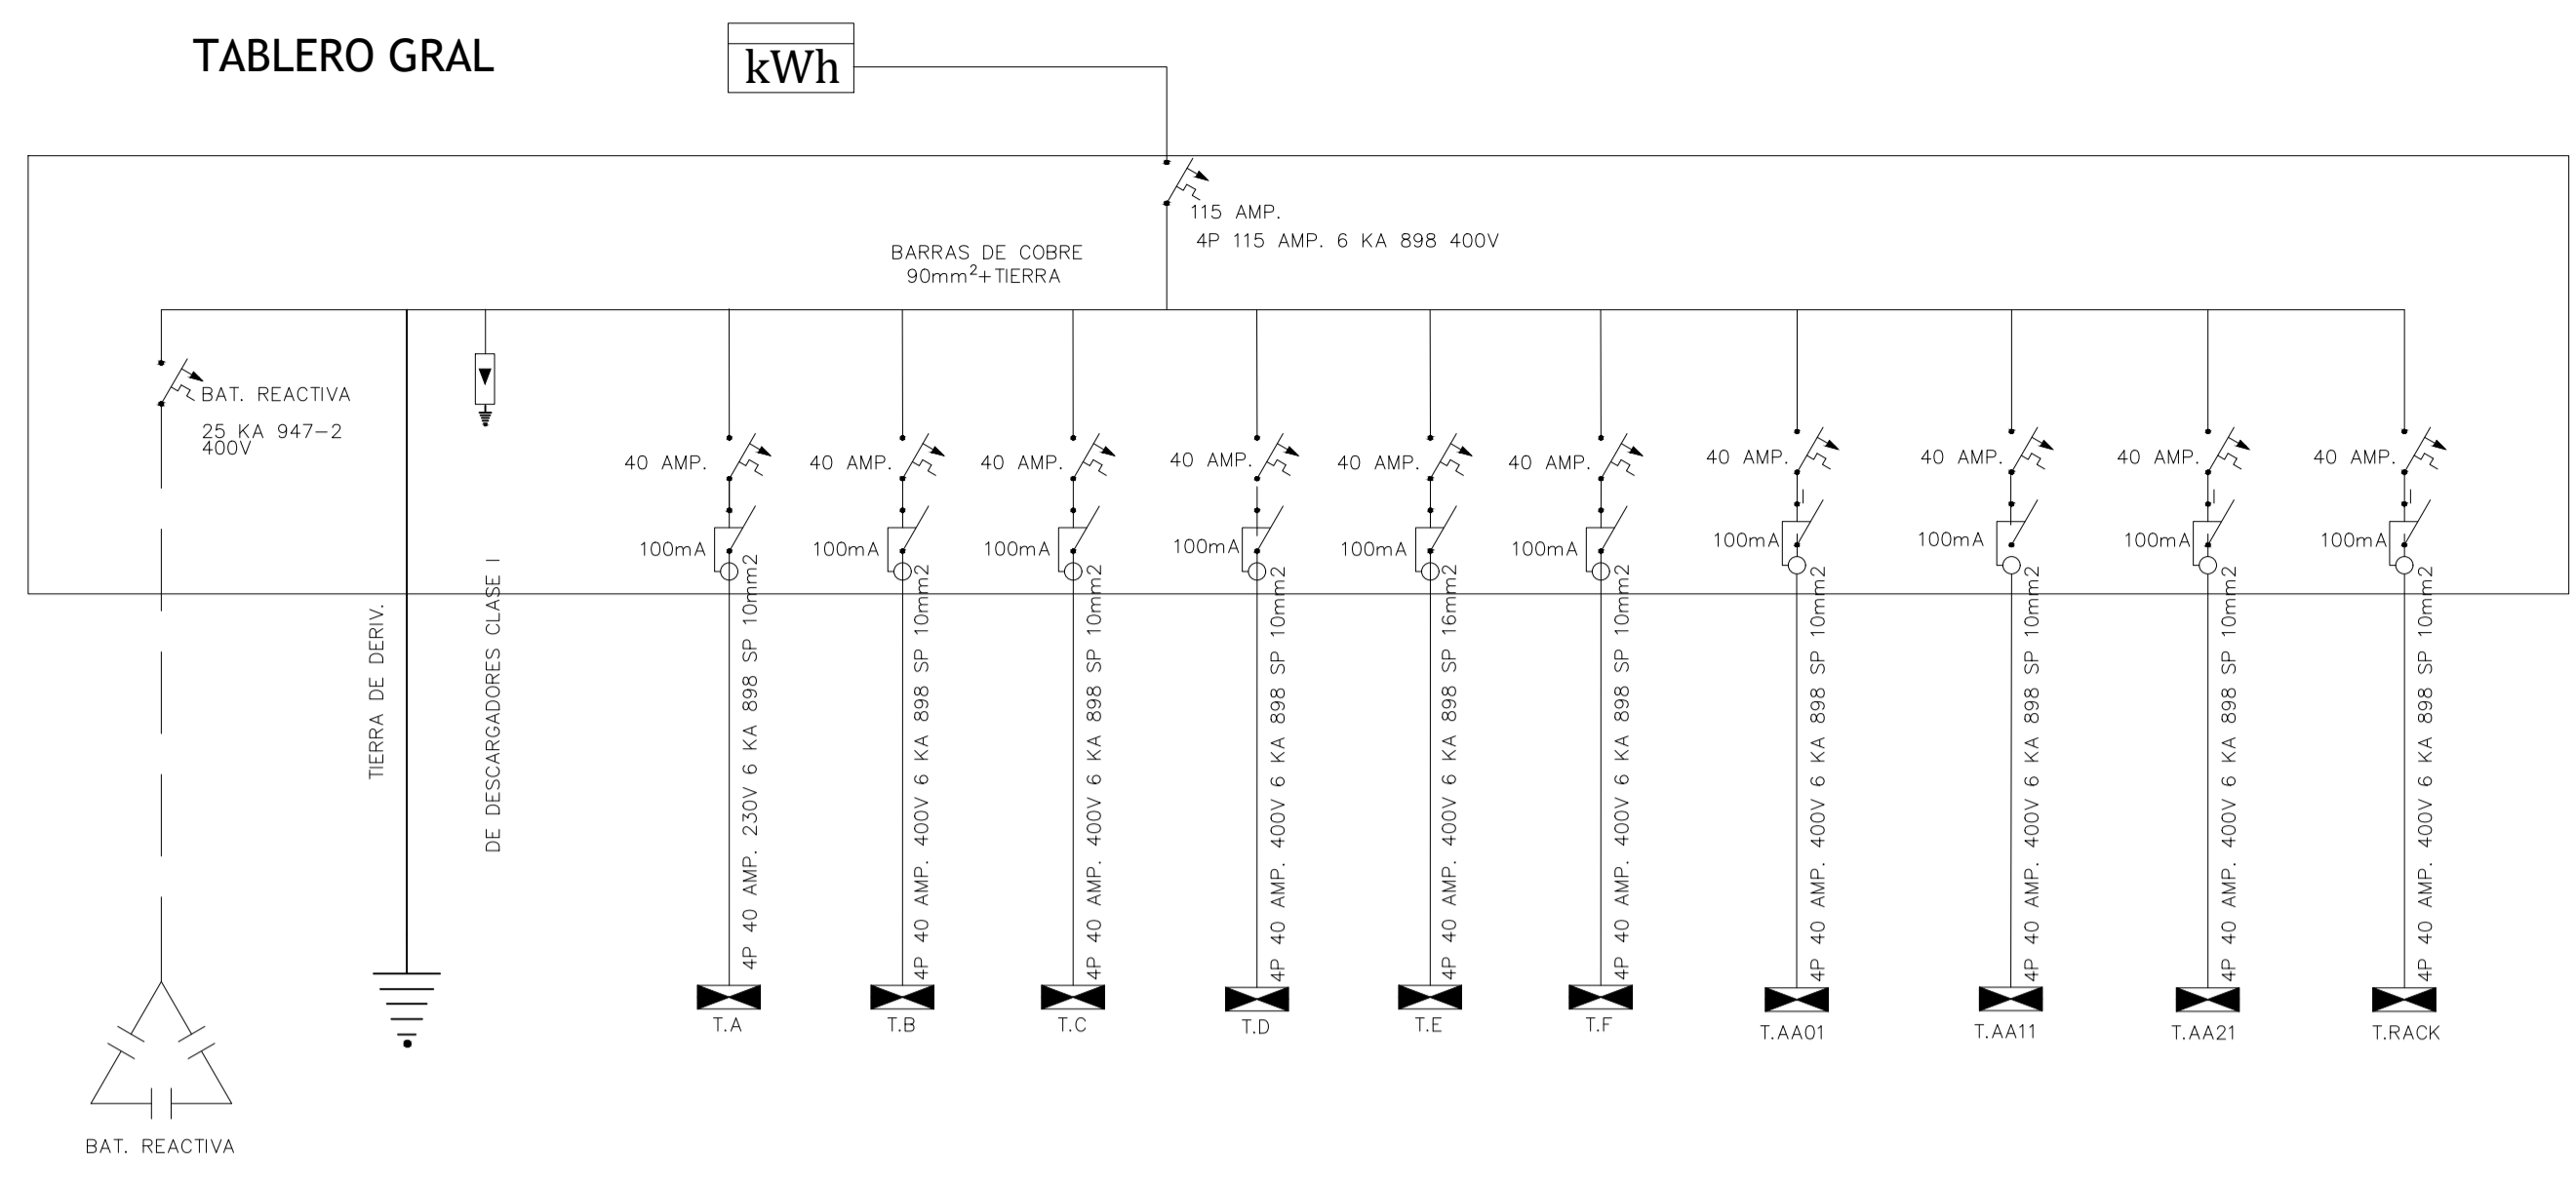


TABLERO A

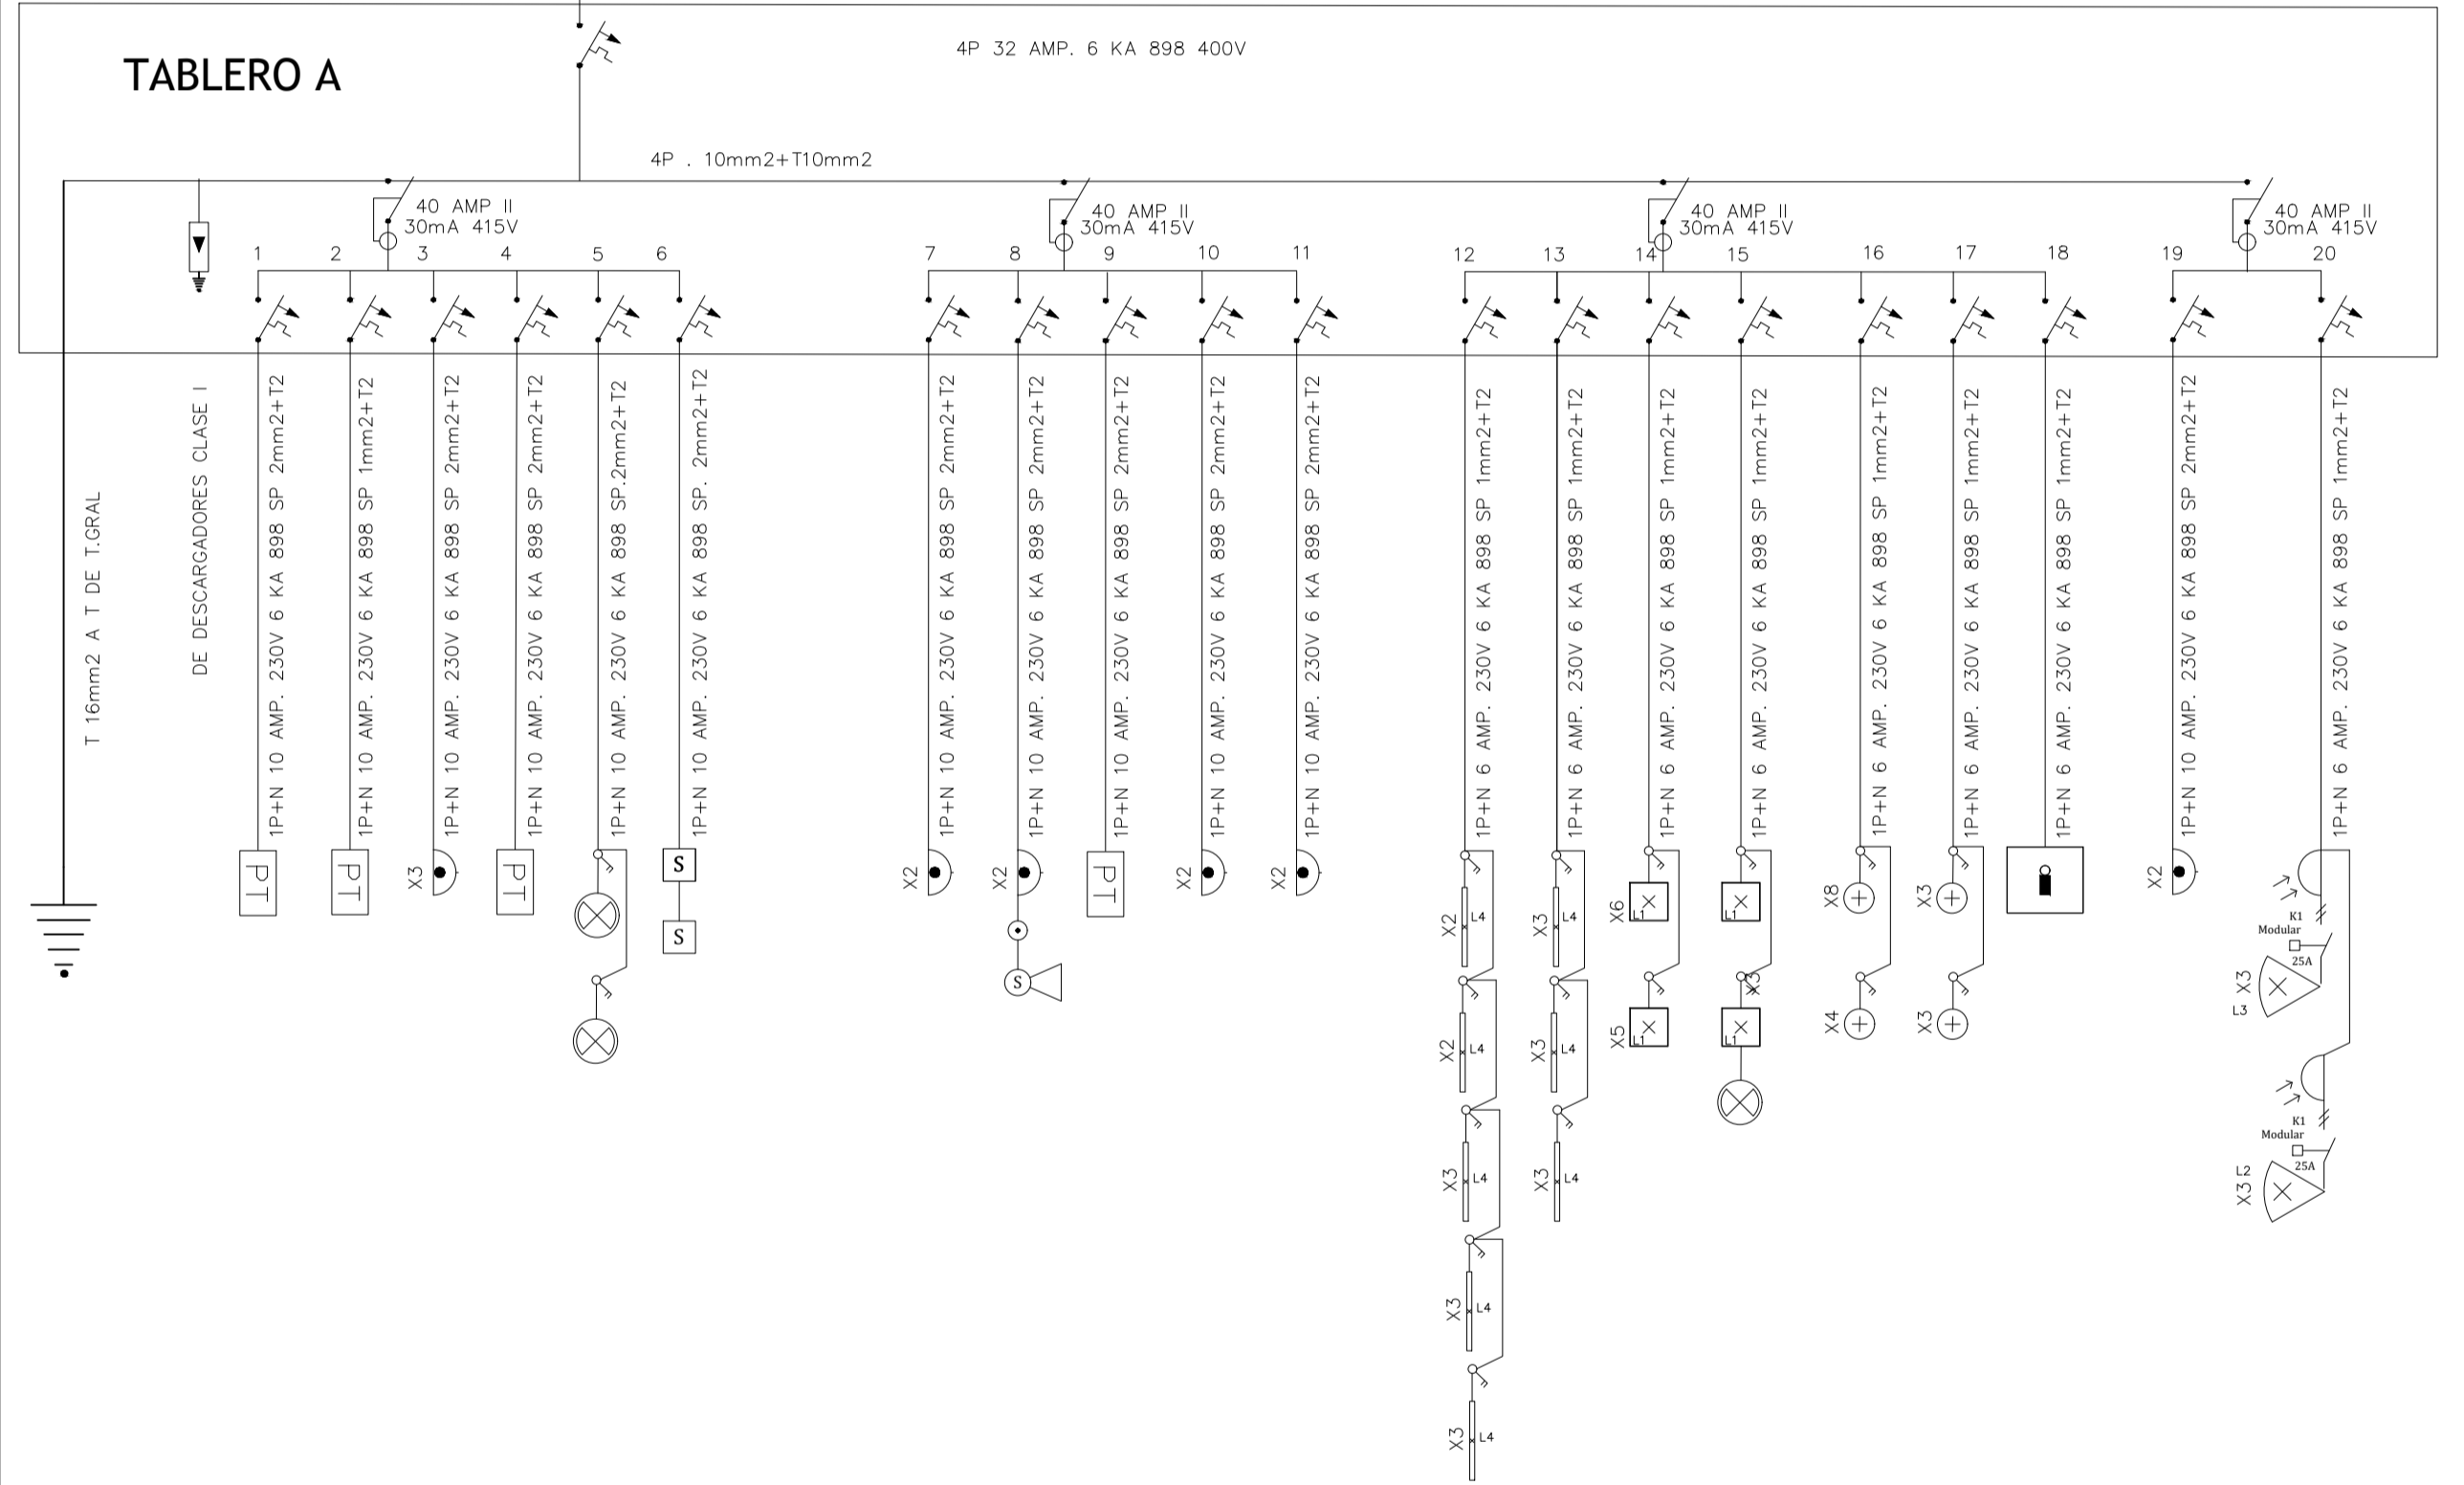


TABLERO AC

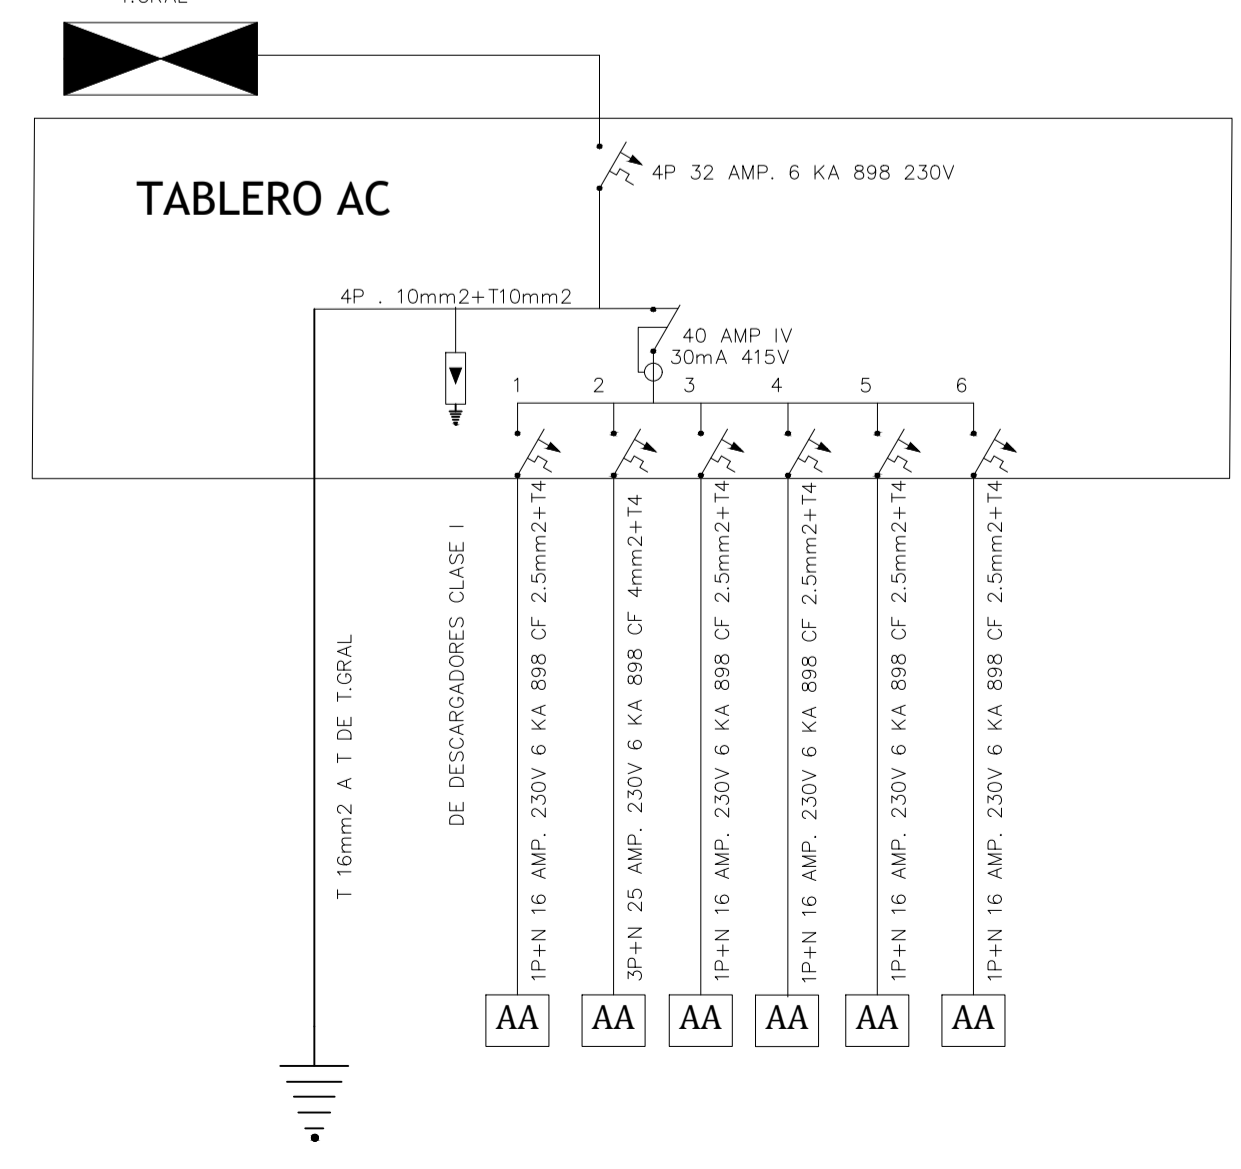


TABLERO AB

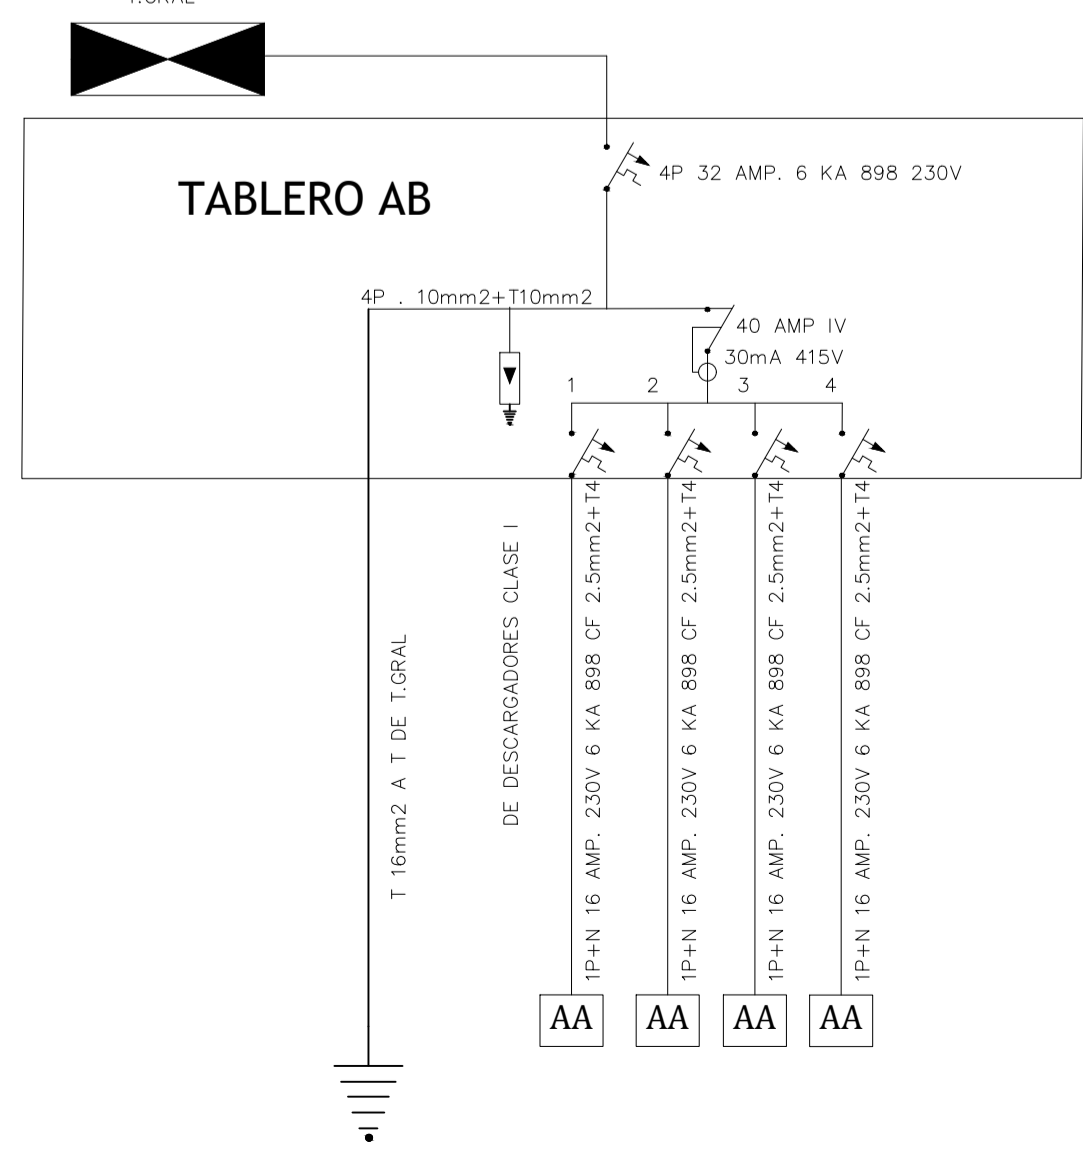


TABLERO AA

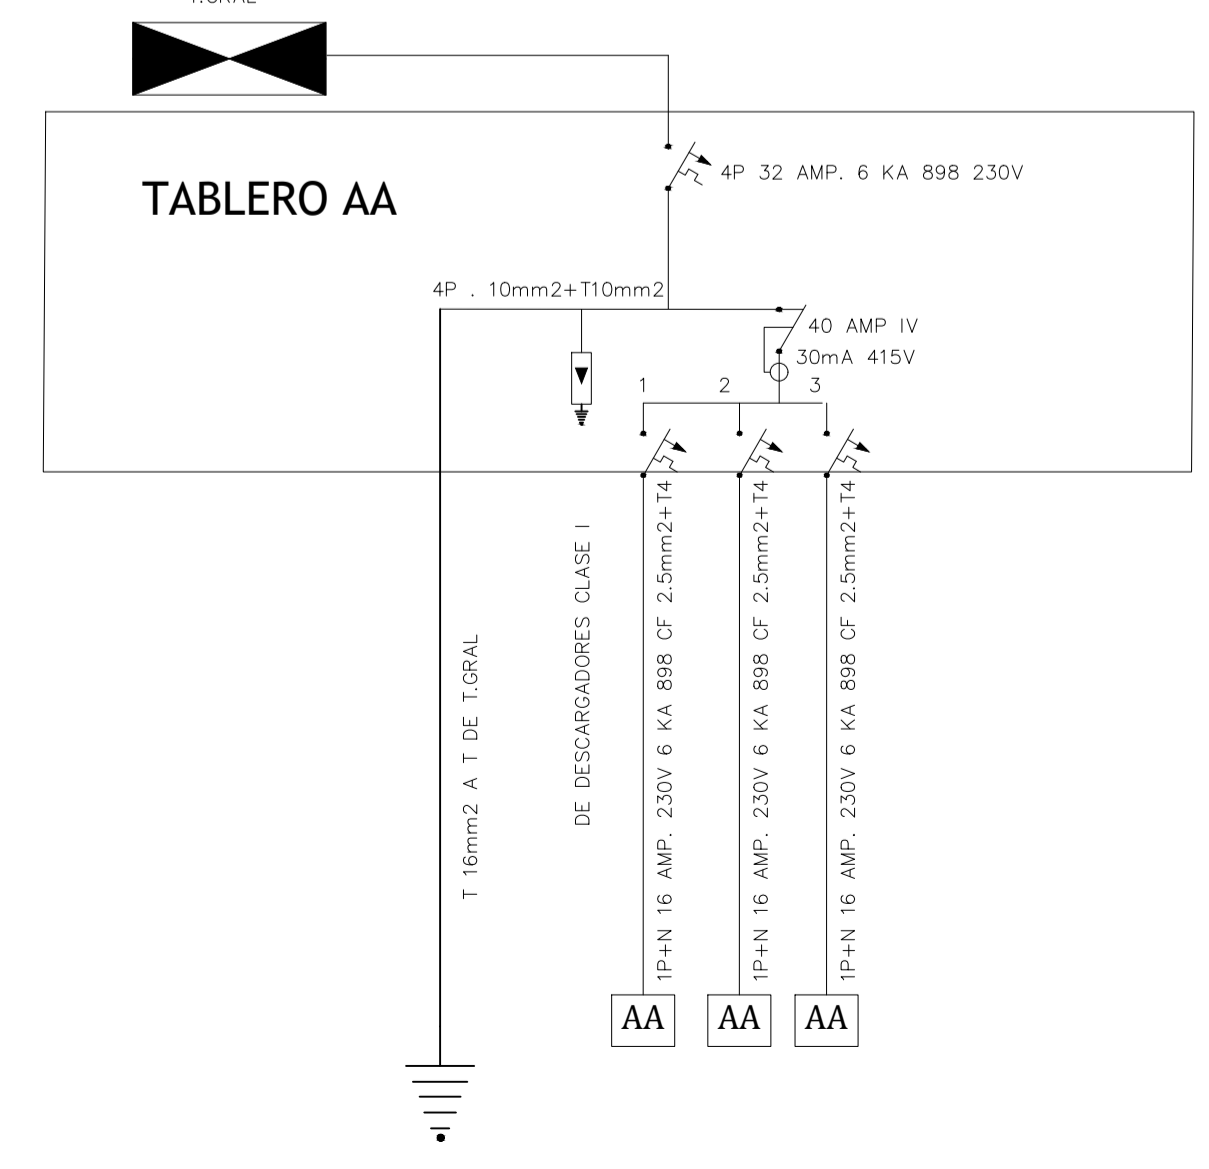


TABLERO AE

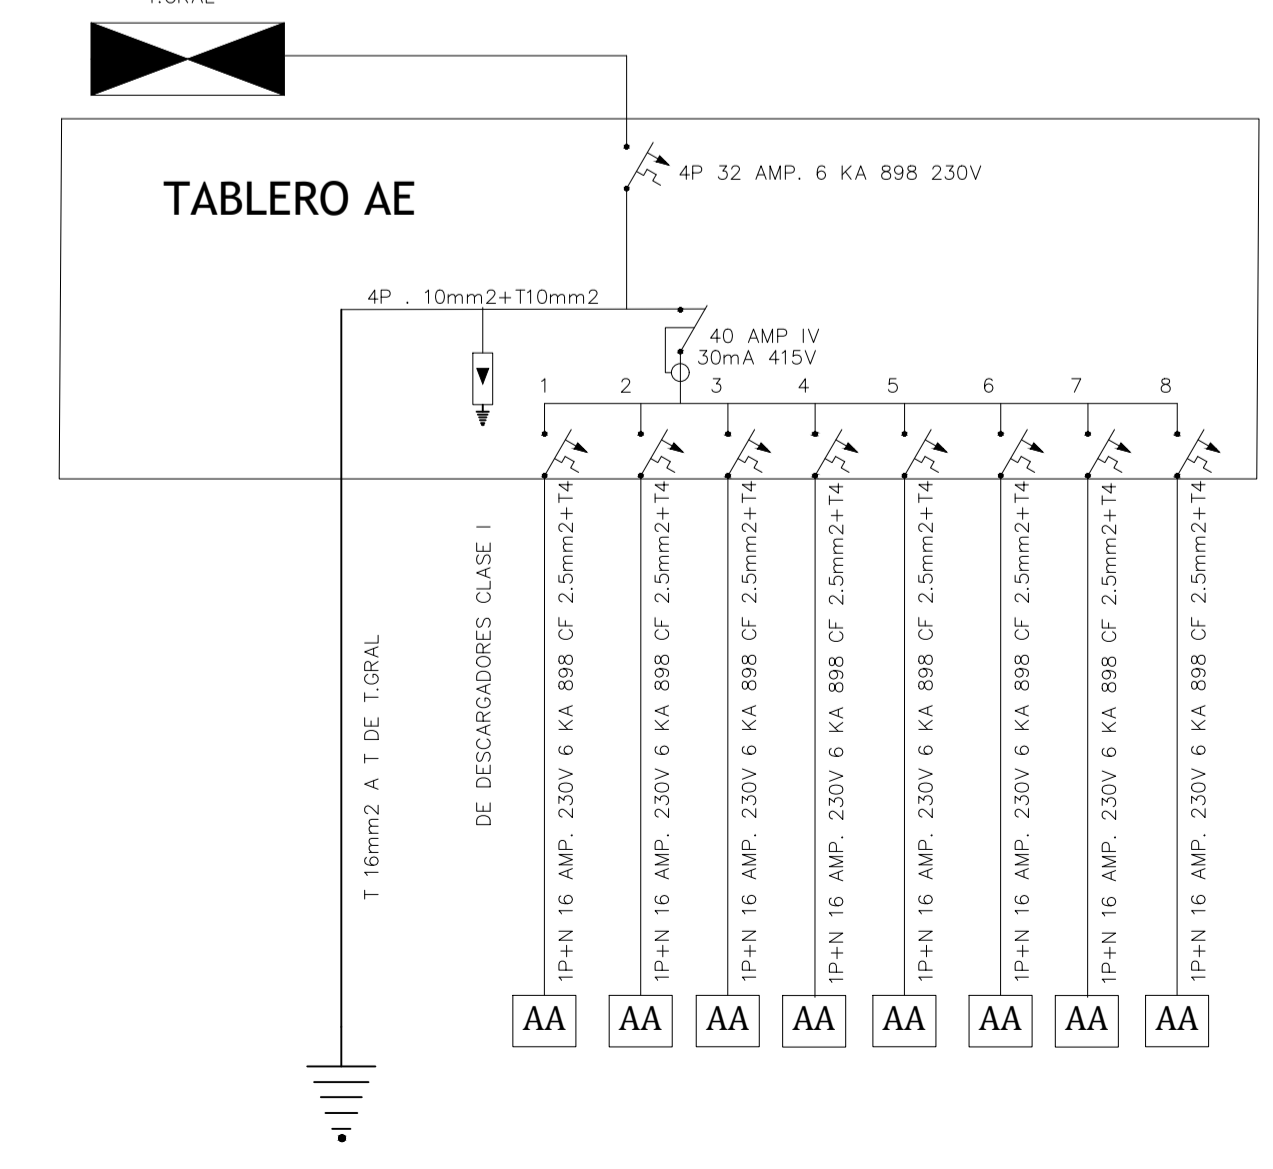

TABLERO B

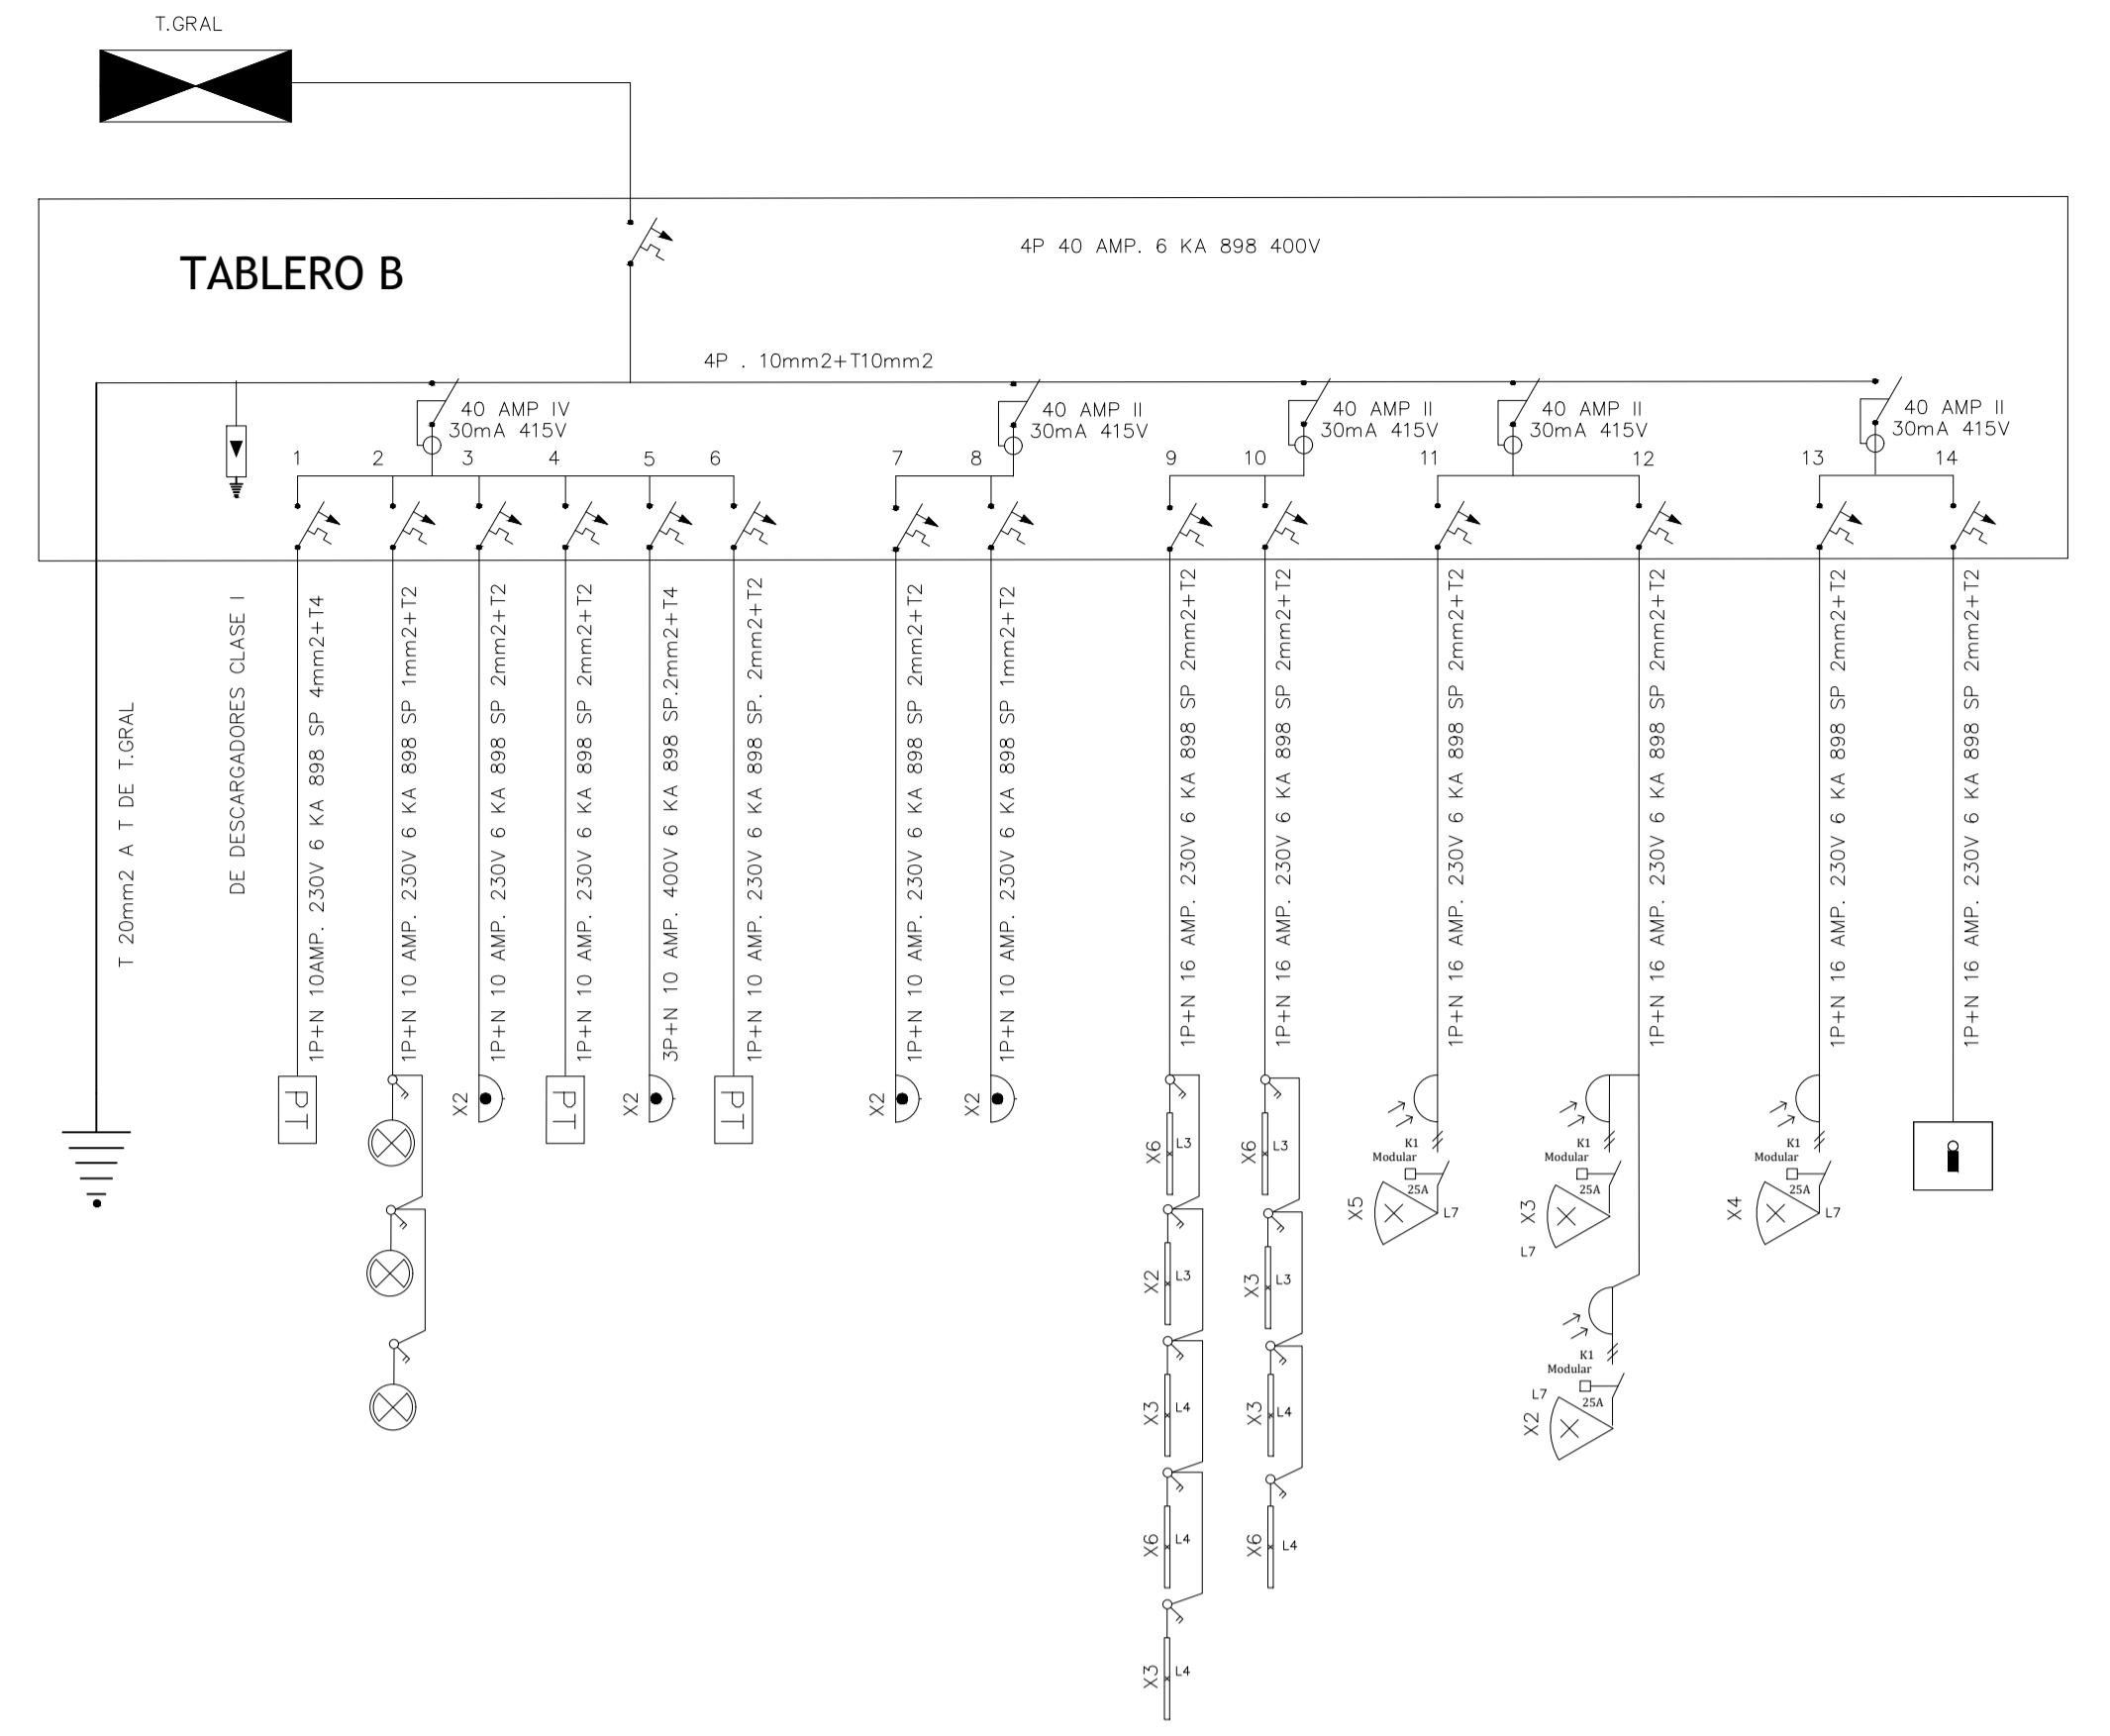

TABLERO D

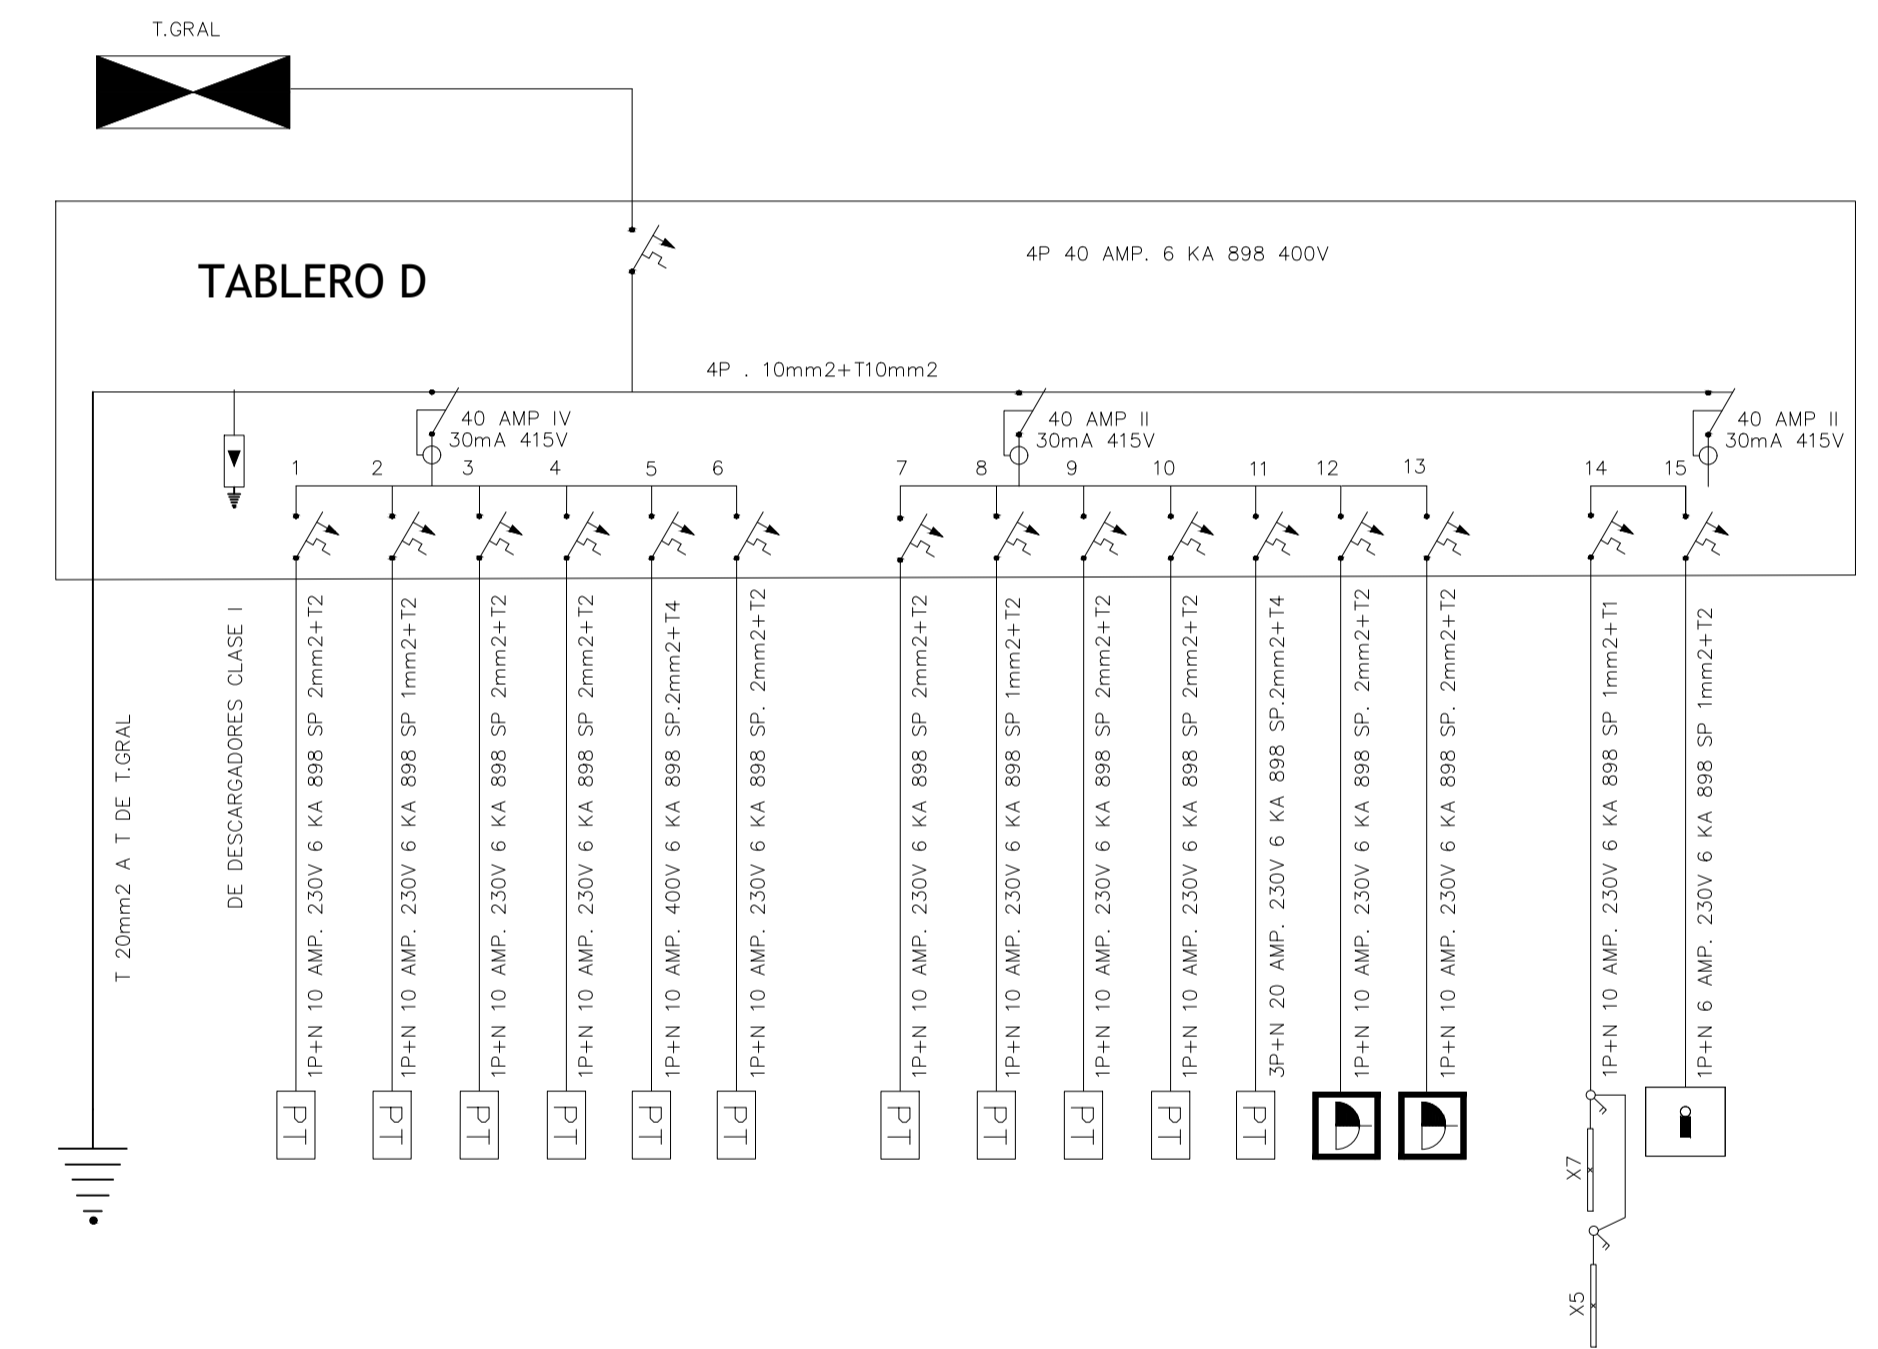

| REFERENCIAS | |
|-------------|---|
| | TABLERO ELECTRICO |
| | PUNTO DE LUZ EN TECHO O PARED PLAFON LED |
| | LUMINARIA 2X18W LED |
| | PUESTA A TIERRA |
| | T/C SHUCKO CON LLAVE |
| | T/C 3 EN LINEA +T/C SHUCKO |
| | T/C SHUCKO |
| | REGISTRO |
| | LUMINARIA 60X60 40W Y 22X22 24W |
| | TOMA DE PISO |
| | INTERRUPTOR BIPOLAR |
| | DESCARGADORES DE TENSION CLASE II O SEGUN INDICACION |
| | LUCES DE EMERGENCIA |
| | FOTOCELULA |
| | CONTACTOR MODULAR |
| | SECA MANOS |
| | INTERRUPTOR TERMOMAGNETICO SP 4P 40 230/400V 6KA 898 O SEGUN INDICACION |
| | INTERRUPTOR DIFERENCIAL 4P 400V 30mA FUG AC/DC O SEGUN INDICACION |

ANEP AREA DE PROYECTOS
DIRECCION SECTORIAL DE INFRAESTRUCTURA
GRUPO EJECUTIVO CENTRAL

| | | |
|---------------------------|--------------------------|----------------------|
| OBRA: LICEO Nº4 | LOCALIDAD: ARTIGAS | FECHA: 09/2015 |
| CALLE: BLANDEGUES S/N | DEPARTAMENTO: ARTIGAS | ESCALA: INDICADAS |

| | |
|--|--------------------------|
| PLANO DE: INSTALACION ELECTRICA UNIFILARES | LAMINA Nº: L53 |
| ARQUITECTO: G. COLOMBO | FIRMA: |
| AYTE. DE ARQTO: F. FERRARO | FIRMA: |
| TECNICO: RODRIGO PEREIRA | FIRMA: |
| DIBUJANTE: | FIRMA: |

IE03