



TABLERO C


VISTA INTERIOR (SIN FM)

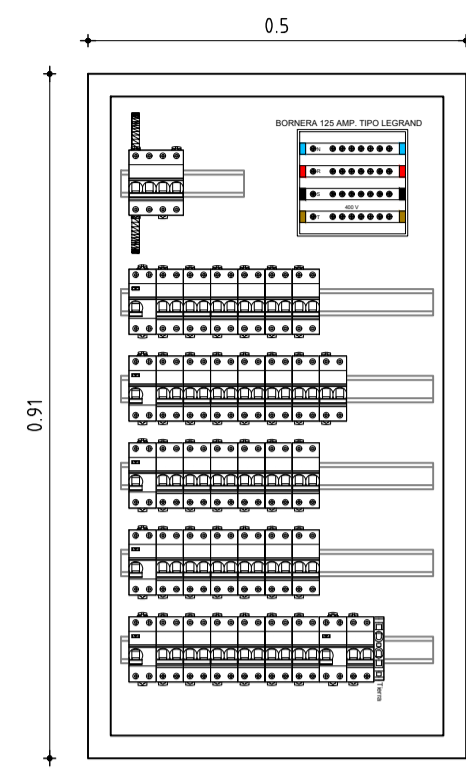


VISTA INTERIOR (CON FM)

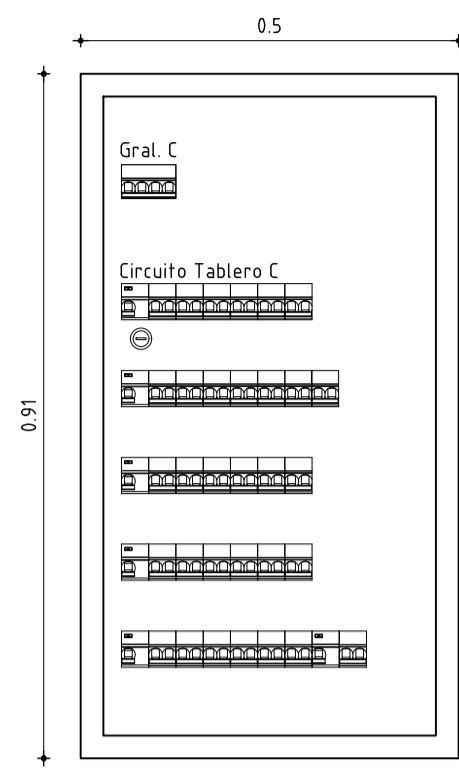

VISTA EXTERIOR

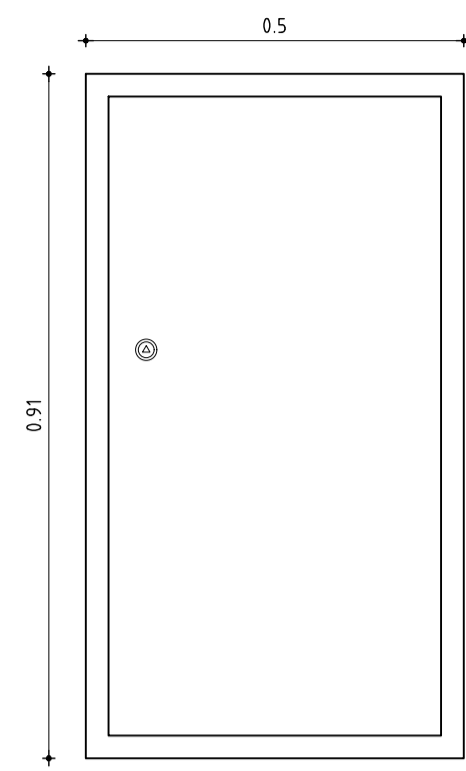


CORTE LATERAL

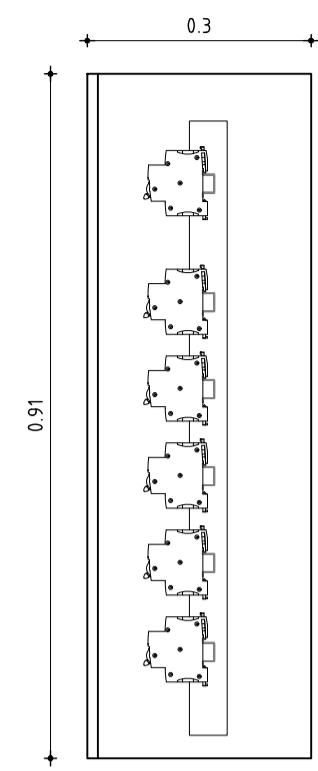


TABLERO B


VISTA INTERIOR (SIN FM)

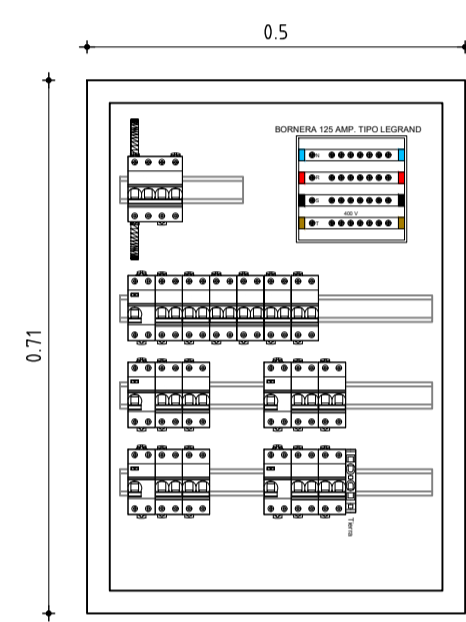


VISTA INTERIOR (CON FM)

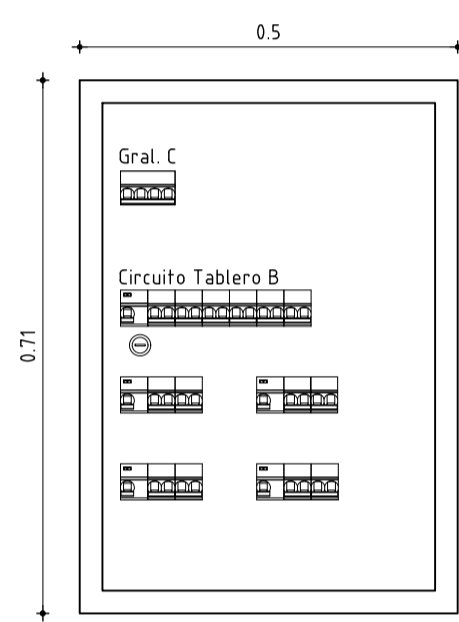

VISTA EXTERIOR

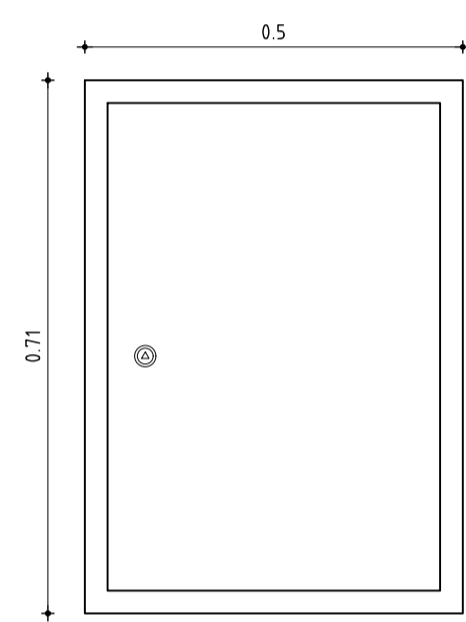


CORTE LATERAL

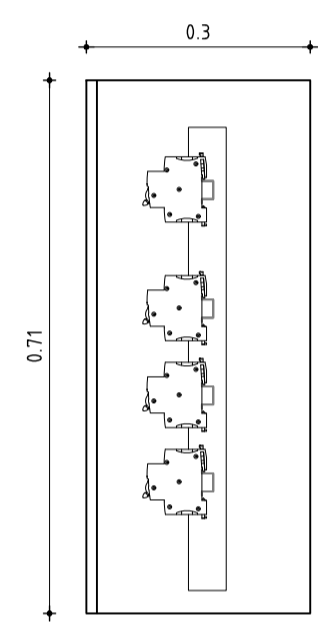


TABLERO D


VISTA INTERIOR (SIN FM)

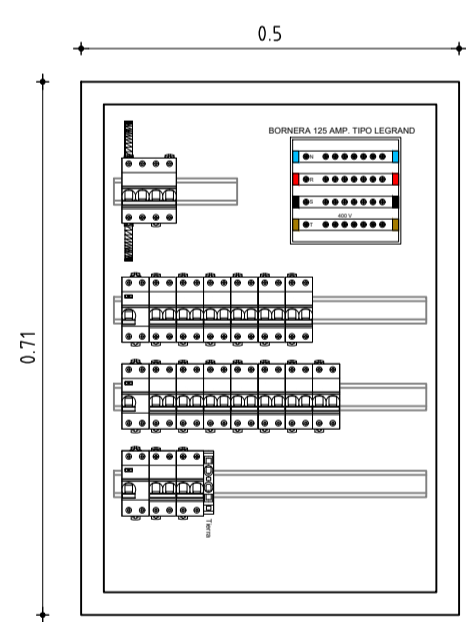


VISTA INTERIOR (CON FM)

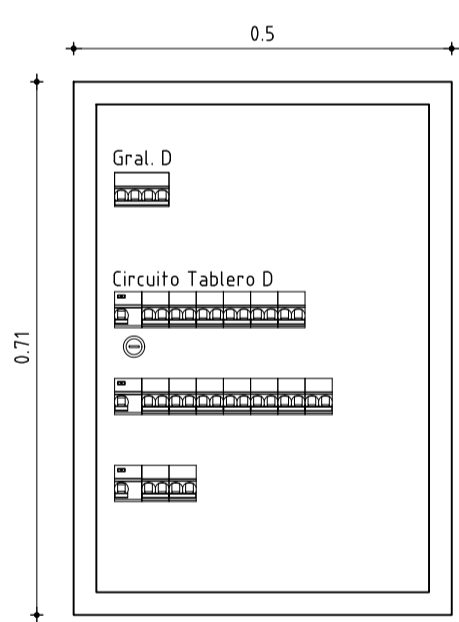

VISTA EXTERIOR

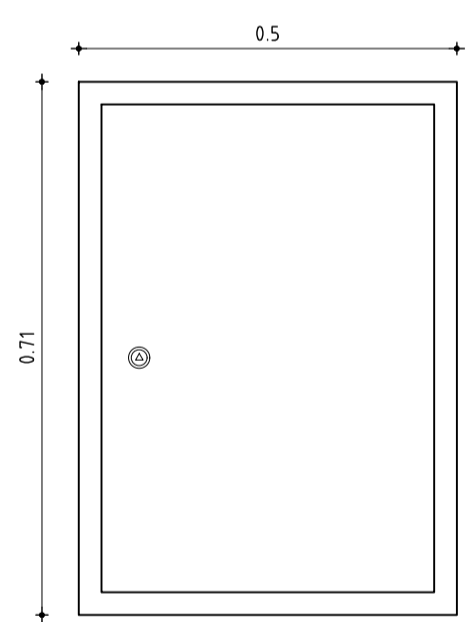


CORTE LATERAL

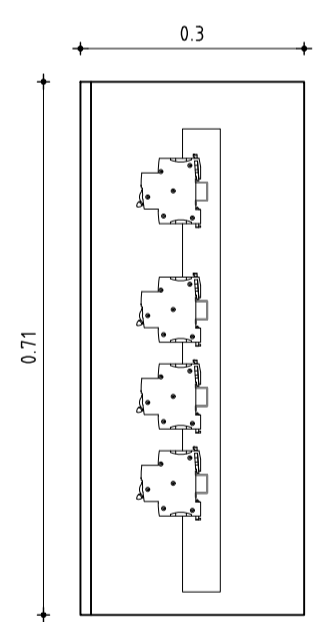


TABLERO E


VISTA INTERIOR (SIN FM)

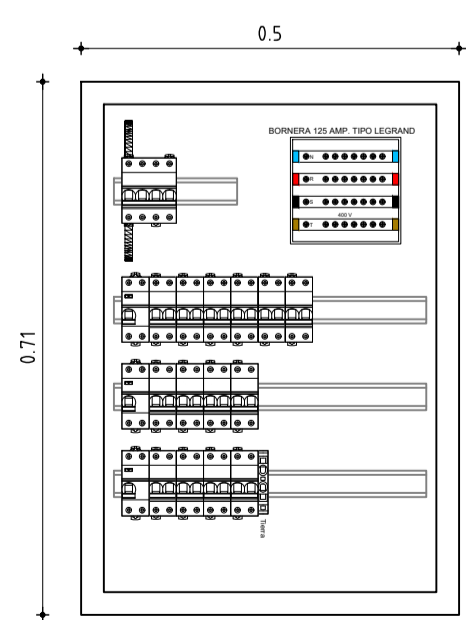


VISTA INTERIOR (CON FM)

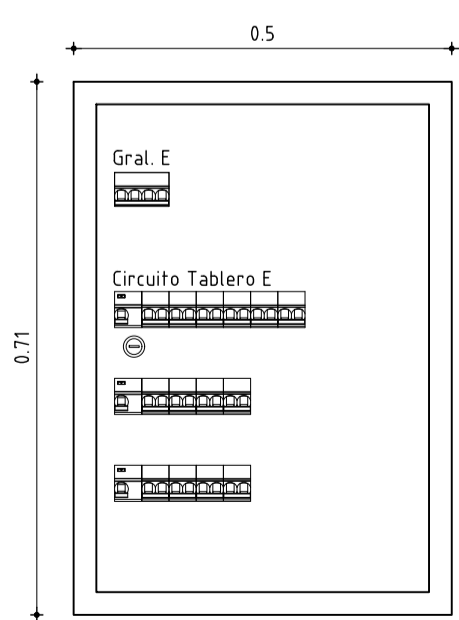

VISTA EXTERIOR

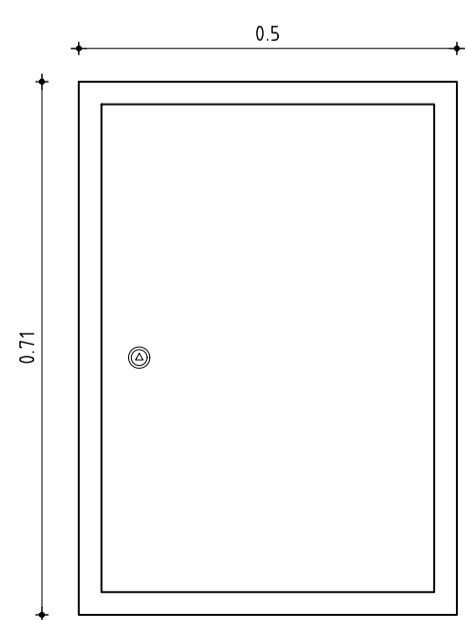


CORTE LATERAL

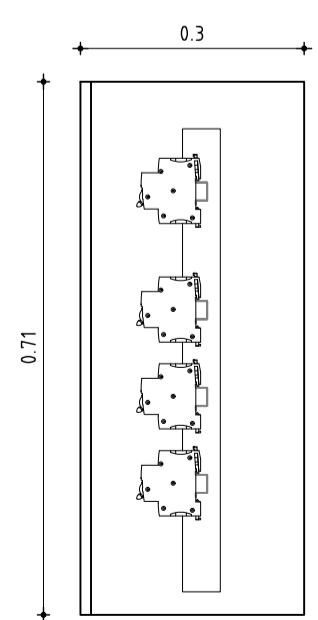


TABLERO GENERAL
Tablero A - Tableros AA - AB - AC - AE


VISTA INTERIOR (CON FM)

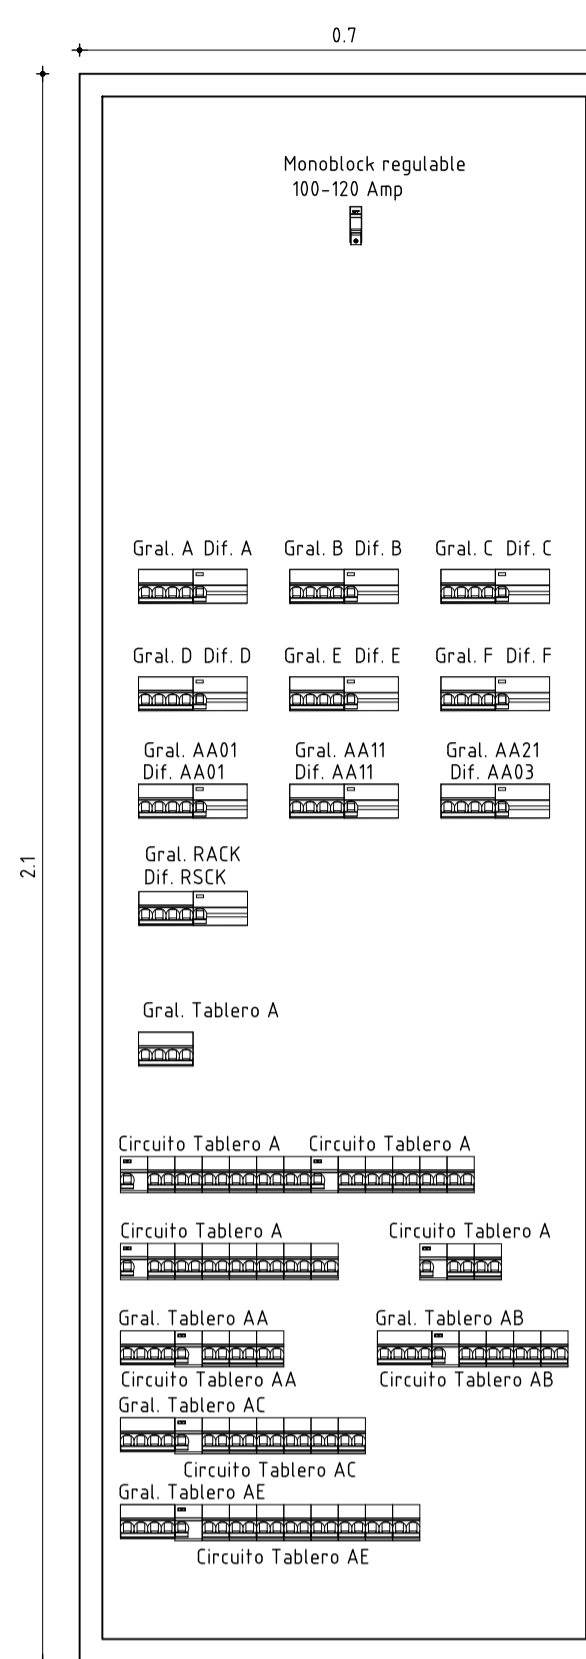


VISTA INTERIOR (SIN FM)

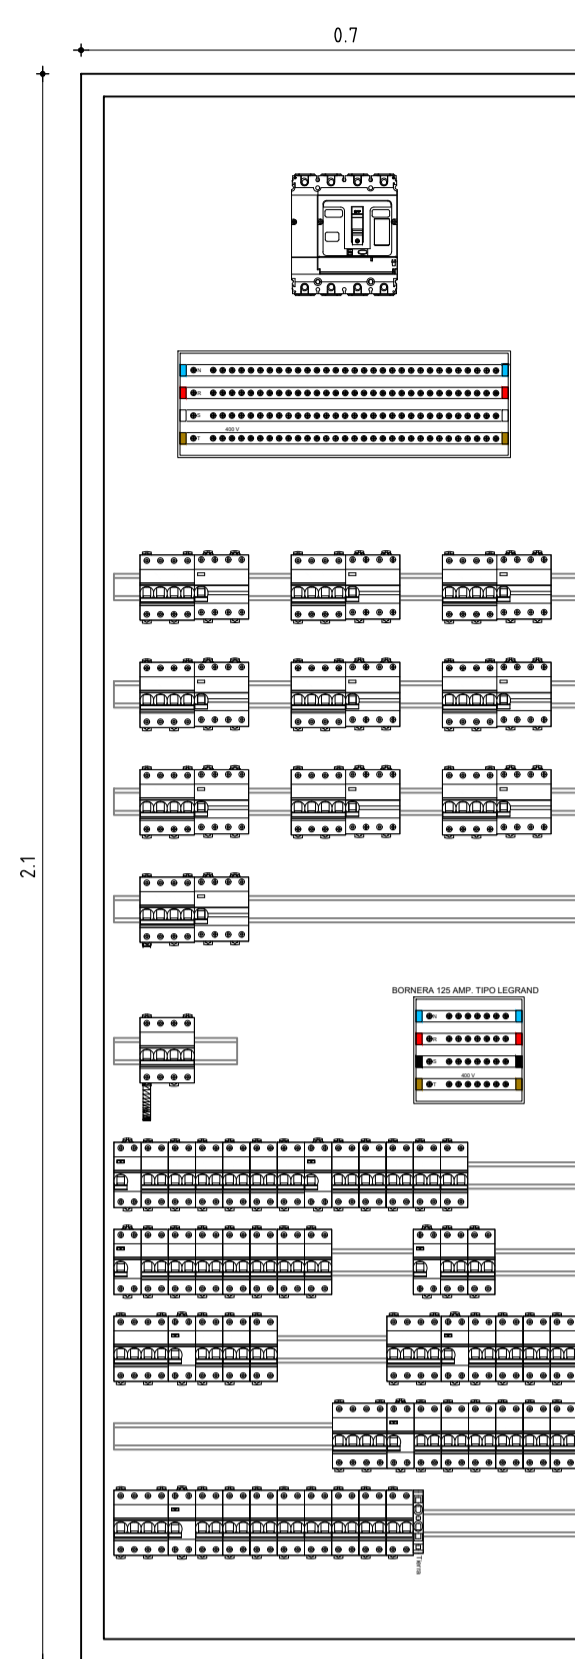

VISTA EXTERIOR

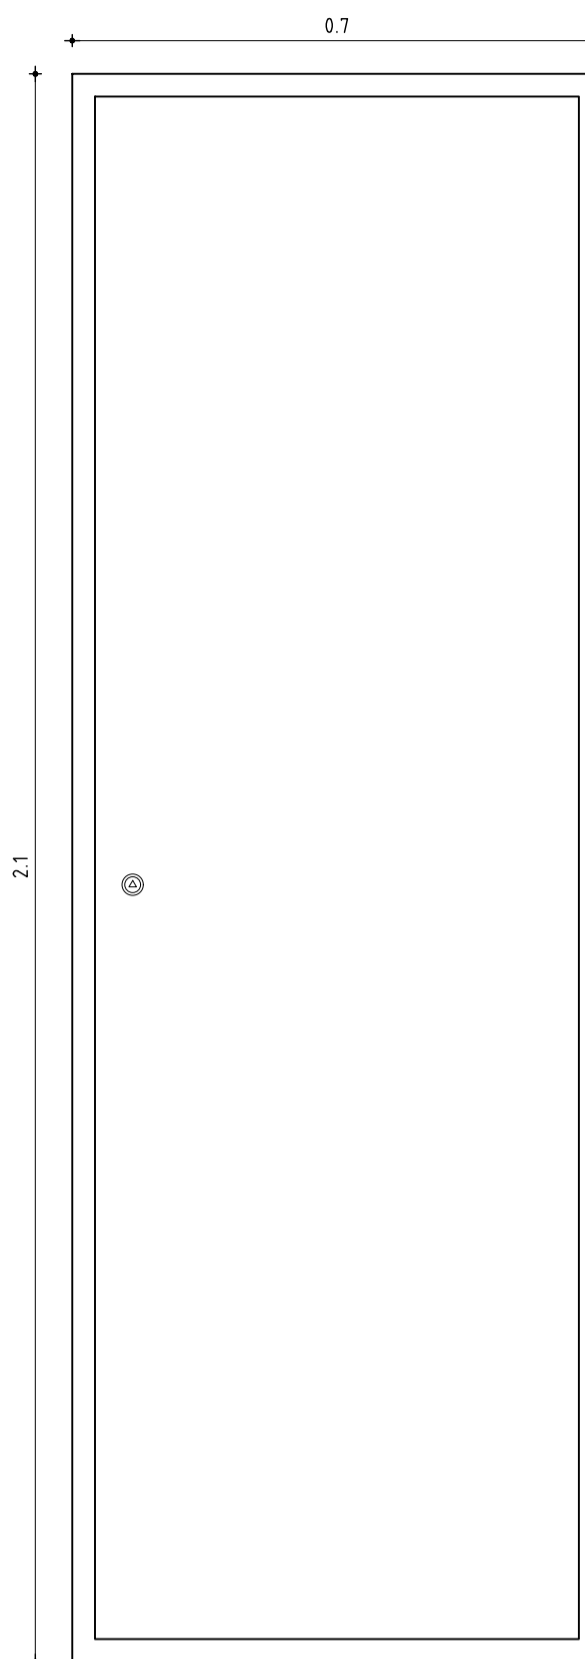


CORTE LATERAL

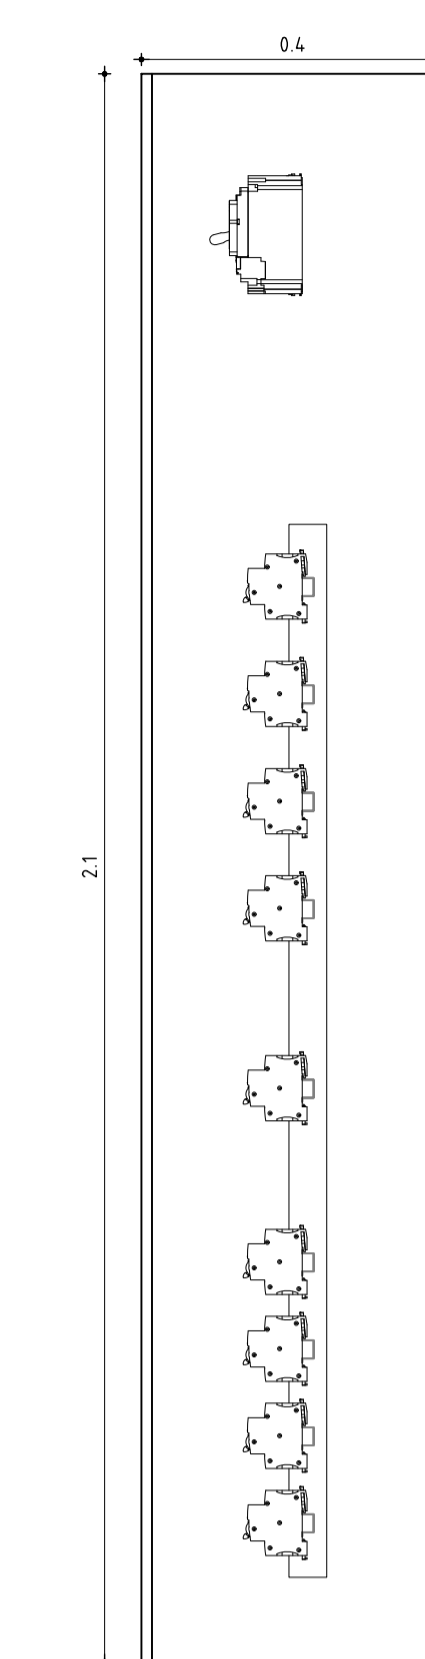


TABLERO F


VISTA INTERIOR (SIN FM)

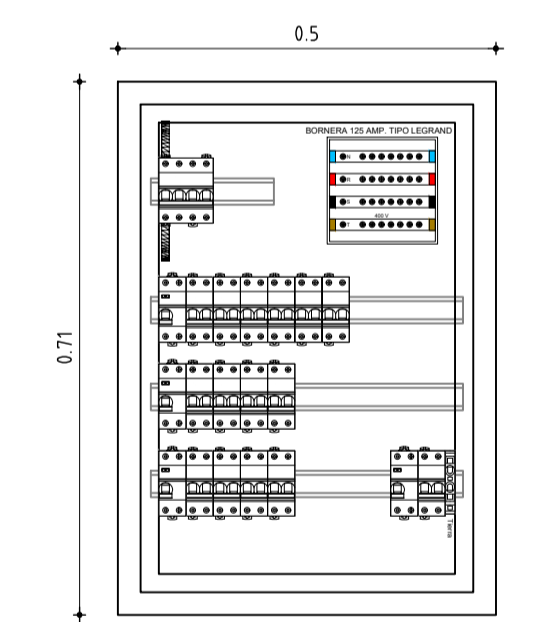


VISTA INTERIOR (CON FM)

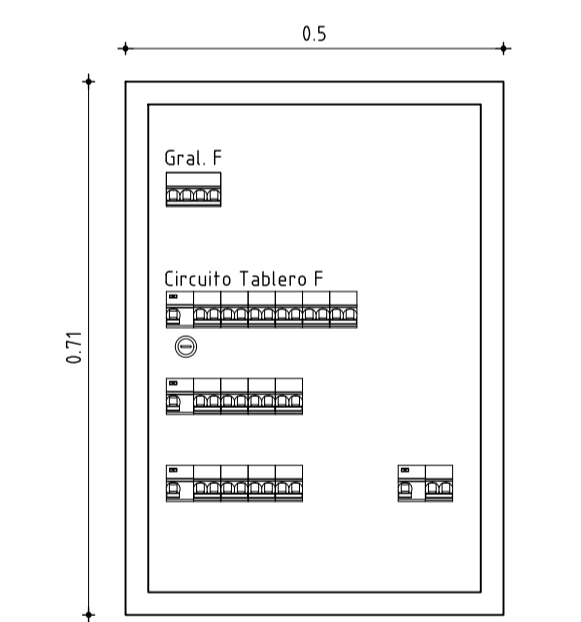

VISTA EXTERIOR

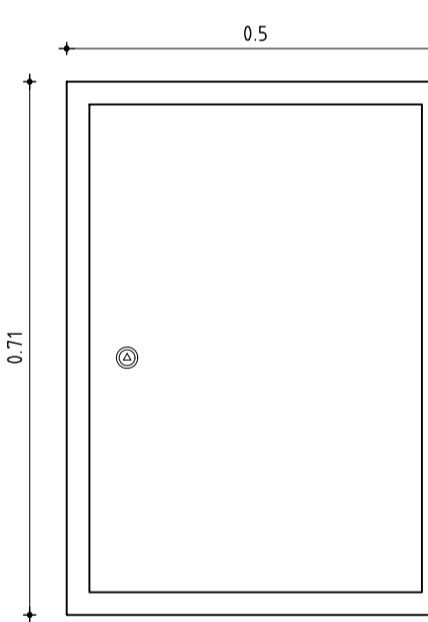

CORTE LATERAL

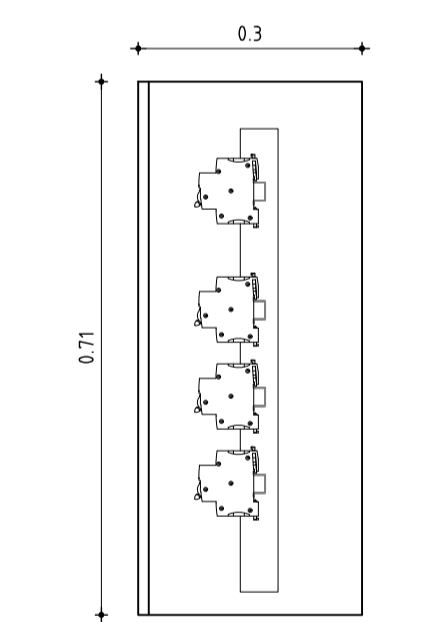

ANEP AREA DE PROYECTOS		DIRECCIÓN SECTORIAL DE INFRAESTRUCTURA	
CONSEJO DIRECTIVO CENTRAL			
OBRA: LICEO N°4	LOCALIDAD: ARTIGAS	FECHA: 09/2025	
CALLE: BLANDEQUES S/N	DEPARTAMENTO: ARTIGAS	ESCALA: 1/25	
PLANO DE: INSTALACION ELECTRICA	TABLEROS		LAMINA N°: L55
ARQUITECTO:	FRMA: G. COLOMBO		
AYTE. de ARQTO:	F. FEBRERO		
TECNICO:	FRMA: RODRIGO PERERA		
DEBUJANTE:			