UNIT A4 - 210x297

ANEP

AREA DE PROYECTOS

DIRECCIÓN SECTORIAL DE INFRAESTRUCTURA

CONSEJO DIRECTIVO CENTRAL

OBRA LICEO N°4 DEPARTAMENTO ARTIGAS		
FECHA 2025	ANEXO	HOJA L63

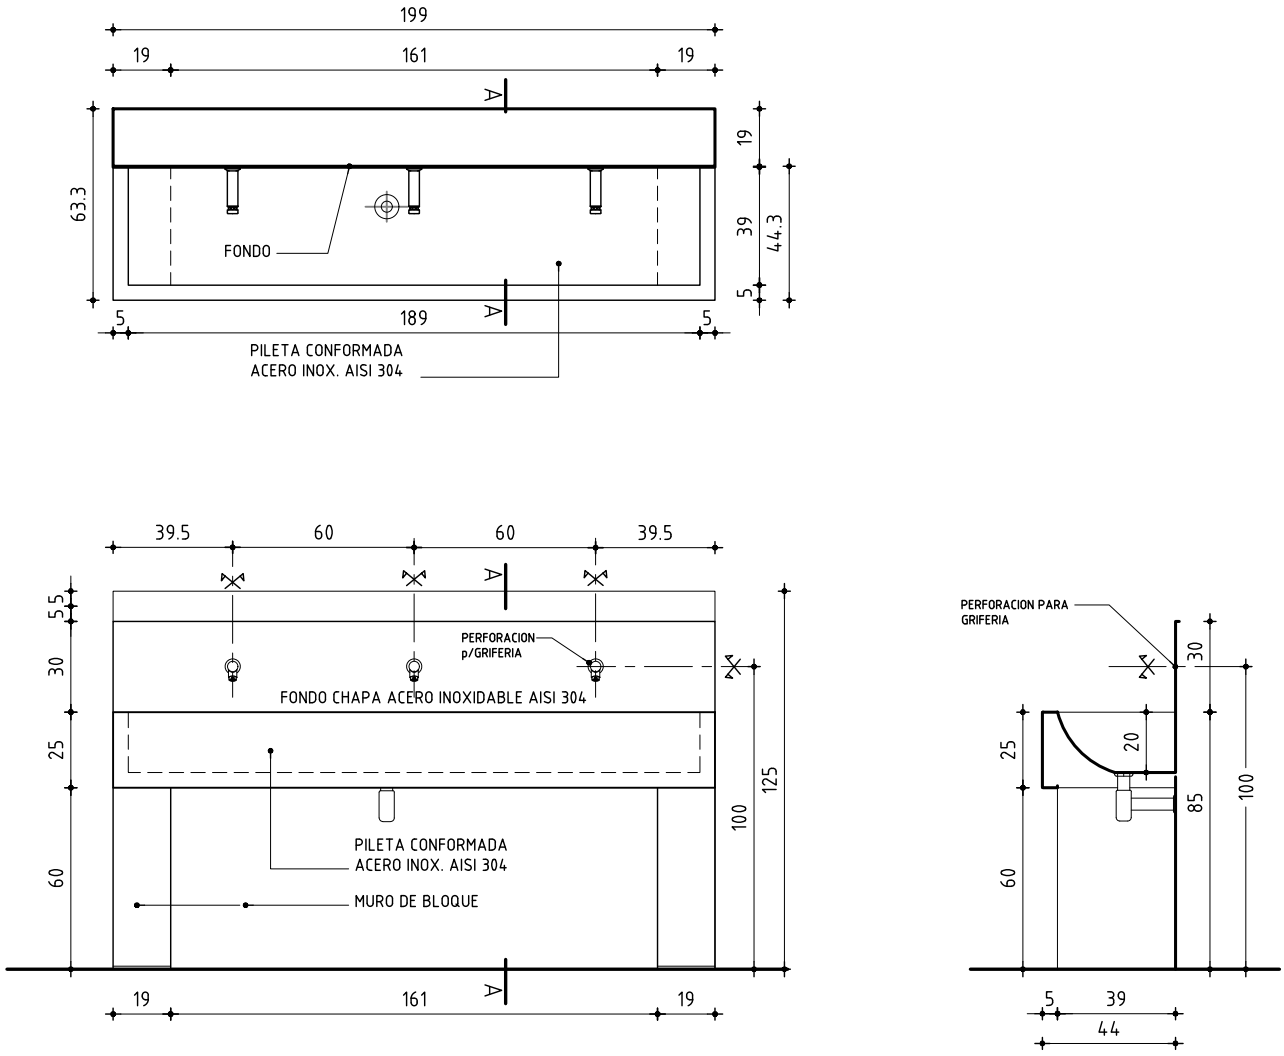

PILETA BEBEDERO

ESCALA 1/25	-

TIPO	Ai04	CANTIDAD	1	IZQ.	-	UBICACION	ESPACIOS EXTERIORES
				DER.	-		

ESTRUCTURA	ANCLAJE -	
	MATERIAL CHAPA ACERO INOX AISI 304	SECCION 1.2mm

COMPONENTES			
	DIVISIONES	MAT. -	
		-	SECCION -
	PANELES	MAT. CHAPA ACERO INOXIDABLE AISI 304 e=1.2mm	
		-	SECCION -
	PASAMANOS	MAT. -	
		-	SECCION -
	ACCESORIOS	PILETA s/DETALLE c/VALVULA Y CANASTO	
	HERRAJES	-	

TERMINACION	PULIDO
OBSERVACIONES	PERFORACIONES PARA GRIFERIA s/INDICACIONES Y COORDINAR CON SANITARIA --- VERIFICAR MEDIDAS EN OBRA