



AREA DE PROYECTOS
DIRECCIÓN SECTORIAL DE
INFRAESTRUCTURA
CONSEJO DIRECTIVO CENTRAL


OBRA
LICEO N°4
DEPARTAMENTO ARTIGAS

FECHA 2025 ANEXO HOJA L65

PAÑOS FIJOS c/TABAQUERA

ESCALA 1/50

TIPO	AL02	CANTIDAD	4	IZQ. - DER. -	UBICACION	LOCAL: 01 - ACCESO
------	------	----------	---	------------------	-----------	--------------------

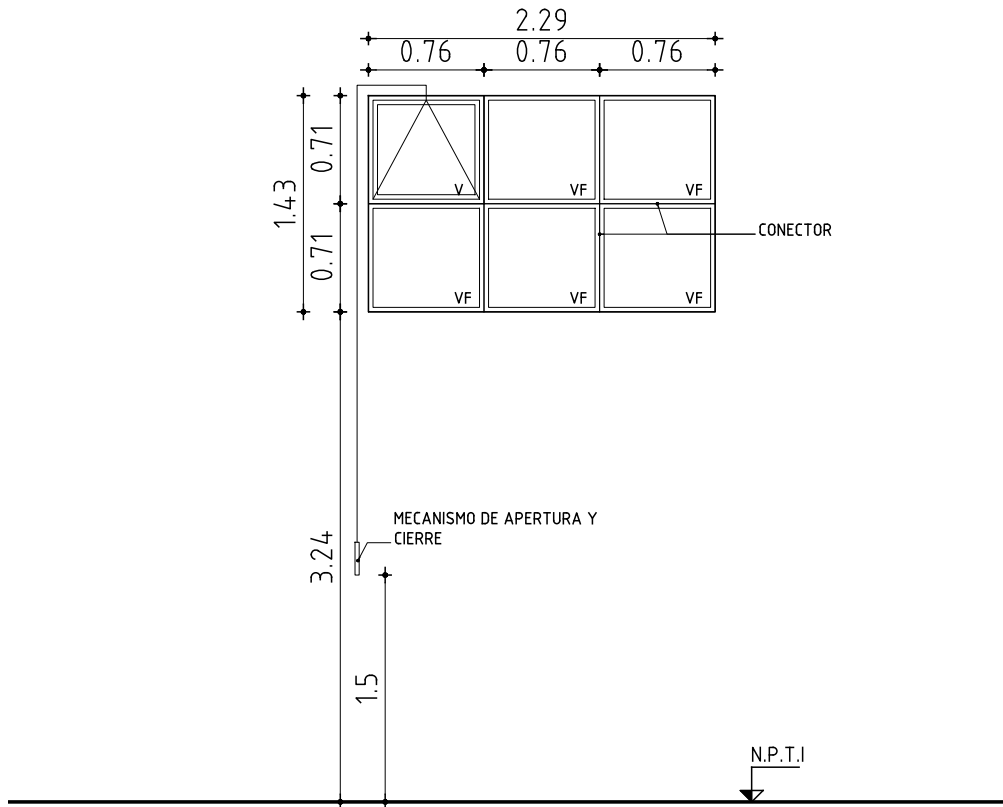

N.P.T.I

- VERIFICAR MEDIDAS EN OBRA
- SE DEBE COTIZAR TODO ACCESORIO DE LA SERIE, QUE PERMITA EL MAXIMO PERFORMANCE DE LA ABERTURA (FELPILLAS, TOPES,ETC)

MARCO	MAT.	ALUMINIO ANODIZADO NATURAL CLASE A 13 s/UNIT 1076	
	PERFILES	HORIZONTALES	PAÑO FIJO TIPO PROBBA - BANDEROLA TIPO PROBBA
		VERTICALES	PAÑO FIJO TIPO PROBBA - BANDEROLA TIPO PROBBA
		DIVISOR	PAÑO FIJO TIPO PROBBA - BANDEROLA TIPO PROBBA
	CONTRAVIDRIO	SEGÚN SERIE	
	ANCLAJE	GRAPAS A MAMPOSTERIA CON AMURE DE MORTERO S/MCP	
COLOCACION	A FILO INTERIOR		

HOJA	MATERIAL	ESTRUCTURA BASTIDOR	SEGUN SERIE PROBBA
	PAÑOS	TABLERO	-

TERMINACION	ALUMINIO ANODIZADO NATURAL CLASE A 13 s/UNIT 1076
VIDRIOS	TIPO COMUN, INCOLORO ESPESOR 5mm

HERRAJES	MOVIMIENTO	CANTIDAD	2	TIPO	BISAGRAS DE DOS ALAS TIPO AGX 1574
	MANIOBRA		1		SIMPLON s/MCP
	CIERRE		1		SIMPLON s/MCP