



AREA DE PROYECTOS

DIRECCIÓN SECTORIAL DE
INFRAESTRUCTURA


CONSEJO DIRECTIVO CENTRAL

OBRA LICEO N°4		
DEPARTAMENTO ARTIGAS		
FECHA 2025	ANEXO	HOJA L67

VENTANA c/PAÑOS FIJO

ESCALA 1/50 -

TIPO	AL04	CANTIDAD	4	IZQ.	-	DER.	-	UBICACION	LOCAL: 01 ACCESO
-------------	------	-----------------	---	-------------	---	-------------	---	------------------	------------------

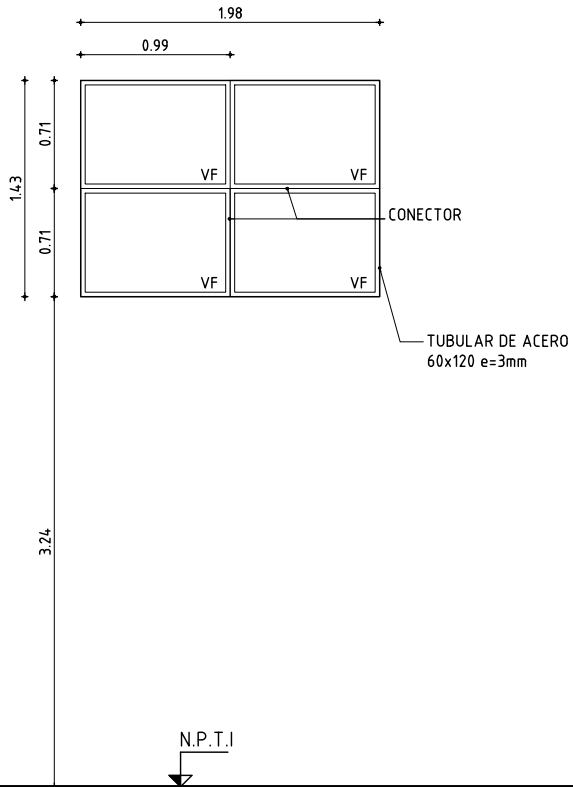

- VERIFICAR MEDIDAS EN OBRA
- SE DEBE COTIZAR TODO ACCESORIO DE LA SERIE, QUE PERMITA EL MAXIMO PERFORMANCE DE LA ABERTURA (FELPILLAS, TOPES,ETC)

MARCO	MAT.	ALUMINIO ANODIZADO NATURAL CLASE A 13 s/UNIT 1076	
	PERFILES	HORIZONTALES	PAÑO FIJO TIPO PROBBA
		VERTICALES	PAÑO FIJO TIPO PROBBA
		DIVISOR	PAÑO FIJO TIPO PROBBA
	CONTRAVIDRIO	SEGÚN SERIE	
	ANCLAJE	GRAPAS A MAMPOSTERIA Y/O TORNILLOS A CONECTOR - SEPARADOR PLASTICO ENTRE ACERO Y ALUMINIO	
COLOCACION	A FILO INTERIOR		

HOJA	MATERIAL	ESTRUCTURA BASTIDOR	SEGUN SERIE PROBBA
	PAÑOS		-

TERMINACION	ALUMINIO ANODIZADO NATURAL S/UNIT VIGENTE
VIDRIOS	TIPO COMUN, INCOLORO ESPESOR 5mm

HERRAJES	MOVIMIENTO	CANTIDAD	TIPO	
	MANIOBRA			
	CIERRE			