




AREA DE PROYECTOS  
DIRECCIÓN SECTORIAL DE  
INFRAESTRUCTURA  
CONSEJO DIRECTIVO CENTRAL

OBRA <b>LICEO N°4</b>		
DEPARTAMENTO <b>ARTIGAS</b>		
FECHA 2025	ANEXO	HOJA <b>L68</b>

VENTANA c/PAÑOS FIJO

ESCALA 1/25

TIPO	AL05	CANTIDAD	2	IZQ. - DER. -	UBICACION	FACHADA
------	------	----------	---	------------------	-----------	---------

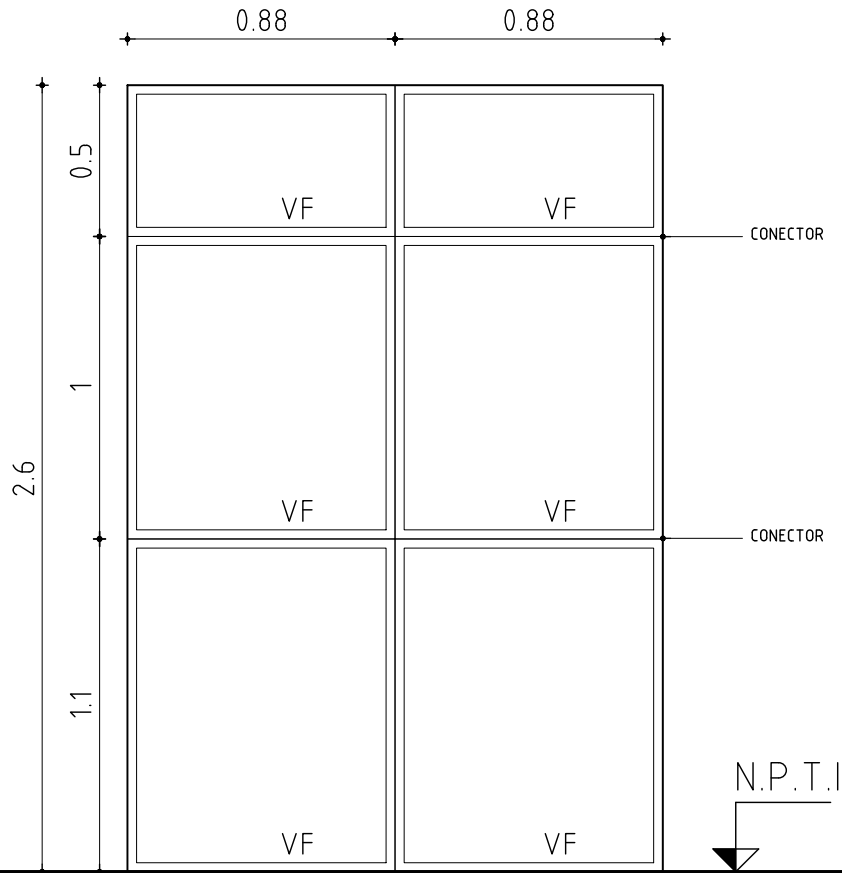

- VERIFICAR MEDIDAS EN OBRA
- SE DEBE COTIZAR TODO ACCESORIO DE LA SERIE, QUE PERMITA EL MAXIMO PERFORMANCE DE LA ABERTURA (FELPILLAS, TOPES,ETC)

<b>MARCO</b>	MAT.	ALUMINIO ANODIZADO NATURAL CLASE A 13 s/UNIT 1076	
	PERFILES	HORIZONTALES	PAÑO FIJO TIPO PROBBA
		VERTICALES	PAÑO FIJO TIPO PROBBA
		DIVISOR	PAÑO FIJO TIPO PROBBA
	CONTRAVIDRIO	SEGÚN SERIE	
	ANCLAJE	GRAPAS A MAMPOSTERIA CON AMURE DE MORTERO S/MCP	
	COLOCACION	A FILO INTERIOR	

<b>HOJA</b>	MATERIAL	ESTRUCTURA BASTIDOR	SEGUN SERIE PROBBA
		TABLERO	-
	PAÑOS	LÁMINA DE PROTECCIÓN s/MCP	

<b>TERMINACION</b>	ALUMINIO ANODIZADO NATURAL CLASE A 13 s/UNIT 1076		
<b>VIDRIOS</b>	TIPO	COMUN - INCOLORO	ESPESOR 5mm + LAMINA DE SEGURIDAD s/MCP

<b>HERRAJES</b>	MOVIMIENTO	CANTIDAD	TIPO
	MANIOBRA		
	CIERRE		