

AREA DE PROYECTOS

DIRECCIÓN SECTORIAL DE
INFRAESTRUCTURA


CONSEJO DIRECTIVO CENTRAL

OBRA LICEO N°4		
DEPARTAMENTO ARTIGAS		
FECHA 2025	ANEXO	HOJA L69

CORREDIZA + TABAQUERA c/PAÑO FIJO

ESCALA 1/25 -

TIPO	AL06	CANTIDAD	16	IZQ.	-	DER.	-	UBICACION	LOCALES: 2/3/8/11/12/19/28/29/30/38/39
-------------	------	-----------------	----	-------------	---	-------------	---	------------------	---

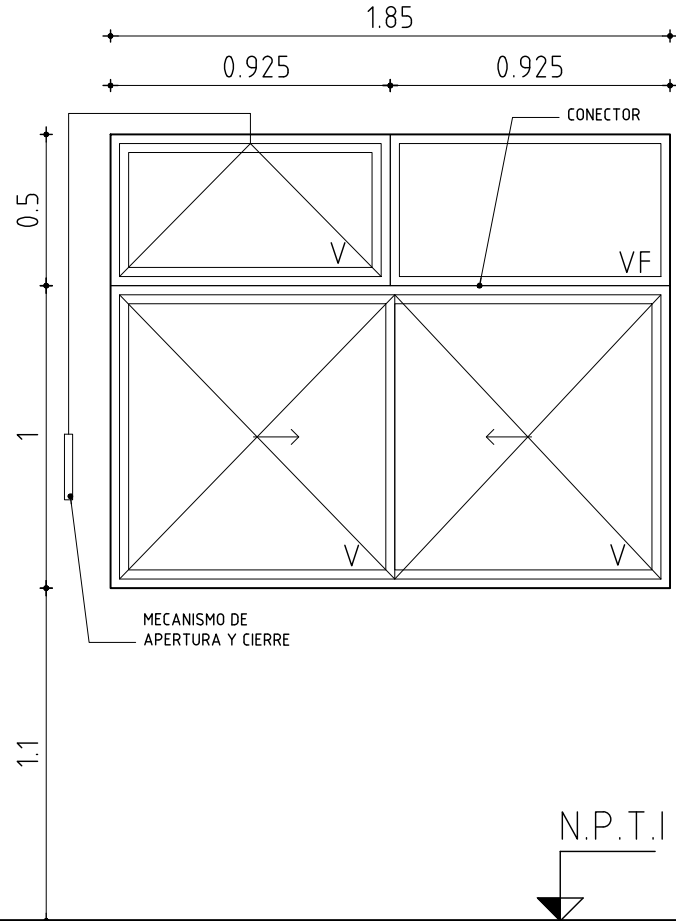

N.P.T.I

- NOTA:**
- VERIFICAR MEDIDAS EN OBRA
 - LAS 3 ABERTURAS EN LOCAL 29 (CIRCULACION DE P.A.) VAN CON VIDRIO COMUN + LAMINA DE SEGURIDAD s/MCP.
 - SE DEBE COTIZAR TODO ACCESORIO DE LA SERIE, QUE PERMITA EL MAXIMO PERFORMANCE DE LA ABERTURA (FELPILLAS, TOPES,ETC)

MARCO	MAT.	ALUMINIO ANODIZADO NATURAL CLASE A 13 s/UNIT 1076	
	PERFILES	HORIZONTALES	LÍNEA TIPO PROBBA CORREDIZA/TABAQUERA - PROYECCIÓN Y DESLIZ - PAÑO FIJO
		VERTICALES	LÍNEA TIPO PROBBA CORREDIZA/TABAQUERA - PROYECCIÓN Y DESLIZ - PAÑO FIJO
		DIVISOR	CONECTOR
	CONTRAVIDRIO	SEGÚN SERIE	
	ANCLAJE	GRAPAS A MAMPOSTERIA CON AMURE DE MORTERO S/MCP	
COLOCACION		A FILO INTERIOR	

HOJA	MATERIAL	ESTRUCTURA BASTIDOR	SEGUN SERIE PROBBA
		TABLERO	-
	PAÑOS	DVH - INCOLORO - VER NOTA	

TERMINACION		ALUMINIO ANODIZADO NATURAL CLASE A 13 s/UNIT 1076	
VIDRIOS	TIPO	DVH - INCOLORO - VER NOTA	ESPESOR DVH 5+6+5mm

HERRAJES	MOVIMIENTO	CANTIDAD	4/2	TIPO	-CONJUNTO DE RODAMIENTO METÁLICO TIPO SEGÚN SERIE GALA
	MANIOBRA		2/1		-BISAGRAS DE DOS ALAS TIPO AGX 1574
	CIERRE		1/1		-TIRADOR TIPO DE EMBUTIR CURVO 158mm AL INTERIOR, CORREDIZA SEGÚN SERIE GALA
					-SIMPLON s/MCP
					-CIERRE TIPO DE INYECCIÓN CENTRAL "LARA" SEGÚN SERIE GALA
					-SIMPLON s/MCP