

AREA DE PROYECTOS

DIRECCIÓN SECTORIAL DE
INFRAESTRUCTURA


CONSEJO DIRECTIVO CENTRAL

OBRA LICEO N°4		
DEPARTAMENTO ARTIGAS		
FECHA 2025	ANEXO	HOJA L70

CORREDIZA + TABAQUERA c/PAÑO FIJO

ESCALA 1/25 -

TIPO	AL07	CANTIDAD	10	IZQ.	-	DER.	-	UBICACION	LOCALES: 4/9/10/11/18/20/29/37
-------------	------	-----------------	----	-------------	---	-------------	---	------------------	--------------------------------

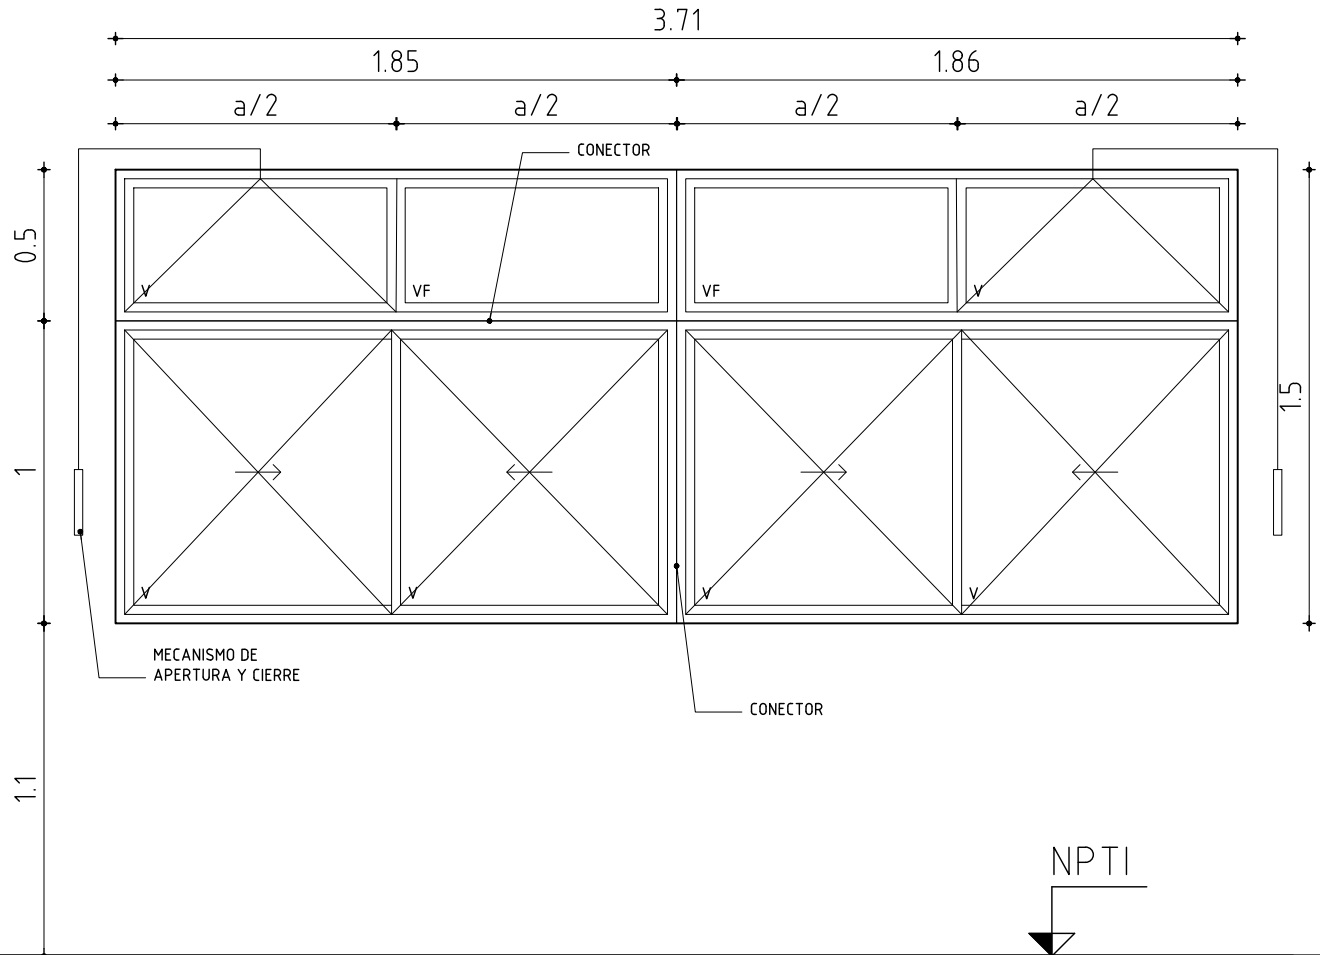

NOTA:

- VERIFICAR MEDIDAS EN OBRA
- LAS 3 ABERTURAS EN LOCALES 18 Y29 (CIRCULACION DE P.B/P.A.) VAN CON VIDRIO COMUN + LAMINA DE SEGURIDAD s/MCP.
- SE DEBE COTIZAR TODO ACCESORIO DE LA SERIE, QUE PERMITA EL MAXIMO PERFORMANCE DE LA ABERTURA (FELPILLAS, TOPES,ETC)

MARCO	MAT.	ALUMINIO ANODIZADO NATURAL s/UNIT VIGENTE	
	PERFILES	HORIZONTALES	LINEA TIPO PROBBA PARA TABAQUERA - PROYECCION Y DESLIZ - PAÑO FIJO
		VERTICALES	LINEA TIPO PROBBA PARA TABAQUERA - PROYECCION Y DESLIZ - PAÑO FIJO
		DIVISOR	CONECTOR SI CORRESPONDE
	CONTRAVIDRIO	SEGÚN SERIE	
	ANCLAJE	GRAPAS A MAMPOSTERIA CON AMURE DE MORTERO S/MCP	
	COLOCACION	A FILO INTERIOR	

HOJA	MATERIAL	ESTRUCTURA BASTIDOR	SEGUN SERIE PROBBA
		TABLERO	-
	PAÑOS	LÁMINA DE PROTECCIÓN s/MCP	

TERMINACION	ALUMINIO ANODIZADO NATURAL S/UNIT VIGENTE		
VIDRIOS	TIPO	DVH - INCOLORO - VER NOTA	ESPESOR 4+6+4mm

HERRAJES	MOVIMIENTO	CANTIDAD	8/4	TIPO	-CONJUNTO DE RODAMIENTO METÁLICO TIPO SEGÚN SERIE GALA
	MANIOBRA		6/2		-BISAGRAS DE DOS ALAS TIPO AGX 1574
	CIERRE		2/2		-TIRADOR TIPO DE EMBUTIR CURVO 158mm AL INTERIOR, CORREDIZA SEGÚN SERIE GALA
					-SIMPLON s/MCP
					-CIERRE TIPO DE INYECCIÓN CENTRAL "LARA" SEGÚN SERIE GALA
					-SIMPLON s/MCP