



AREA DE PROYECTOS
DIRECCIÓN SECTORIAL DE
INFRAESTRUCTURA
CONSEJO DIRECTIVO CENTRAL


OBRA
LICEO N°4
DEPARTAMENTO ARTIGAS

FECHA 2025 ANEXO HOJA L73

VENTANA TABAQUERA c/PAÑOS FIJOS

ESCALA 1/25

TIPO	AL10	CANTIDAD	1	IZQ. - DER. -	UBICACION	LOCAL: 13 - CIRCULACION 1
------	------	----------	---	------------------	-----------	---------------------------

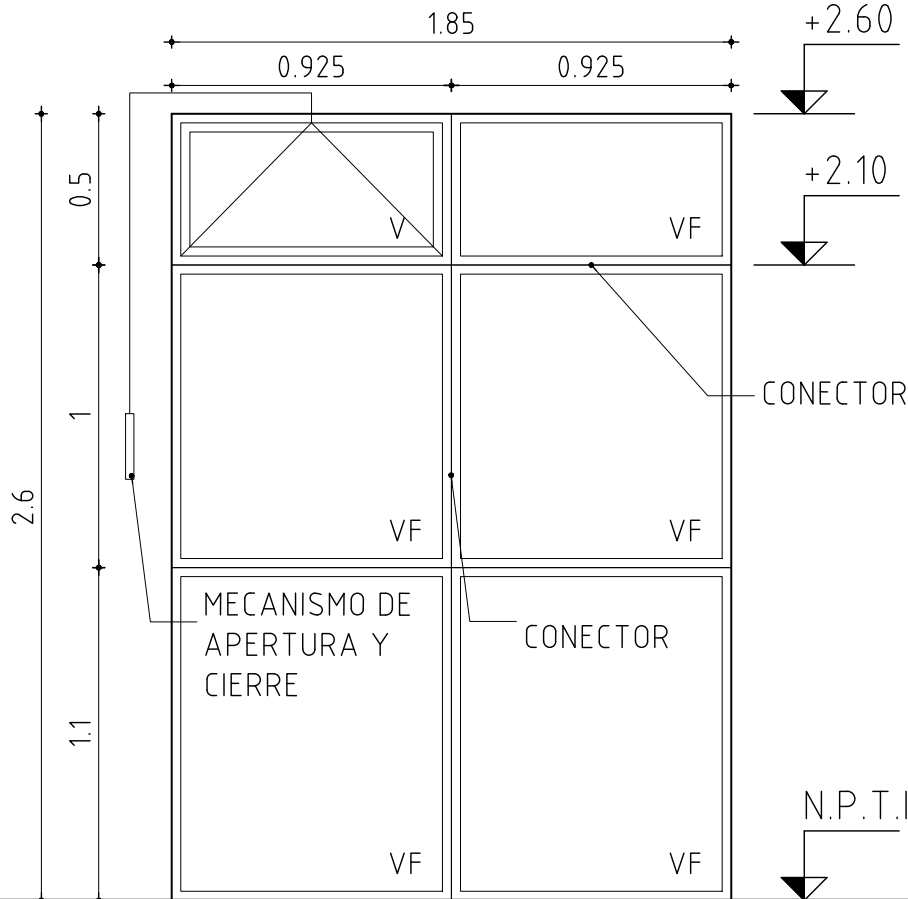

- VERIFICAR MEDIDAS EN OBRA
- SE DEBE COTIZAR TODO ACCESORIO DE LA SERIE, QUE PERMITA EL MAXIMO PERFORMANCE DE LA ABERTURA (FELPILLAS, TOPES,ETC)

MARCO	MAT.	ALUMINIO ANODIZADO NATURAL CLASE A 13 s/UNIT 1076	
	PERFILES	HORIZONTALES	PAÑO FIJO TIPO PROBBA - TABAQUERA TIPO PROBBA
		VERTICALES	PAÑO FIJO TIPO PROBBA - TABAQUERA TIPO PROBBA
		DIVISOR	CONECTOR SI CORRESPONDE
	CONTRAVIDRIO	SEGÚN SERIE	
	ANCLAJE	GRAPAS A MAMPOSTERIA CON AMURE DE MORTERO S/MCP	
COLOCACION	A FILO INTERIOR		

HOJA	MATERIAL	ESTRUCTURA BASTIDOR	SEGUN SERIE PROBBA
		TABLERO	-
	PAÑOS	LÁMINA DE PROTECCIÒN s/MCP	

TERMINACION	ALUMINIO ANODIZADO NATURAL CLASE A 13 s/UNIT 1076		
VIDRIOS	TIPO	COMUN, INCOLORO	ESPESOR 5mm + LÁMINA DE SEGURIDAD s/MCP

HERRAJES	MOVIMIENTO	CANTIDAD	2	TIPO	-BISAGRAS DE DOS ALAS TIPO AGX 1574
	MANIOBRA		1		- SIMPLON
	CIERRE		1		- SIMPLON