

AREA DE PROYECTOS

DIRECCIÓN SECTORIAL DE
INFRAESTRUCTURA


CONSEJO DIRECTIVO CENTRAL

OBRA LICEO N°4		
DEPARTAMENTO ARTIGAS		
FECHA 2025	ANEXO	HOJA L74

PAÑOS FIJOS c/TABAQUERA

ESCALA 1/50

TIPO	AL11	CANTIDAD	2	IZQ. -	DER. -	UBICACION	LOCAL: 01 - ACCESO
------	------	----------	---	--------	--------	-----------	--------------------

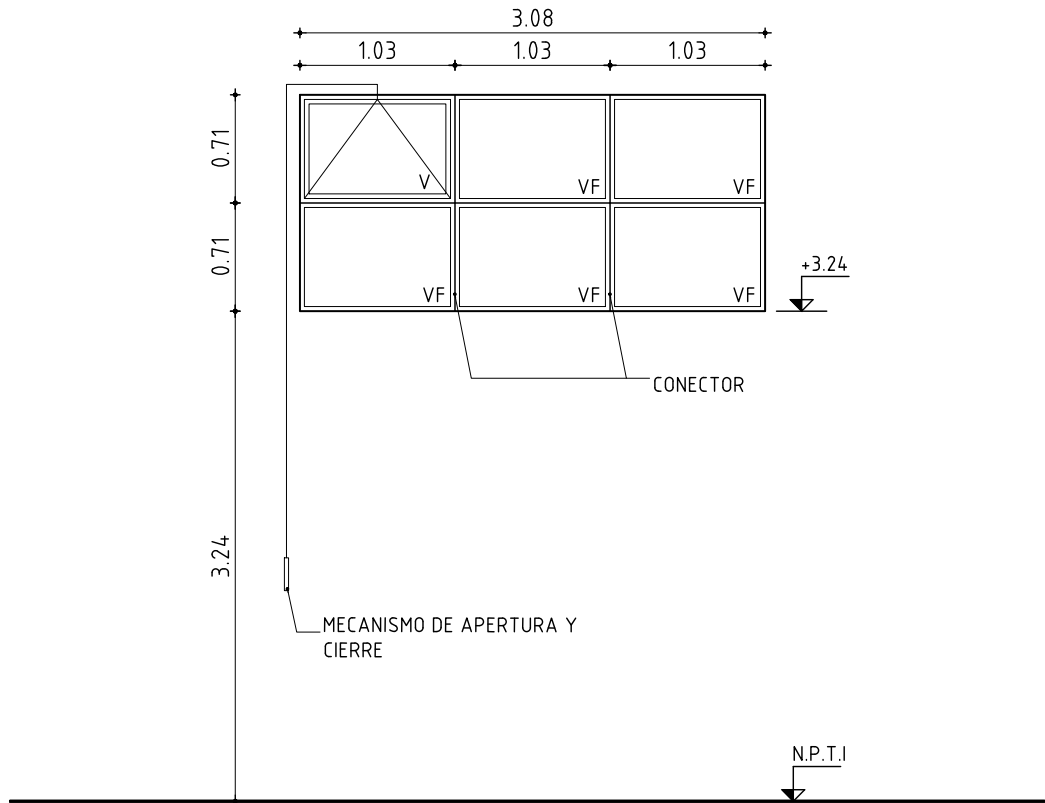

- VERIFICAR MEDIDAS EN OBRA
- SE DEBE COTIZAR TODO ACCESORIO DE LA SERIE, QUE PERMITA EL MAXIMO PERFORMANCE DE LA ABERTURA (FELPILLAS, TOPES,ETC)

MARCO	MAT.	ALUMINIO ANODIZADO NATURAL s/UNIT VIGENTE	
	PERFILES	HORIZONTALES	PAÑO FIJO TIPO PROBBA - TABAQUERA TIPO PROBBA
		VERTICALES	PAÑO FIJO TIPO PROBBA - TABAQUERA TIPO PROBBA
		DIVISOR	CONECTOR SI CORRESPONDE
	CONTRAVIDRIO	SEGÚN SERIE	
	ANCLAJE	GRAPAS A MAMPOSTERIA CON AMURE DE MORTERO S/MCP	
COLOCACION	A FILO INTERIOR		

HOJA	MATERIAL	ESTRUCTURA BASTIDOR	SEGUN SERIE PROBBA
		TABLERO	-
	PAÑOS	LÁMINA DE PROTECCIÒN s/MCP	

TERMINACION	ALUMINIO ANODIZADO NATURAL S/UNIT VIGENTE		
VIDRIOS	TIPO	COMUN, INCOLORO	ESPESOR 5mm + LÁMINA DE SEGURIDAD s/MCP

HERRAJES	MOVIMIENTO	CANTIDAD	2	TIPO	-BISAGRAS DE DOS ALAS TIPO AGX 1574
	MANIOBRA		1		- SIMPLON
	CIERRE		1		- SIMPLON