




AREA DE PROYECTOS
DIRECCIÓN SECTORIAL DE
INFRAESTRUCTURA
CONSEJO DIRECTIVO CENTRAL

OBRA
LICEO N°4
DEPARTAMENTO ARTIGAS

FECHA
2025

ANEXO

HOJA
L76

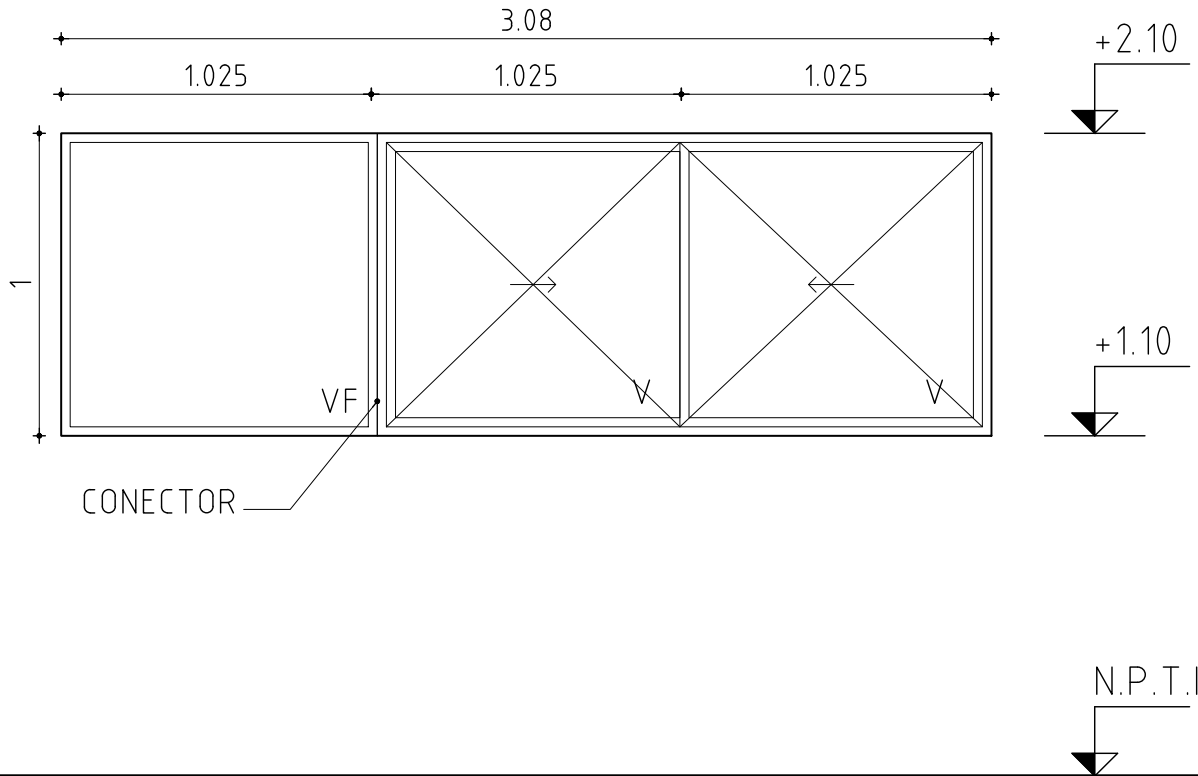

NOTA

- TODAS LAS MEDIDAS SE VERIFICARAN EN OBRA.
- LOS MARCOS SE AMURARAN SIN SU CORRESPONDIENTES HOJAS, Y DEBERAN ENTREGARSE PROTEGIDOS CONTRA EVENTUALES MANCHAS PRODUCIDAS POR MORTERO DE CAL O CEMENTO.
- TODAS LAS ABERTURAS SE DIBUJAN VISTAS DESDE EL EXTERIOR.

CORREDIZA c/PAÑO FIJO

ESCALA 1/25

-

TIPO	AL13	CANTIDAD	1	IZQ.	-	UBICACION	LOCAL: 16 - ADSCRICION P.B.
				DER.	-		

MARCO	MAT.	ALUMINIO ANODIZADO NATURAL CLASE A 13 s/UNIT 1076	
	PERFILES	HORIZONTALES	TIPO PROBBA
		VERTICALES	TIPO PROBBA
		DIVISOR	TIPO PROBBA
	CONTRAVIDRIO	SEGÚN SERIE	
	ANCLAJE	GRAPAS A MAMPOSTERIA Y/O TORNILLOS A CONECTOR	
	COLOCACION	A FILO INTERIOR	

HOJA	MATERIAL	ESTRUCTURA BASTIDOR	SEGUN SERIE
		TABLERO	-
	PAÑOS	-	

TERMINACION	ALUMINIO ANODIZADO NATURAL CLASE A 13 s/UNIT 1076		
VIDRIOS	TIPO	COMUN - INCOLORO	ESPESOR 5mm + LÁMINA DE PROTECCIÓN s/MCP

HERRAJES	MOVIMIENTO	CANTIDAD	4	TIPO	- CONJUNTO DE RODAMIENTO METALICO TIPO SEGUN SERIE GALA
	MANIOBRA		2		- TIRADOR TIPO DE EMBUTIR CURVO 158mm, CORREDIZA SEGUN SERIE
	CIERRE		1		- CIERRE DE INYECCIÓN CENTRAL "LARA" SEGUN SERIE