



AREA DE PROYECTOS  
DIRECCIÓN SECTORIAL DE  
INFRAESTRUCTURA  
CONSEJO DIRECTIVO CENTRAL


OBRA  
LICEO N°4  
DEPARTAMENTO ARTIGAS

FECHA 2025 ANEXO HOJA L77

CORREDIZA + TABAQUERA c/PAÑO FIJO

ESCALA 1/25

TIPO	AL14	CANTIDAD	1	IZQ. -	DER. -	UBICACION	LOCAL: 16 - ADSCRIPCION P.B.
------	------	----------	---	--------	--------	-----------	------------------------------

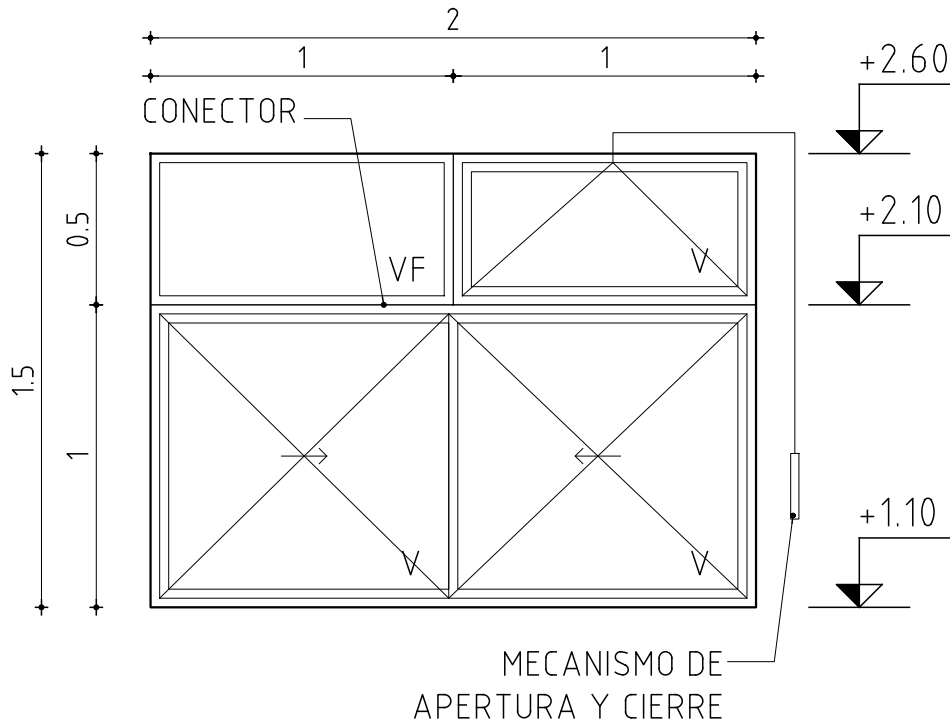

- VERIFICAR MEDIDAS EN OBRA  
- SE DEBE COTIZAR TODO ACCESORIO DE LA SERIE, QUE PERMITA EL MAXIMO PERFORMANCE DE LA ABERTURA (FELPILLAS, TOPES,ETC)

MARCO	MAT.	ALUMINIO ANODIZADO NATURAL CLASE A 13 s/UNIT 1076	
	PERFILES	HORIZONTALES	LÍNEA TIPO PROBBA CORREDIZA/TABAQUERA - PROYECCIÓN Y DESLIZ - PAÑO FIJO
		VERTICALES	LÍNEA TIPO PROBBA CORREDIZA/TABAQUERA - PROYECCIÓN Y DESLIZ - PAÑO FIJO
		DIVISOR	CONECTOR
	CONTRAVIDRIO	SEGÚN SERIE	
	ANCLAJE	GRAPAS A MAMPOSTERIA CON AMURE DE MORTERO S/MCP	
COLOCACION	A FILO INTERIOR		

HOJA	MATERIAL	ESTRUCTURA BASTIDOR	SEGUN SERIE PROBBA
		TABLERO	-
	PAÑOS	DVH - INCOLORO - VER NOTA	

TERMINACION	ALUMINIO ANODIZADO NATURAL CLASE A 13 s/UNIT 1076		
VIDRIOS	TIPO	DVH - INCOLORO - VER NOTA	ESPESOR DVH 4+6+4mm

HERRAJES	MOVIMIENTO	CANTIDAD	4/4	TIPO	-CONJUNTO DE RODAMIENTO METÁLICO TIPO SEGÚN SERIE GALA -BISAGRAS DE DOS ALAS TIPO AGX 1574
	MANIOBRA		2/1		-TIRADOR TIPO DE EMBUTIR CURVO 158mm AL INTERIOR, CORREDIZA SEGÚN SERIE GALA -SIMPLON s/MCP
	CIERRE		1/1		-CIERRE TIPO DE INYECCIÓN CENTRAL "LARA" SEGÚN SERIE GALA -BRAZO DE EMPUJAR TIPO MANIJA APX2404