
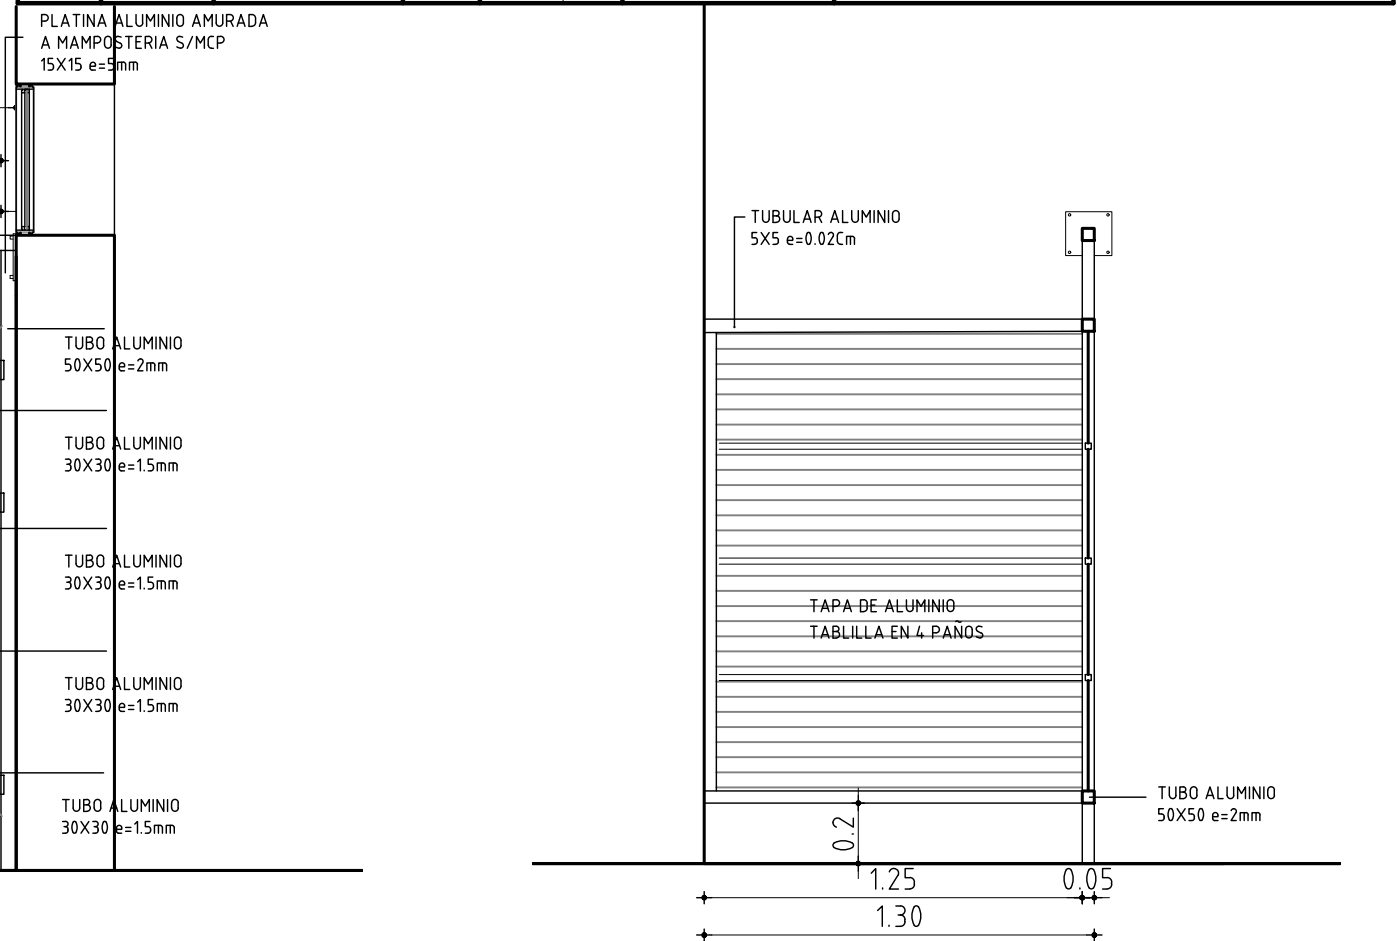


PUERTA BATIENTE BOX

ESCALA 1/25

TIPO	AL19	CANTIDAD	1	IZQ.	5	UBICACION	SSHH ALUMNAS
				DER.	-		

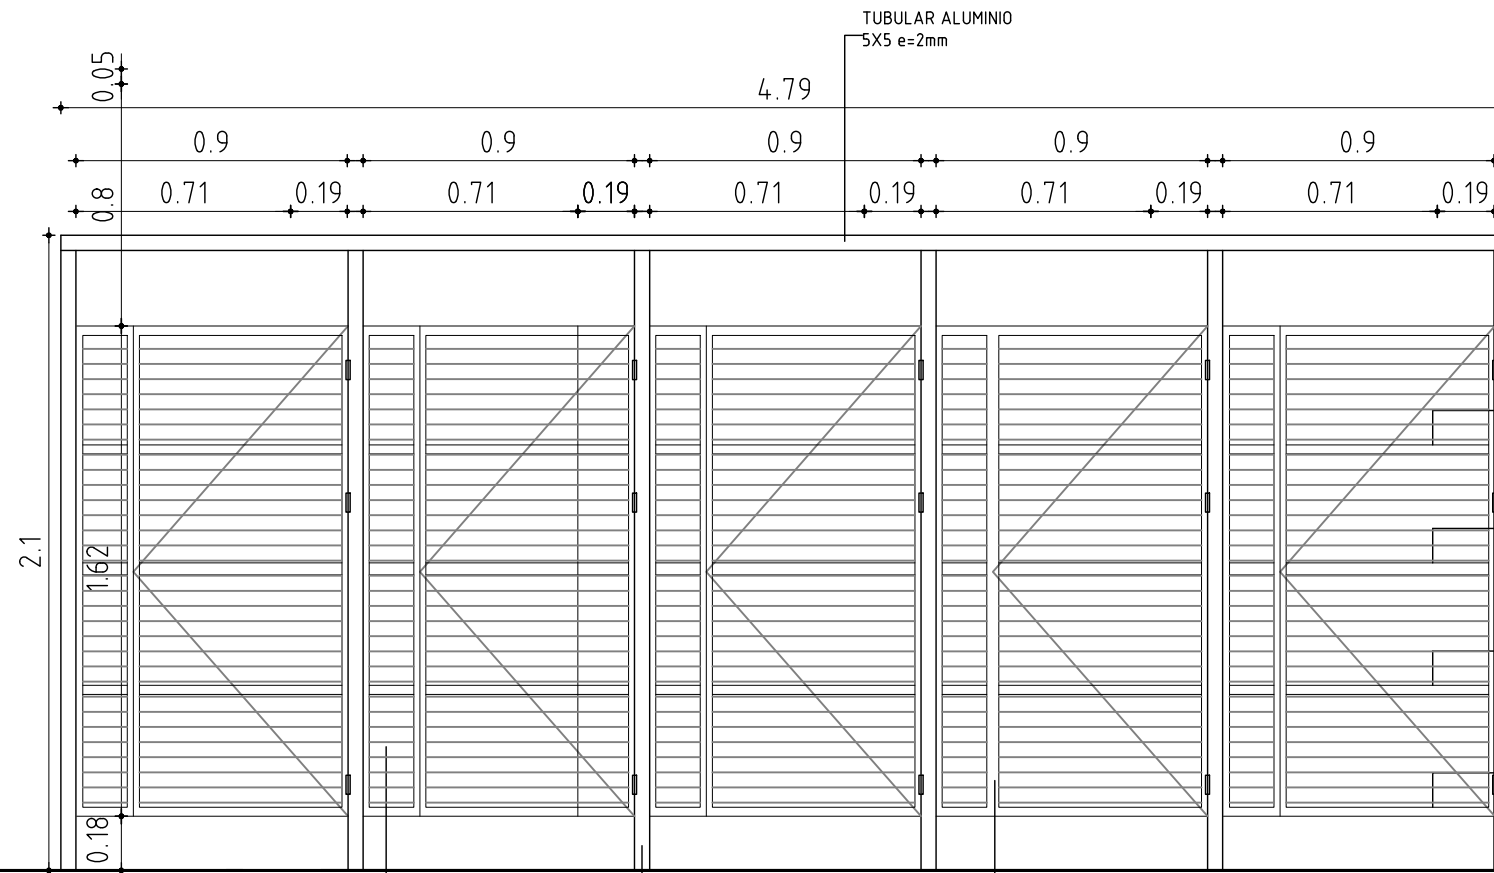


CORTE ESC 1/25

VISTA FRONTAL ESC 1/25

TAPA DE ALUMINIO
TABLILLA EN 4 PAÑOS

PARANTE ALUMINIO
5X5 e=2mm

HOJA CONFORMADA CON MARCO
Y DIVISORES EN TUBULAR
Y TABLILLAS DE CERRAMIENTO

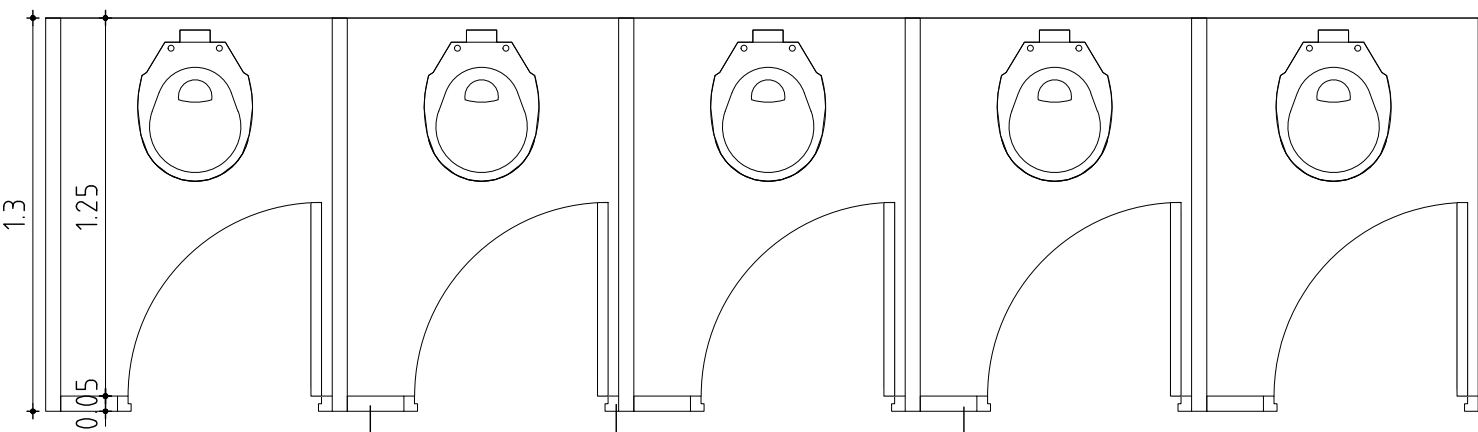

PLANTA ESC 1/25

TAPA DE ALUMINIO
TABLILLA EN 4 PAÑOS

PARANTE ALUMINIO
5X5 e=2mm

HOJA CONFORMADA CON MARCO
Y DIVISORES EN TUBULAR
Y TABLILLAS DE CERRAMIENTO

- VERIFICAR MEDIDAS EN OBRA
- SE DEBE COTIZAR TODO ACCESORIO DE LA SERIE, QUE PERMITA EL MAXIMO PERFORMANCE DE LA ABERTURA (FELPILLAS, TOPES, ETC)

MARCO	MAT.	- ALUMINIO ANODIZADO NATURAL S/UNIT VIGENTE	
	PERFILES	HORIZONTALES	S/ DETALLE
		VERTICALES	S/ DETALLE
	DIVISOR	-	
CONTRAVIDRIO	-		
ANCLAJE	GRAPAS A MAMPOSTERIA CON AMURE DE MORTERO O TIPO SIKA ANCHORFIX S/MCP		
COLOCACION	TUBULARES DE 5X5 EN MARCO PERIMETRAL Y 3X3 EN HOJAS		

HOJA	MATERIAL	ESTRUCTURA BASTIDOR	SEGUN SERIE
	PAÑOS	TABLERO	TABLILLA PANEL OPACO ANODIZADO NATURAL TIPO PN 0318 DE ALUR

TERMINACION	-
VIDRIOS	TIPO
	ESPESOR

HERRAJES	MOVIMIENTO	CANTIDAD	15	TIPO	BISAGRA RECTA 3 ALAS 105MM
	MANIOBRA	5			MANIJAS FIJAS RECTAS EXTERIORES
	CIERRE	5			PASADORES HORIZ TIPO MAUSER INTERIORES A BOX