ANEP

AREA DE PROYECTOS

DIRECCIÓN SECTORIAL DE INFRAESTRUCTURA

CONSEJO DIRECTIVO CENTRAL

OBRA LICEO N°4		
DEPARTAMENTO ARTIGAS		
FECHA 2025	ANEXO	HOJA L100

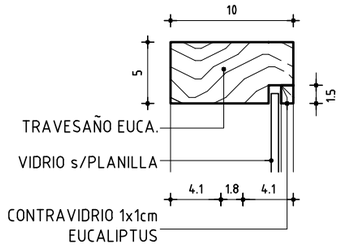

DETALLE 1-1 Esc. 1/5

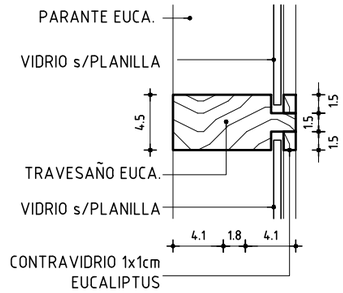

DETALLE 2-2 Esc. 1/5

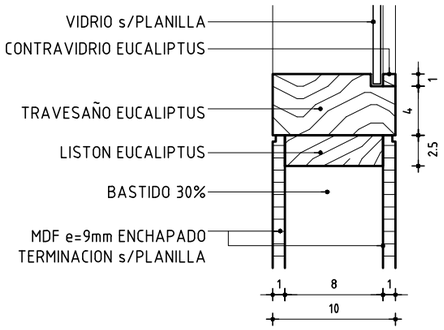

DETALLE 3-3 Esc. 1/5

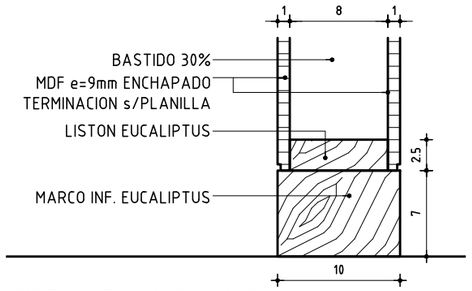

DETALLE 4-4 Esc. 1/5

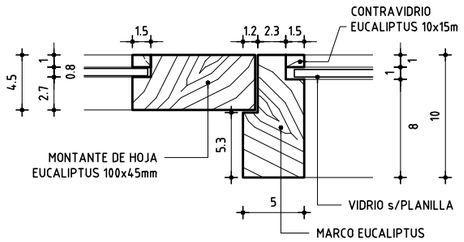

DETALLE 5-5 Esc. 1/5

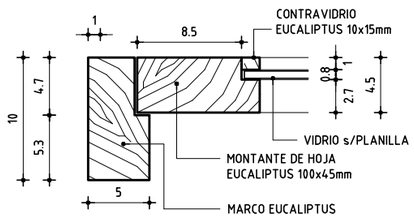

DETALLE 6-6 Esc. 1/5

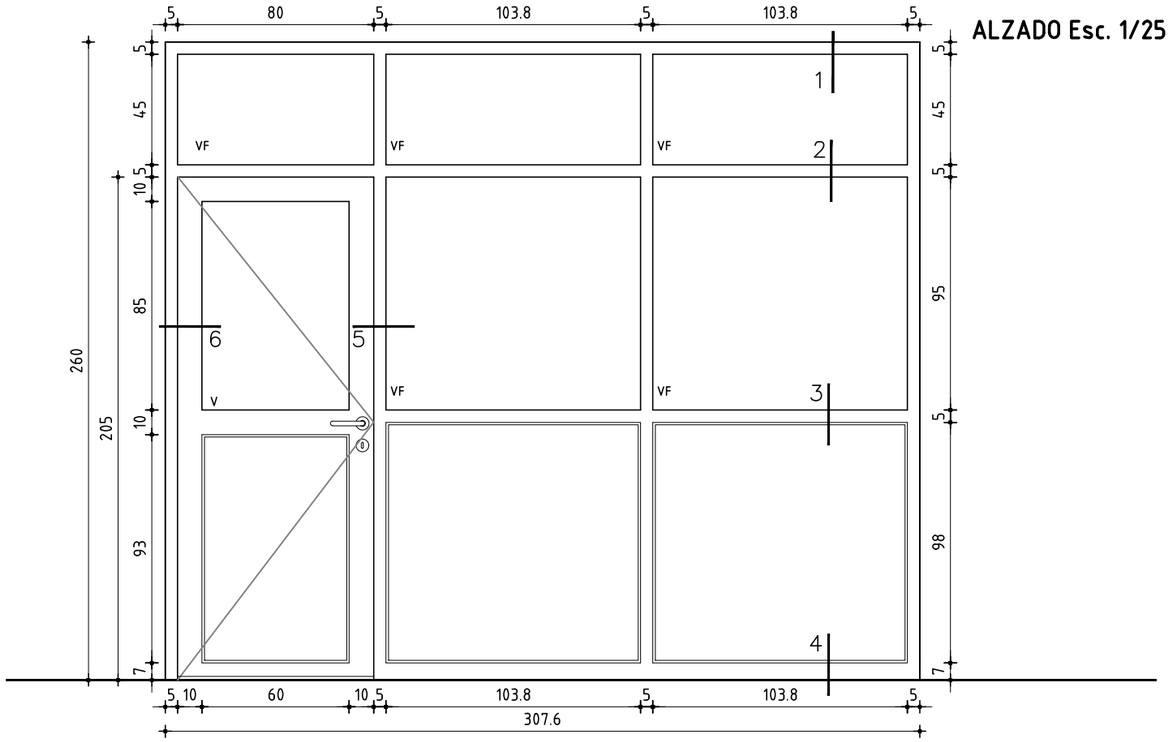

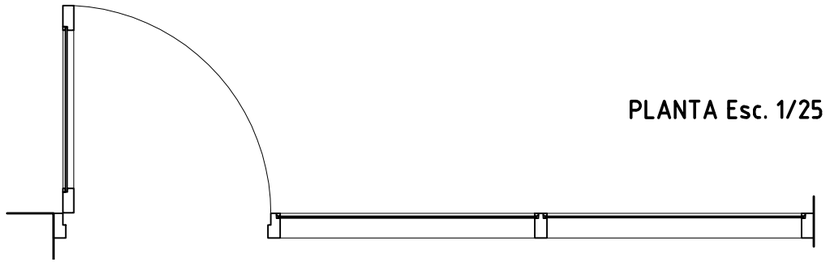

PLANTA Esc. 1/25

MAMPARA c/PUERTA BATIENTE

MARCO	TIPO	COMUN	MAT.	EUCALIPTUS CLEAR	SECCION	VER DETALLES
	TAPAJUNTA		MAT.	EUCALIPTUS CLEAR	SECCION	VER DETALLES
	ANCLAJE	GRAPAS	COLOCACION	A FILO EXTERIOR	TERM.	3 MANOS BARNIZ AL AGUA s/MCP

HOJA	PUERTA	PLACA	ESPESOR	45mm	ESTRUCTURA	BASTIDOR EUCALIPTUS 33% (1/3)
			REVESTIMIENTO	MDF esp=.9mm + LAMINADO DE ALTA RESITENCIA esp.=0.8mm COLOR HAYA (cod: PP 7913) s/MCP		
			CUBRECANTO	4 CANTOS 37x50mm IDEM MARCO + REFUERZOS EN ABERTURA DE HOJA 37x50mm s/ESQUEMA		
		TABLERO	ESTRUCTURA		MAT.	SECCION
			PAÑOS		MAT.	TERM.
		MACIZA	MATERIAL			SECCION
						SECCION
	VENTANA		ESTRUCTURA		MAT. EUCALIPTUS	SECCION VER DETALLES
			TRAVESAÑOS		MAT. EUCALIPTUS	SECCION VER DETALLES
			CONTACTO			
			CONTRAVIDRIO	EUCALIPTUS CLEAR		SECCION VER DETALLES
			TERMINACION	IDEM MARCO		
VIDRIO			TIPO	COMUN		SECCION 5mm

HERRAJES	MOVIMIENTO	CANTIDAD 3	TIPO	BISAGRAS 102mm A. INOX. MATE TIPO HAFELE STAR TEC COD. 926.331.203
	MANIOBRA	1		MANIJA RECTA ACERO INOX MATE c/BOCALLAVE UNIVERSAL
	CIERRE	1		PESTILLO Y CERRADURA DE SEGURIDAD DOBLE PALETA d/EMBUTIR

NOTA

- TODAS LAS MEDIDAS SE VERIFICARAN EN OBRA.
- LOS MARCOS SE AMURARAN SIN SU CORRRESPONDIENTES HOJAS, Y DEBERAN ENTREGARSE PROTEGIDOS CONTRA EVENTUALES MANCHAS PRODUCIDAS POR MORTERO DE CAL O CEMENTO.
- TODAS LAS VISTAS SE DIBUJAN DESDE EL EXTERIOR.

ESCALA 1/25 - 1/10 - 1/2	DETALLES LAMINA

TIPO	C17	CANTIDAD	1	UBICACION	LOCAL: 16 - ADSCRITO P.B.