



ALZADO - Esc. 1/25

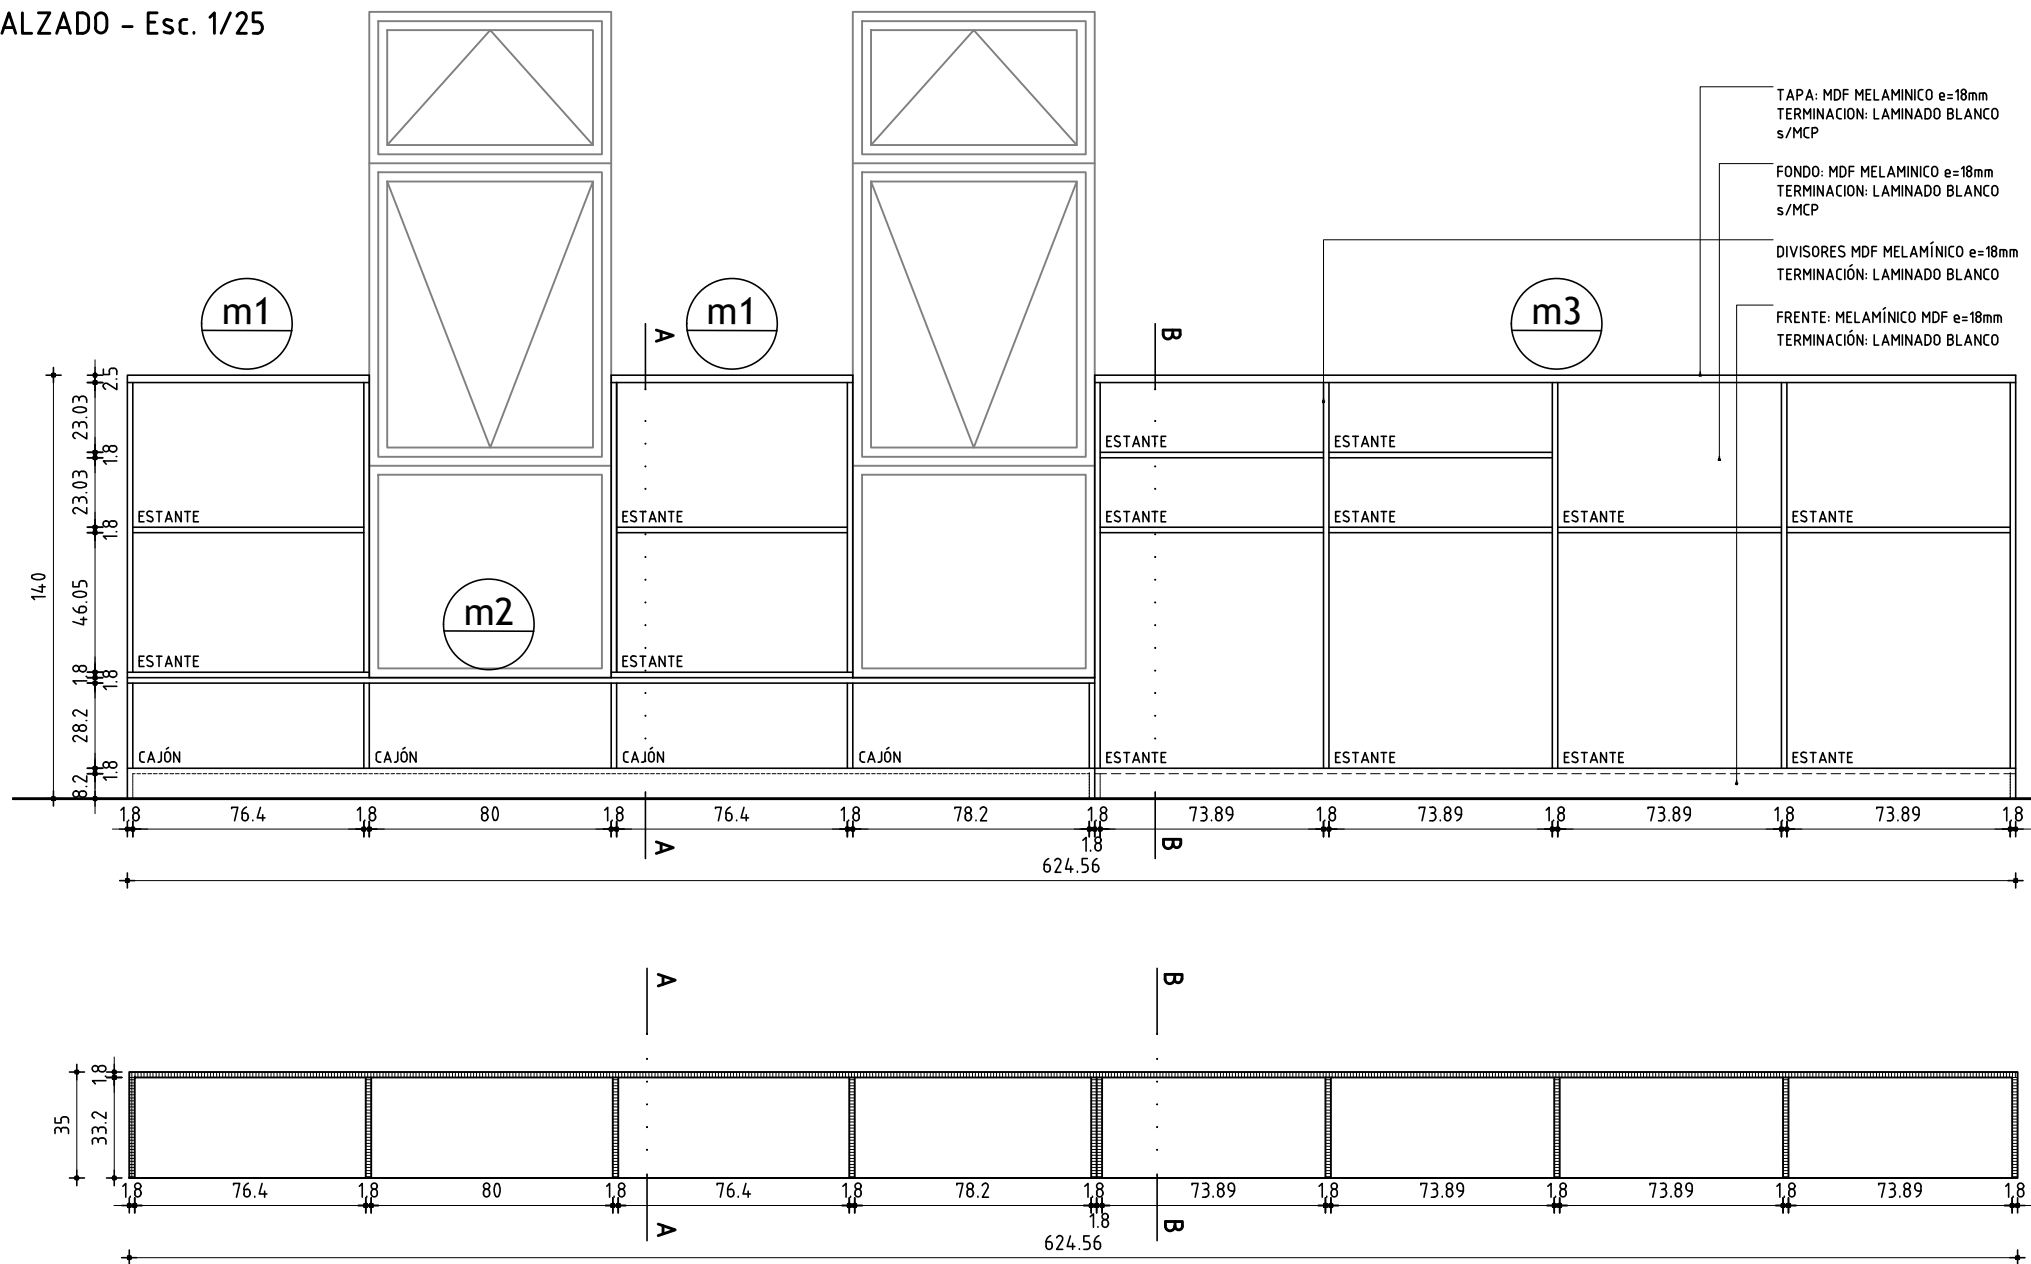

PLANTA - Esc. 1/25

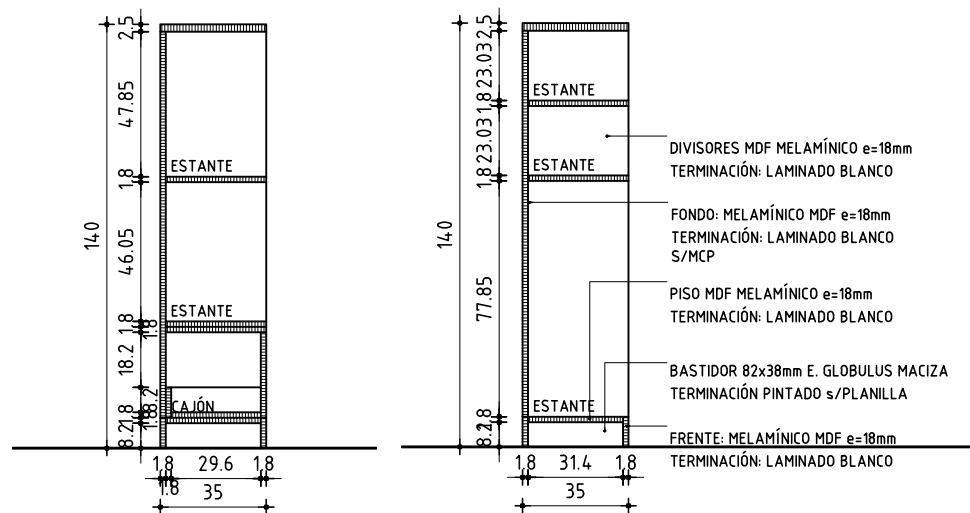

CORTE AA - Esc. 1/25

CORTE BB - Esc. 1/25

IMAGEN REFERENCIA

OBRA: LICEO N°4 BLANDEGUES esq. 18 DE MAYO - ARTIGAS

TIPO C23 ANEXO HOJA L106

FECHA 10/2025 CANTIDAD 2

UBICACION LOCALES: 20 - PB / 37 - PA

MUEBLE FIJO

ESTRUCTURA	TIPO	-		
	MATERIAL	S/DETALLE	SECCION	S/DETALLE
	CONTRAMARCO			
	CONTRAVIDRIO			
	ANCLAJE	GRAPAS y/o TORNILLOS c/TACOS TIPO FISHER A PISO		
	COLOCACION TERMINACION	AMURADO PISO ZÓCALO: 3 MANOS DE BARNIZ AL AGUA s/MCP		

HOJA	TERMINACION:

ESTANTE	TIPO	PLACA MDF c/MELAMINA COLOR BLANCO o MADERA s/MUESTRA
	ESPESOR	18mm VER DETALLES - CANTOS VISTOS CINTA MELAMINICA
	COLOCACION	ATORNILLADO

HERRAJES	-
----------	---

OBSERVACIONES	TERMINACIONES:
	1. TODAS LAS PLACAS HACIA EL EXTERIOR SERÁN MELAMINICAS DE COLOR BLANCO.
	2. TODAS LAS PLACAS HACIA EL INTERIOR MENOS LOS 4 ESTANTES REPRESENTADOS EN LA IMAGEN, SERÁN CON TERMINACION SÍMIL MADERA
	3. LA PLACA FINGER JOIN, TERMINACION 3 MANOS DE ESMALTE TRANSPARENTE s/MCP..