



AREA DE PROYECTOS  
 DIRECCIÓN SECTORIAL DE  
 INFRAESTRUCTURA  
 CONSEJO DIRECTIVO CENTRAL


OBRA  
**LICEO N°4**  
 DEPARTAMENTO **ARTIGAS**

FECHA  
 2025

ANEXO

HOJA

**L115**

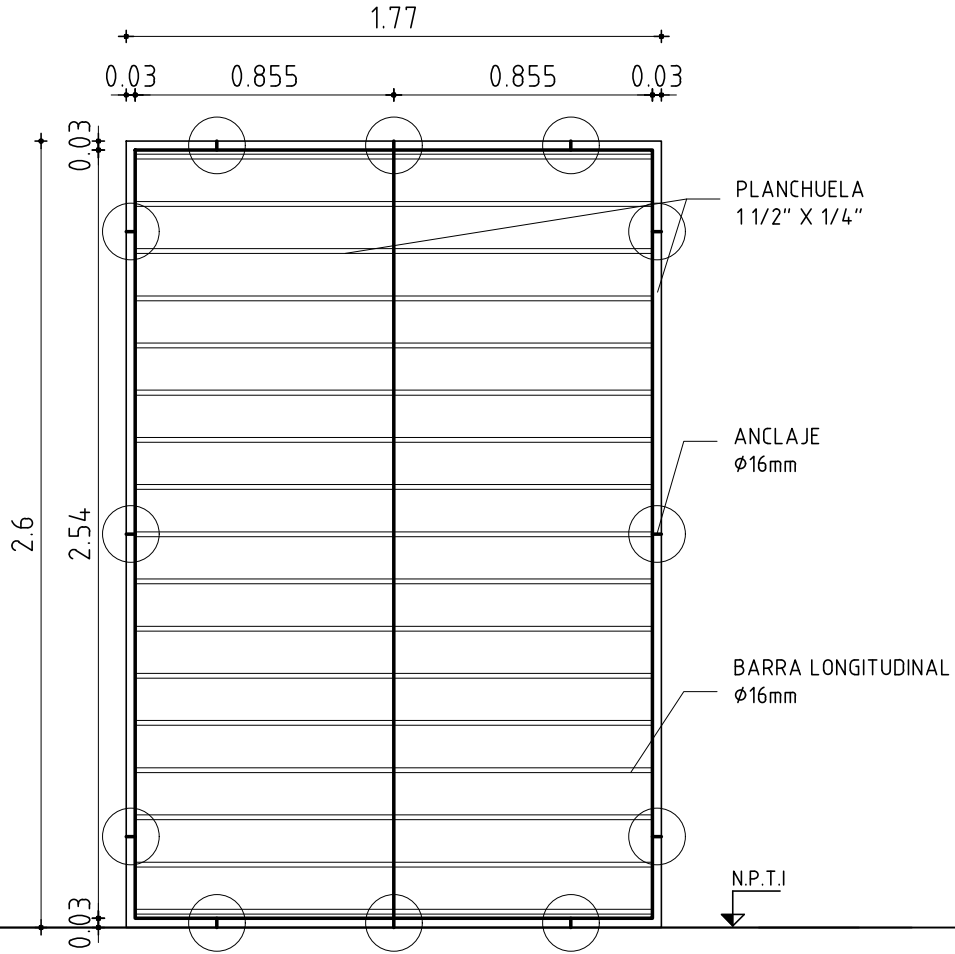

**REJA**

ESCALA **1/25**

-

TIPO	<b>H03</b>	CANTIDAD	<b>2</b>	IZQ.	-	UBICACION	<b>LOCAL: 1 - FACHADA</b>
				DER.	-		

ESTRUCTURA	ANCLAJE	GRAPAS A MAMPOSTERÍA Y/O SOLDADURA A PERFILES METALICOS	
	MATERIAL	ACERO	SECCION INDICADAS

COMPONENTES	DIVISIONES	MAT.	VARILLAS, MÁXIMO 14cm DE SEPARACIÓN	SECCION	Ø 16 mm
	PANELES	MAT.		SECCION	
	PASAMANOS	MAT.		SECCION	
	ACCESORIOS				
	HERRAJES				

TERMINACION	PINTURA 3 MANOS DE CONVERTIDOR DE ÓXIDO, COLOR GRIS OSCURO SEGÚN MCP
-------------	--

OBSERVACIONES	VERIFICAR MEDIDAS EN OBRA,
---------------	----------------------------