



AREA DE PROYECTOS  
DIRECCIÓN SECTORIAL DE  
INFRAESTRUCTURA  
CONSEJO DIRECTIVO CENTRAL


OBRA  
**LICEO N°4**  
DEPARTAMENTO ARTIGAS

FECHA  
2025

ANEXO

HOJA

**L116**

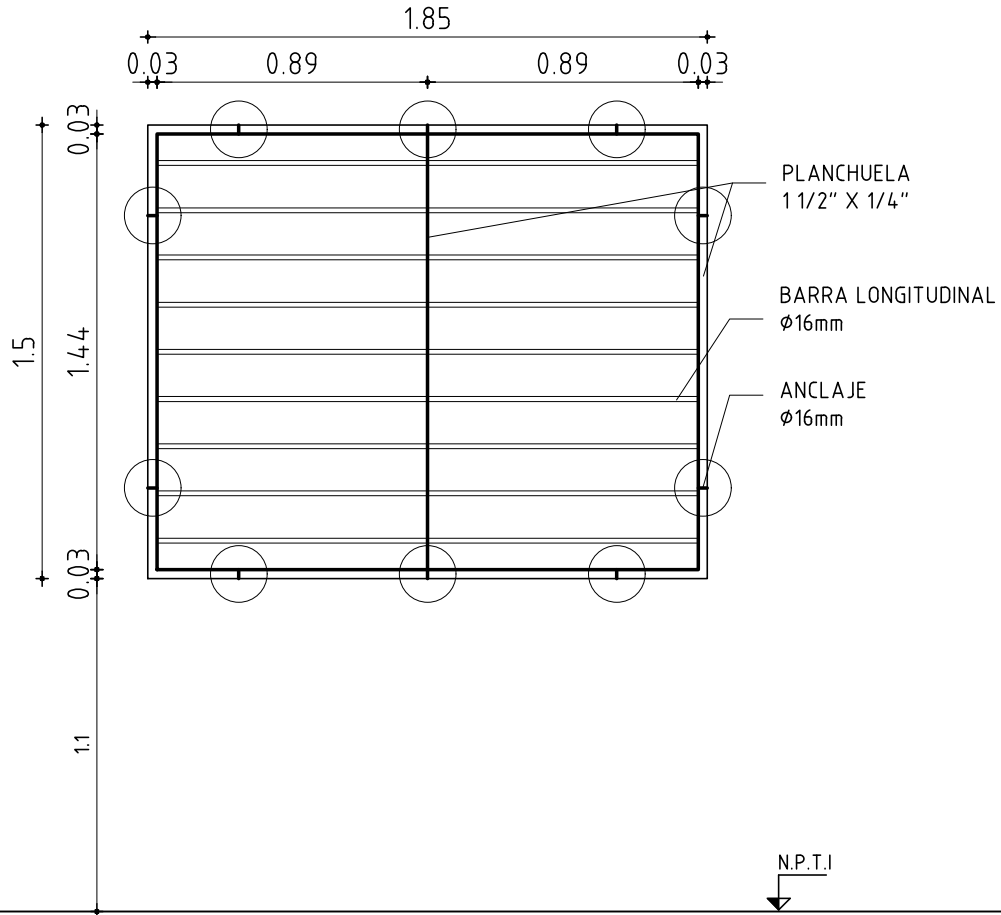

N.P.T.I

**REJA**

ESCALA 1/25

-

TIPO	H04	CANTIDAD	5	IZQ.	-	UBICACION	LOCALES: 2,3,18 - FACHADA
				DER.	-		

ESTRUCTURA	ANCLAJE	GRAPAS A MAMPOSTERÍA Y/O SOLDADURA A PERFILES METALICOS	
	MATERIAL	ACERO	SECCION INDICADAS

COMPONENTES	DIVISIONES	MAT.	VARILLAS, MÁXIMO 14cm DE SEPARACIÓN	SECCION	Ø 16 mm
	PANELES	MAT.		SECCION	
	PASAMANOS	MAT.		SECCION	
	ACCESORIOS				
	HERRAJES				

TERMINACION	PINTURA 3 MANOS DE CONVERTIDOR DE ÓXIDO, COLOR GRIS OSCURO SEGÚN MCP
-------------	--

OBSERVACIONES	VERIFICAR MEDIDAS EN OBRA,
---------------	----------------------------