



ALZADO ESC 1/25

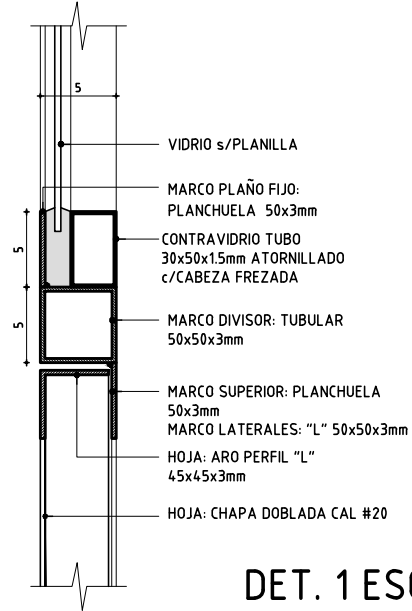

DET. 1 ESC 1/5

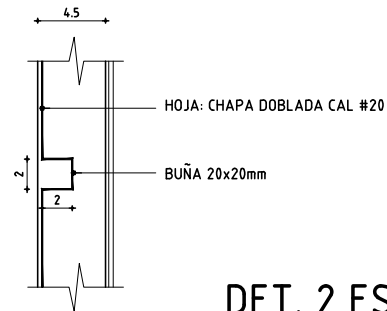

DET. 2 ESC 1/5

BATIENTE

ESCALA 1/25 1/5 -

TIPO	H08	CANTIDAD	1	IZQ. DER.	1 -	UBICACION	LOCAL: 14 - CANTINA
------	-----	----------	---	-----------	-----	-----------	---------------------

MARCO	MAT.	HERRERIA COMUN
	PERFILES HORIZONTALES	PERFIL "L" o PLANCHUELA 2" x 1-1/8"
	VERTICALES	PERFIL "L" 2" x 1/8"
	DIVISOR	
CONTRAVIDRIO		
ANCLAJE		GRAPAS A MAMPOSTERÍA Y/O SOLDADURA A PERFILES METALICOS
COLOCACION		A FILO INTERIOR

HOJA	MATERIAL	ESTRUCTURA BASTIDOR	CHAPA PLAGADA N° 20 CON BUÑAS
		TABLERO	CHAPA N° 20
PAÑOS			

TERMINACION	PINTURA 3 MANOS DE CONVERTIDOR DE ÓXIDO, COLOR GRIS OSCURO SEGÚN MCP	
VIDRIOS	TIPO	COMUN INCOLORO + LAMINA DE SEGURIDAD s/MCP
	ESPESOR	4mm

HERRAJES	MOVIMIENTO	CANTIDAD	3	TIPO	BISAGRAS DE ACERO 140mm
	MANIOBRA		1		MANIJA CON PESTILLO
	CIERRE		1		CERRADURA DE SEGURIDAD c/LLAVE DE DOBLE PALETA